


İLİ : ORDU

İLÇESİ : ALTINORDU

MAHALLESİ : KAYABAŞI

PAFTA NO : G39-B-09-B-1-B
G39-B-09-B-2-A

PARSELASYON PLANI

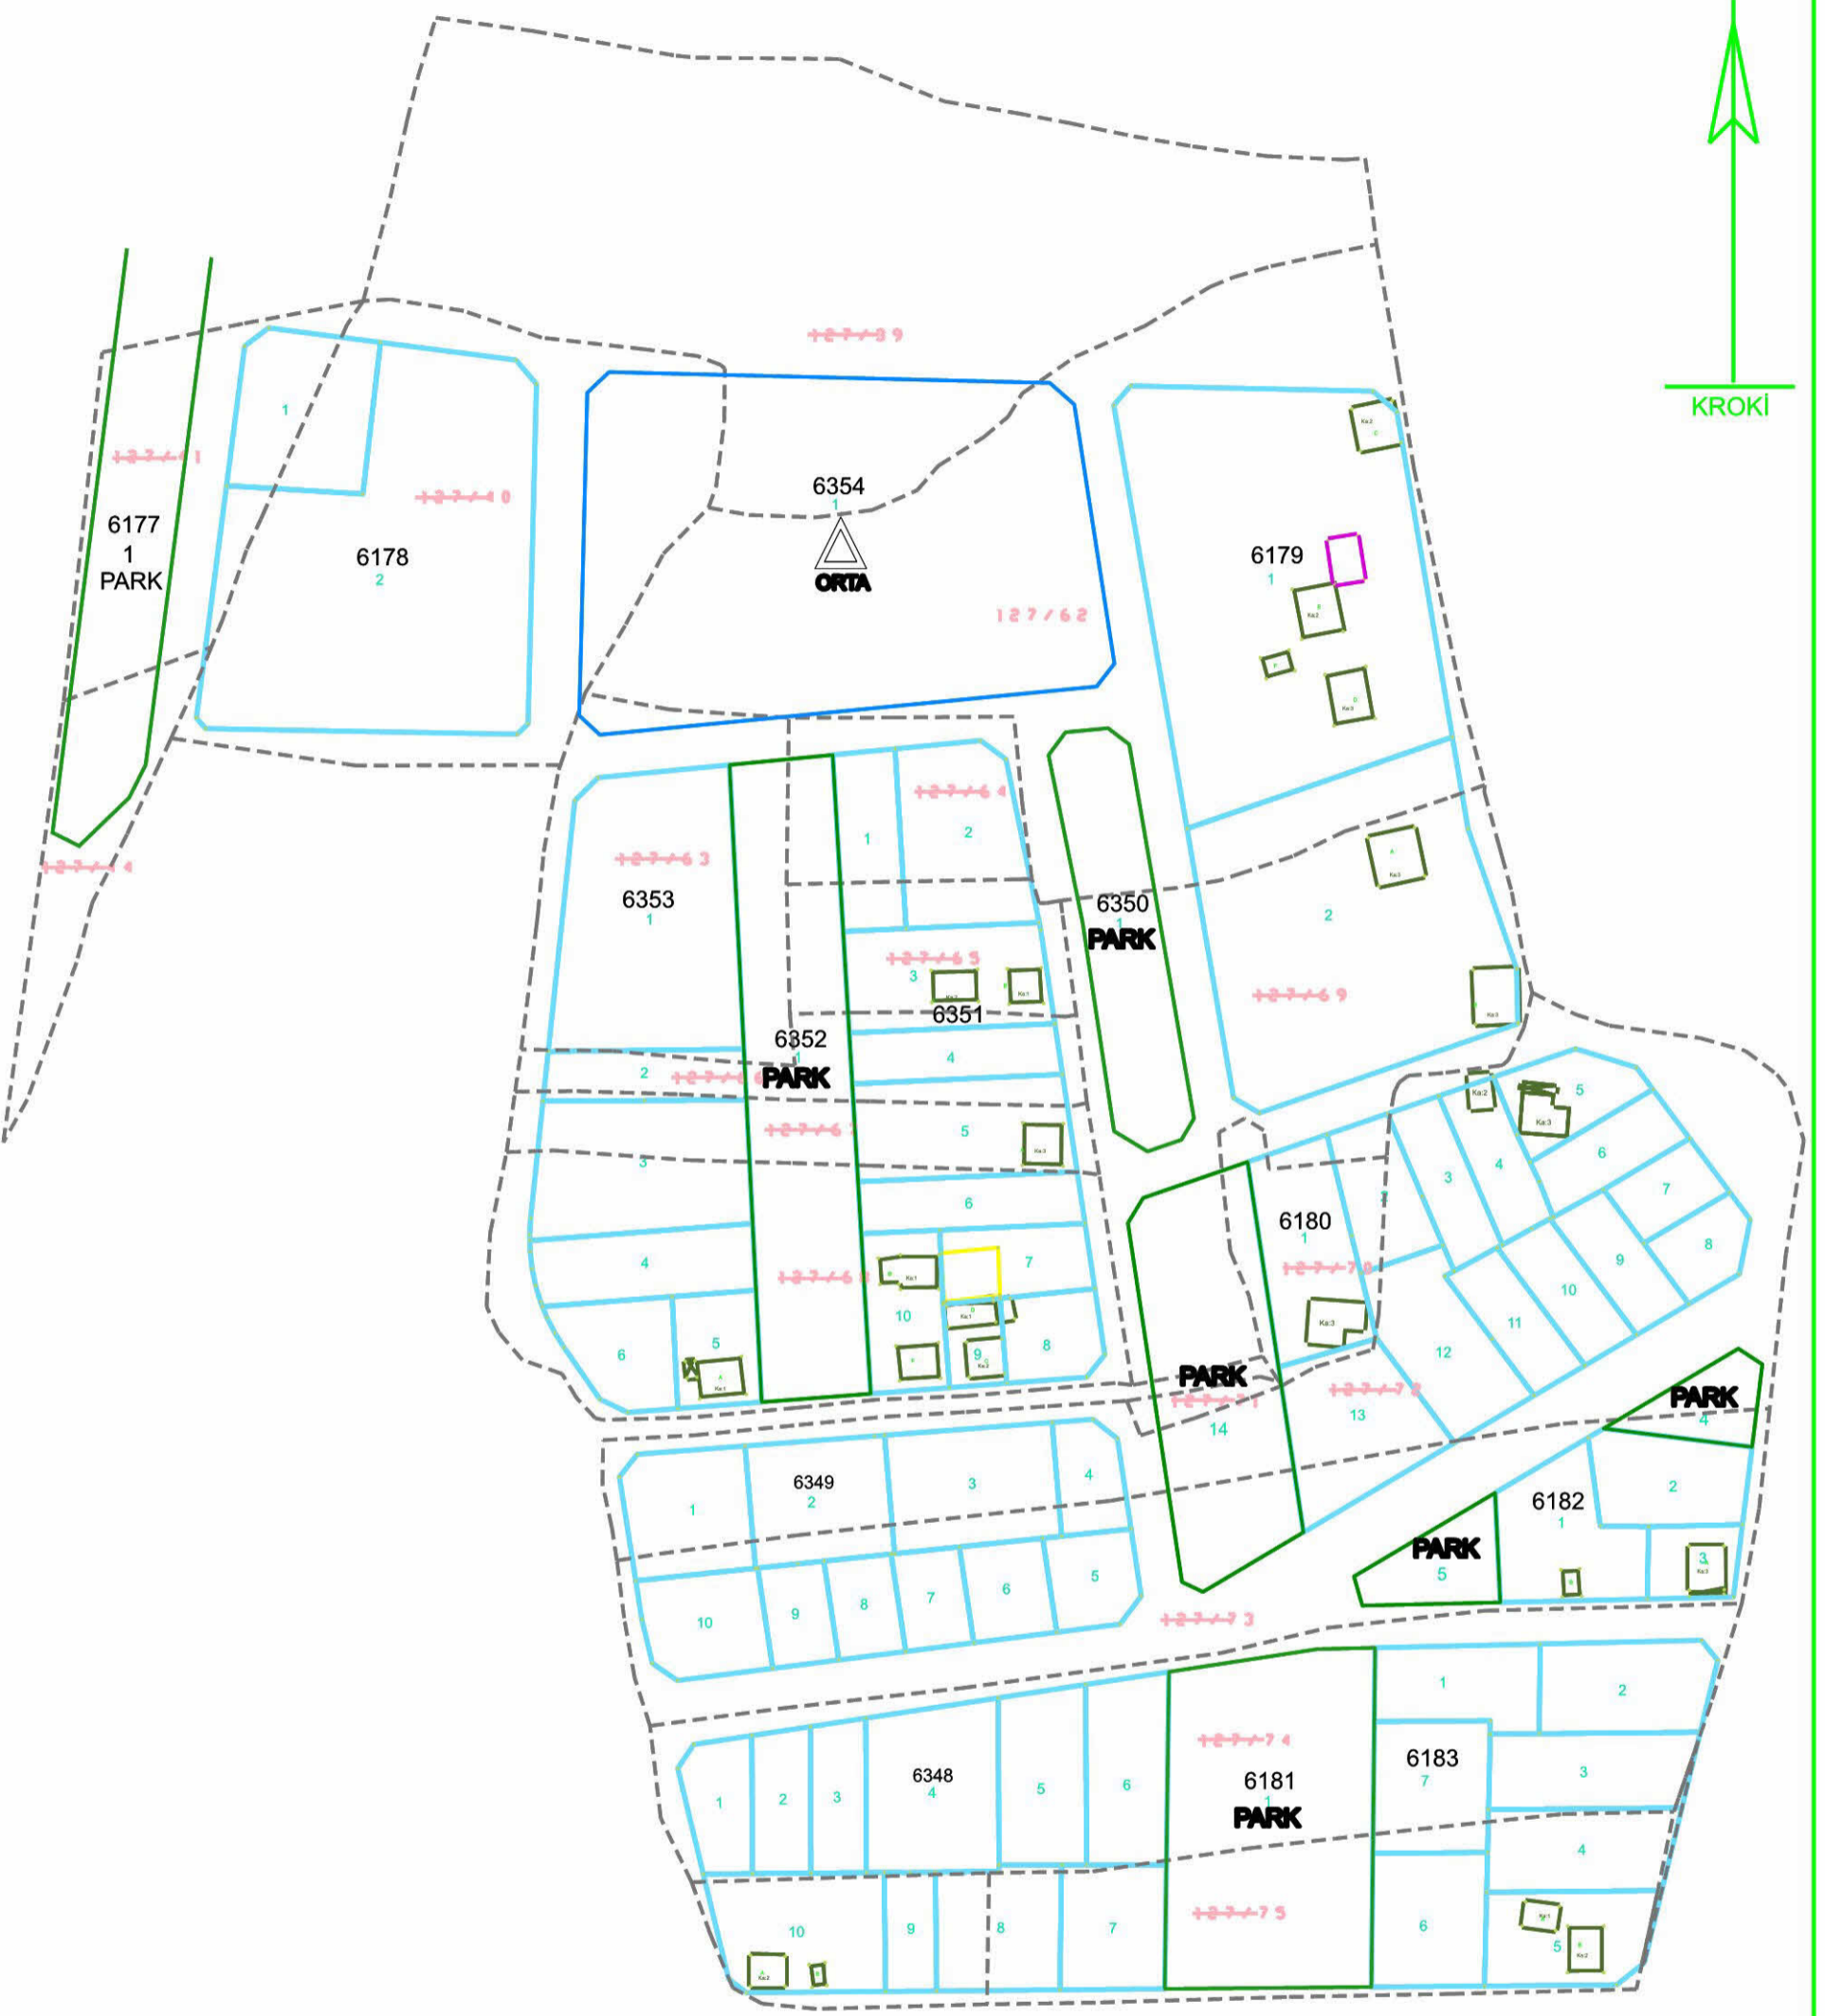

— İMAR ADASI
- - - KADASTRO PARSELİ

		UYGUNDUR	
		BELEDİYE	
DÜZENLEYEN		KONTROL EDEN	ONAYLAYAN
ADI SOYADI			
TARİH			
İMZA			