


Özen Kent
 İMAR İNŞAAT VE TİCARET LTD. ŞTİ.
 İL / İLÇE ORDU / ALTINORDU
 İŞİN ADI REVİZYON UYGULAMA İMAR PLANI
 ÖLÇEK : 1/1000

ALTINORDU
 ORDU

1	2	3	4	5
6	7	8	9	10
11	12	13	14	15
16	17	18	19	20
21	22	23	24	25

ALTINORDU
 (ORDU)
 G39-b-05-c-1-a

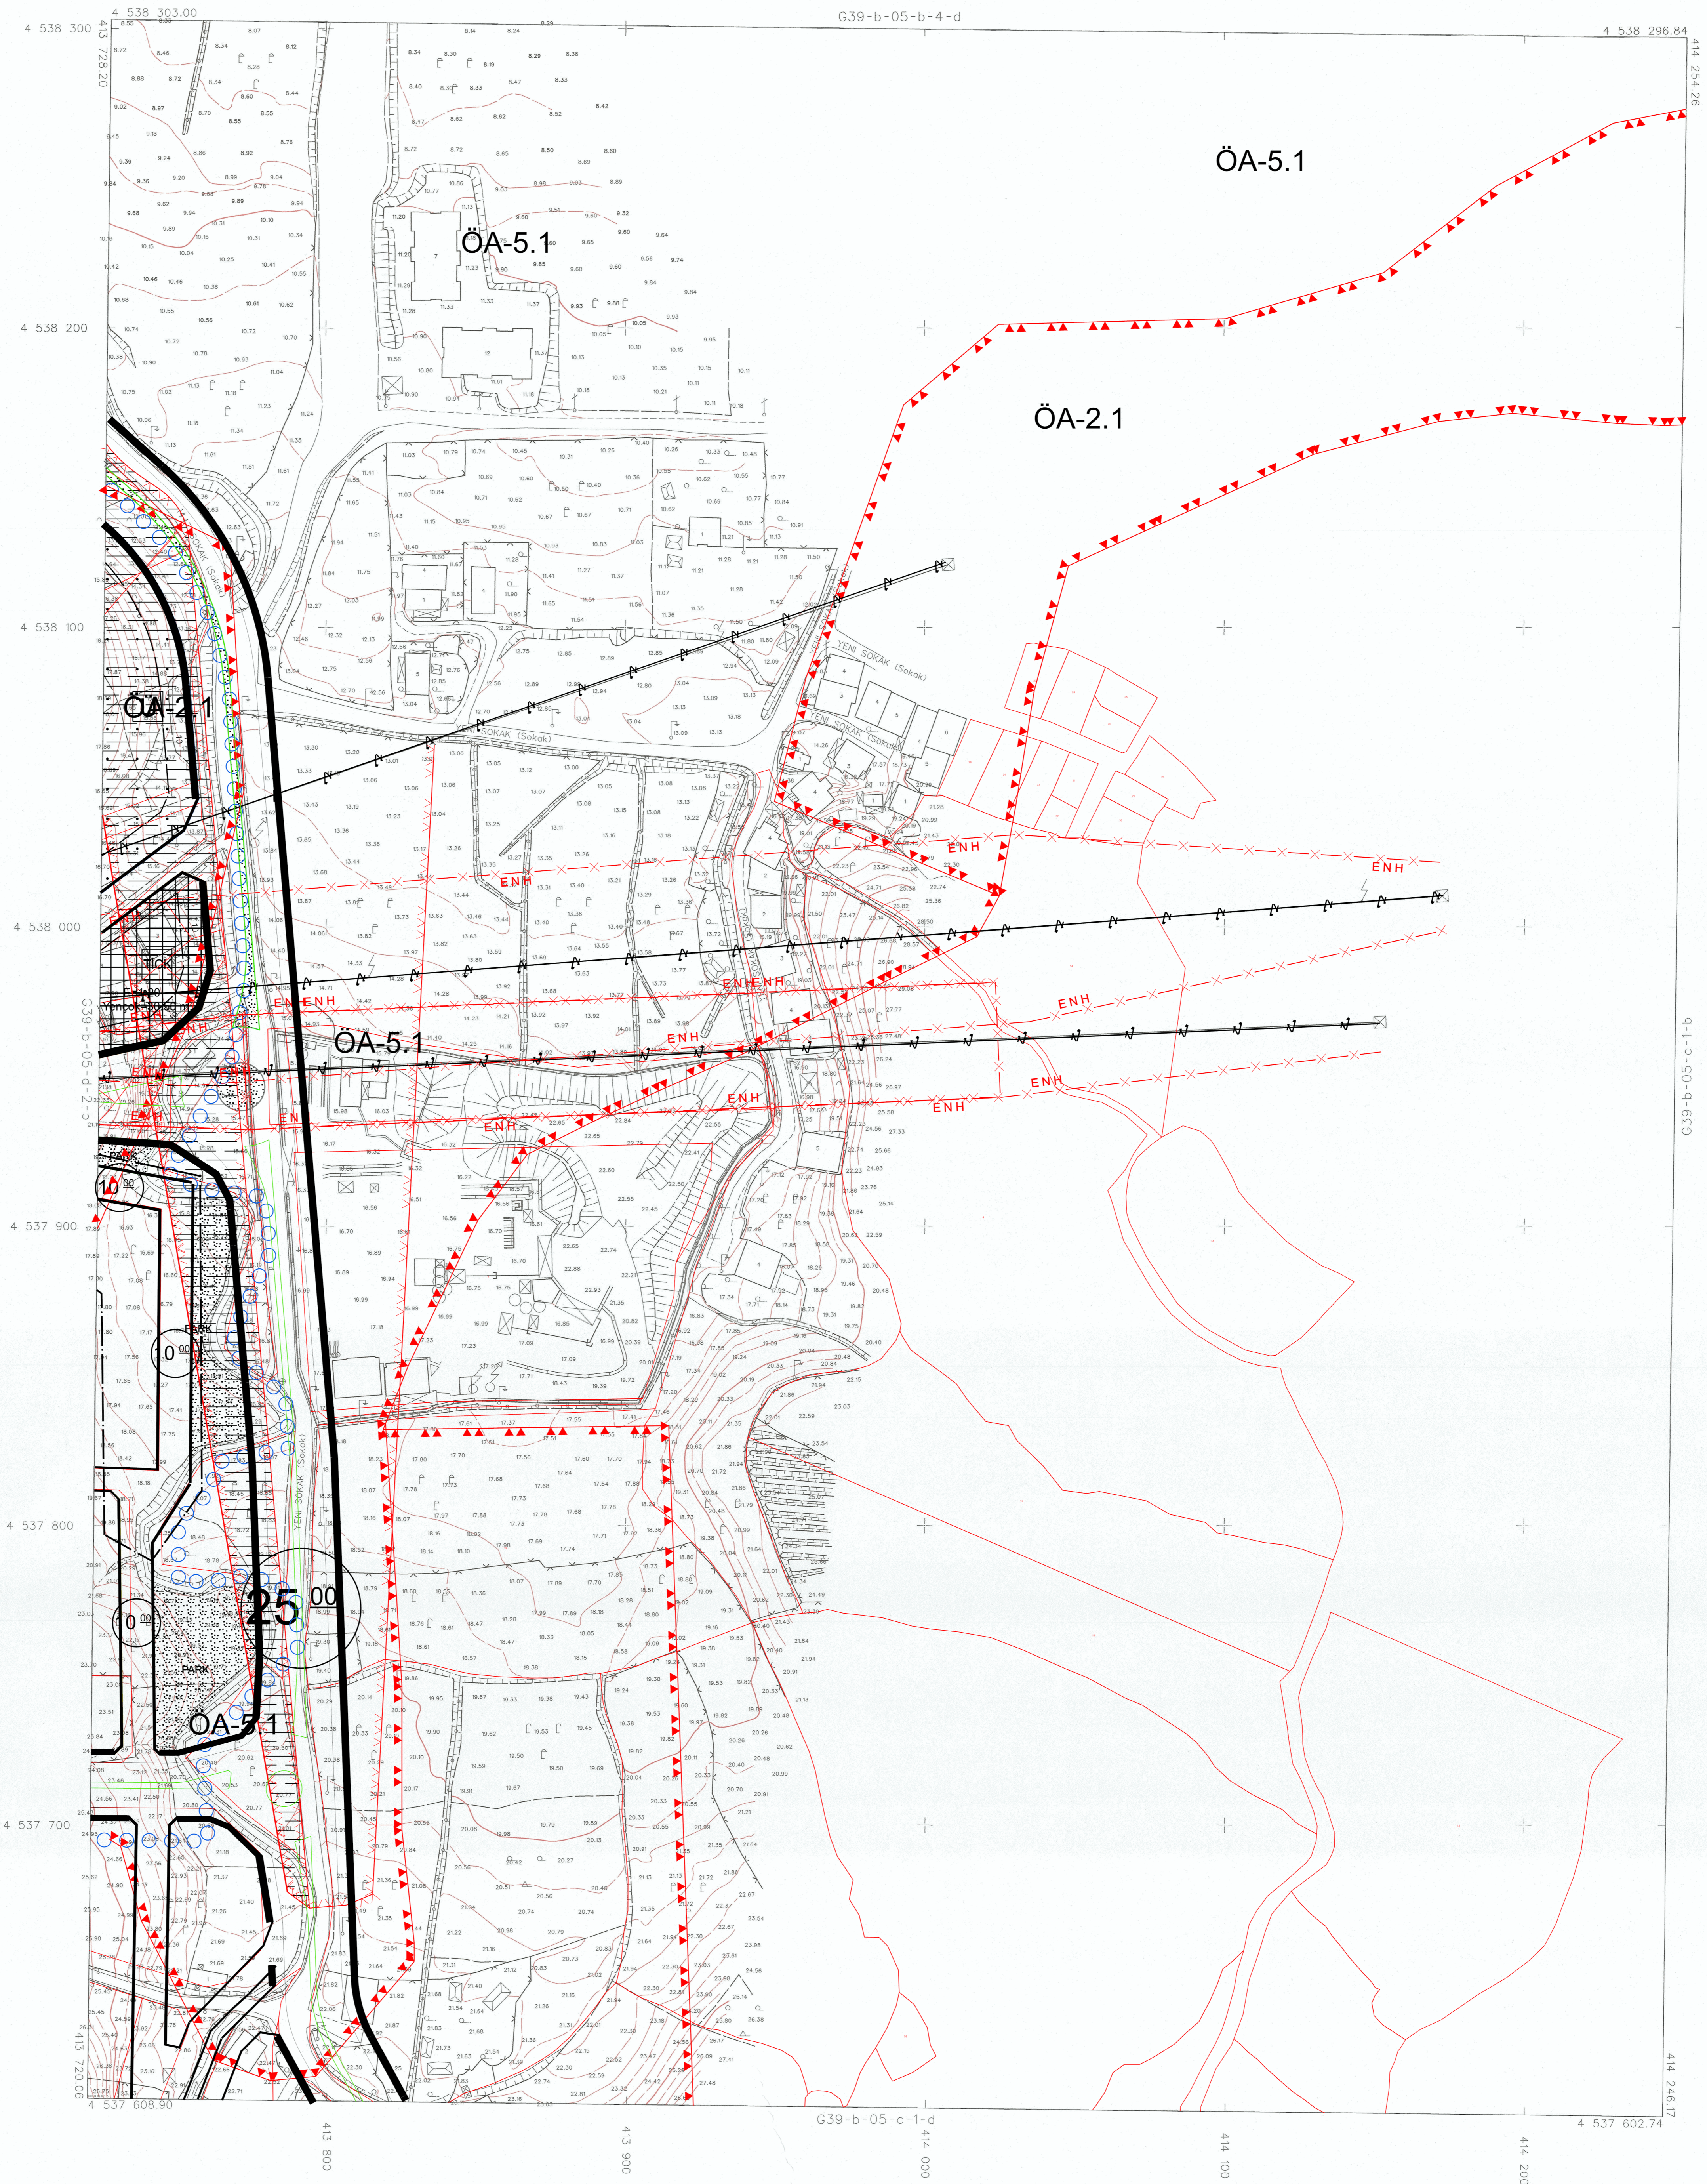

11/05/2020 TARİHİNDE ÇEKİLEN HAVA FOTOĞRAFLARINDAN ÜRETİLEN PAFTALARDA, KIYMETLENDİRME VE VERSEL BÜTÜNLEME BİNA DIŞI ÇATI SINIRLARINDAN YAPILMIŞTIR.

MÜHÜRLEME VE DANIŞMANLIK İNŞ. A.Ş. TARAFINDAN ORDU İL ALTINORDU İLÇESİ İMAR PLANINA ESAS ÜRETİLEN 234 ADET 1/1000 ÖLÇEKLİ HALIHAZIR HARİTA 3194 SAYILI İMAR KANUNUNUN 7/A MADDESİNE GÖRE İNCELENİP VE ONANDI.



DATUM : İTFR 96
 ELİFİSİ : WGS84
 REFERANS EPODU : 2005
 PROJESİYON : UTM(3)
 DAKİ. : 39

HAZIRLAYAN
 MAS HAYATLIK ÇÖZÜMLERİ A.Ş.
 AHMET BURAK NUMAN
 Harita Mühendisi

1:1000

KONTROL EDEN
 ALI ÖZTÜRK
 Harita Fakültesi

KONTROL EDEN
 MURAT ÖZ
 Harita Mühendisi

KONTROL EDEN
 MURAT AYDIN
 Harita ve Kadastro Mühendisi

G39-b-05-c-1-a