


Özgen Kent
 İMAR İNŞAAT VE TİCARET LTD. ŞTİ.
 İL / İLÇE: ORDU / ALTINORDU
 İŞİN ADI: REVİZYON UYGULAMA İMAR PLANI
 ÖLÇEK: 1/1000

ALTINORDU
 ORDU

1	2	3
4	5	6
7	8	9
10	11	12
13	14	15
16	17	18
19	20	21
22	23	24
25	26	27

ALTINORDU
 (ORDU)

G39-b-05-d-1-a

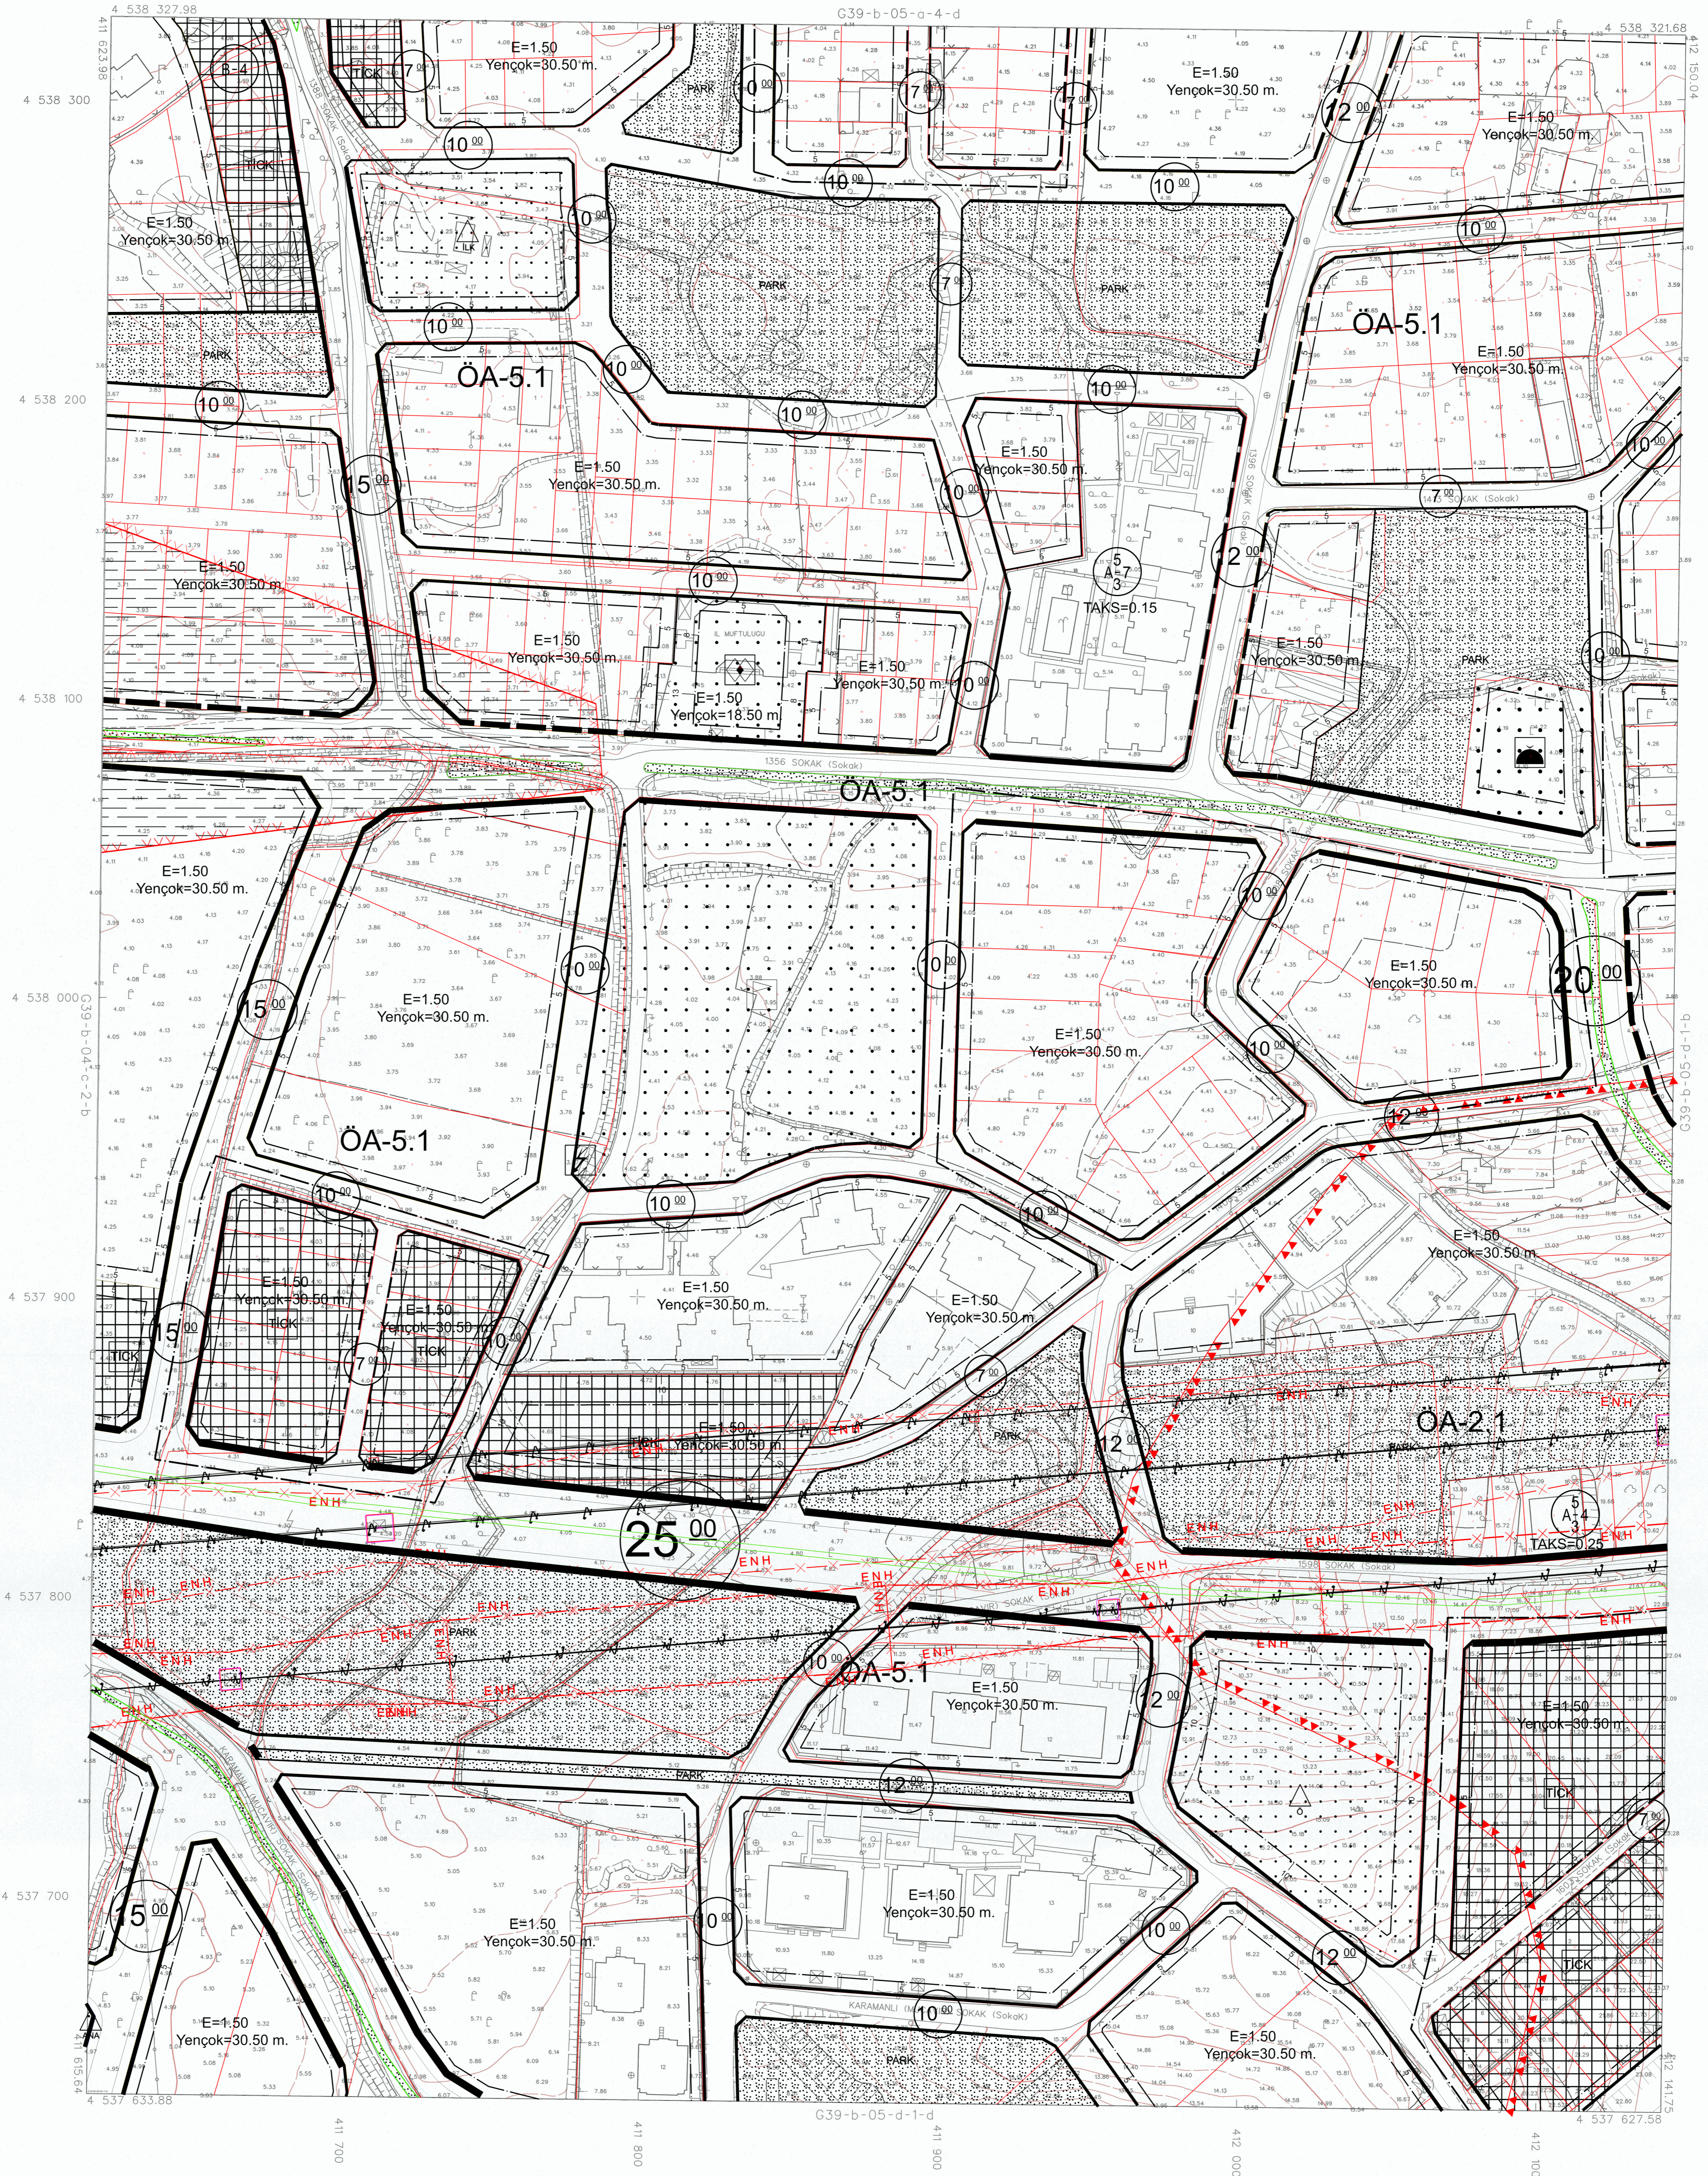

11/05/2020 TARİHİNDE ÇEKİLEN
 HAVA FOTOĞRAFLARINDAN
 ÜRETİLEN PAFTALARDA,
 KIYMETLENDİRME VE YERSEL
 BÜTÜNLEME BİNA DIŞI ÇATI
 SINIRLARINDAN YAPILMIŞTIR.

MİTERRAH FOTOMAP HARTI VE DANIŞMANLIK İNŞ. A.Ş.
 TARAFINDAN ORDU İLİ ALTINORDU İLÇESİ İMAR PLANINA ESAS
 ÜRETİLEN 234 ADET 1/1000 ÖLÇEKLİ HALİHAZIR HARTI 3194
 SAYILI İMAR KANUNUNUN 7/A MADDESİNE GÖRE İNCELENİP
 VE ONAYDI.



DATUM: İTFR 96
 ÜLKE: TÜRKİYE
 REFERANS EPOĞU: 1/2005
 PROJESİYON: 1/3000
 ÖLÇEK: 1/300

HAZIRLAYAN:
 MAS HAYATLIK ÇÖZÜMLERİ A.Ş.
 ANILAR BURAK NEMAN
 Mimarlık

1:1000

KONTROL EDEN:
 ALI ÖZTÜRK
 Harita Mühendisi

KONTROL EDEN:
 MURAT ÖZ
 Harita Mühendisi

Mehmet
 MURAT AYDIN
 Harita ve Kadastro Mühendisi

G39-b-05-d-1-a