



Özgen Kent
 İMAR İNŞAAT VE TİCARET LTD. ŞTİ.
 İL / İLÇE ORDU / ALTINORDU
 İŞİN ADI REVIZYON UYGULAMA İMAR PLANI
 ÖLÇEK : 1/1000

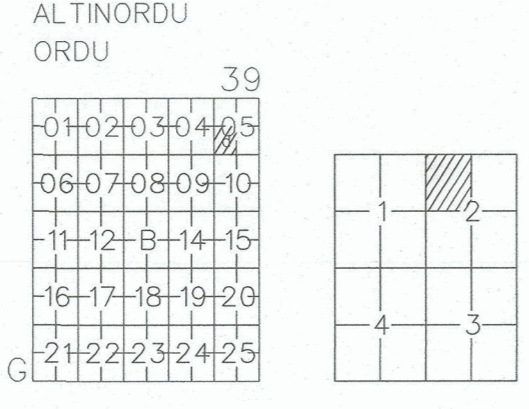

ALTINORDU
 (ORDU)
 G39-b-05-d-2-a

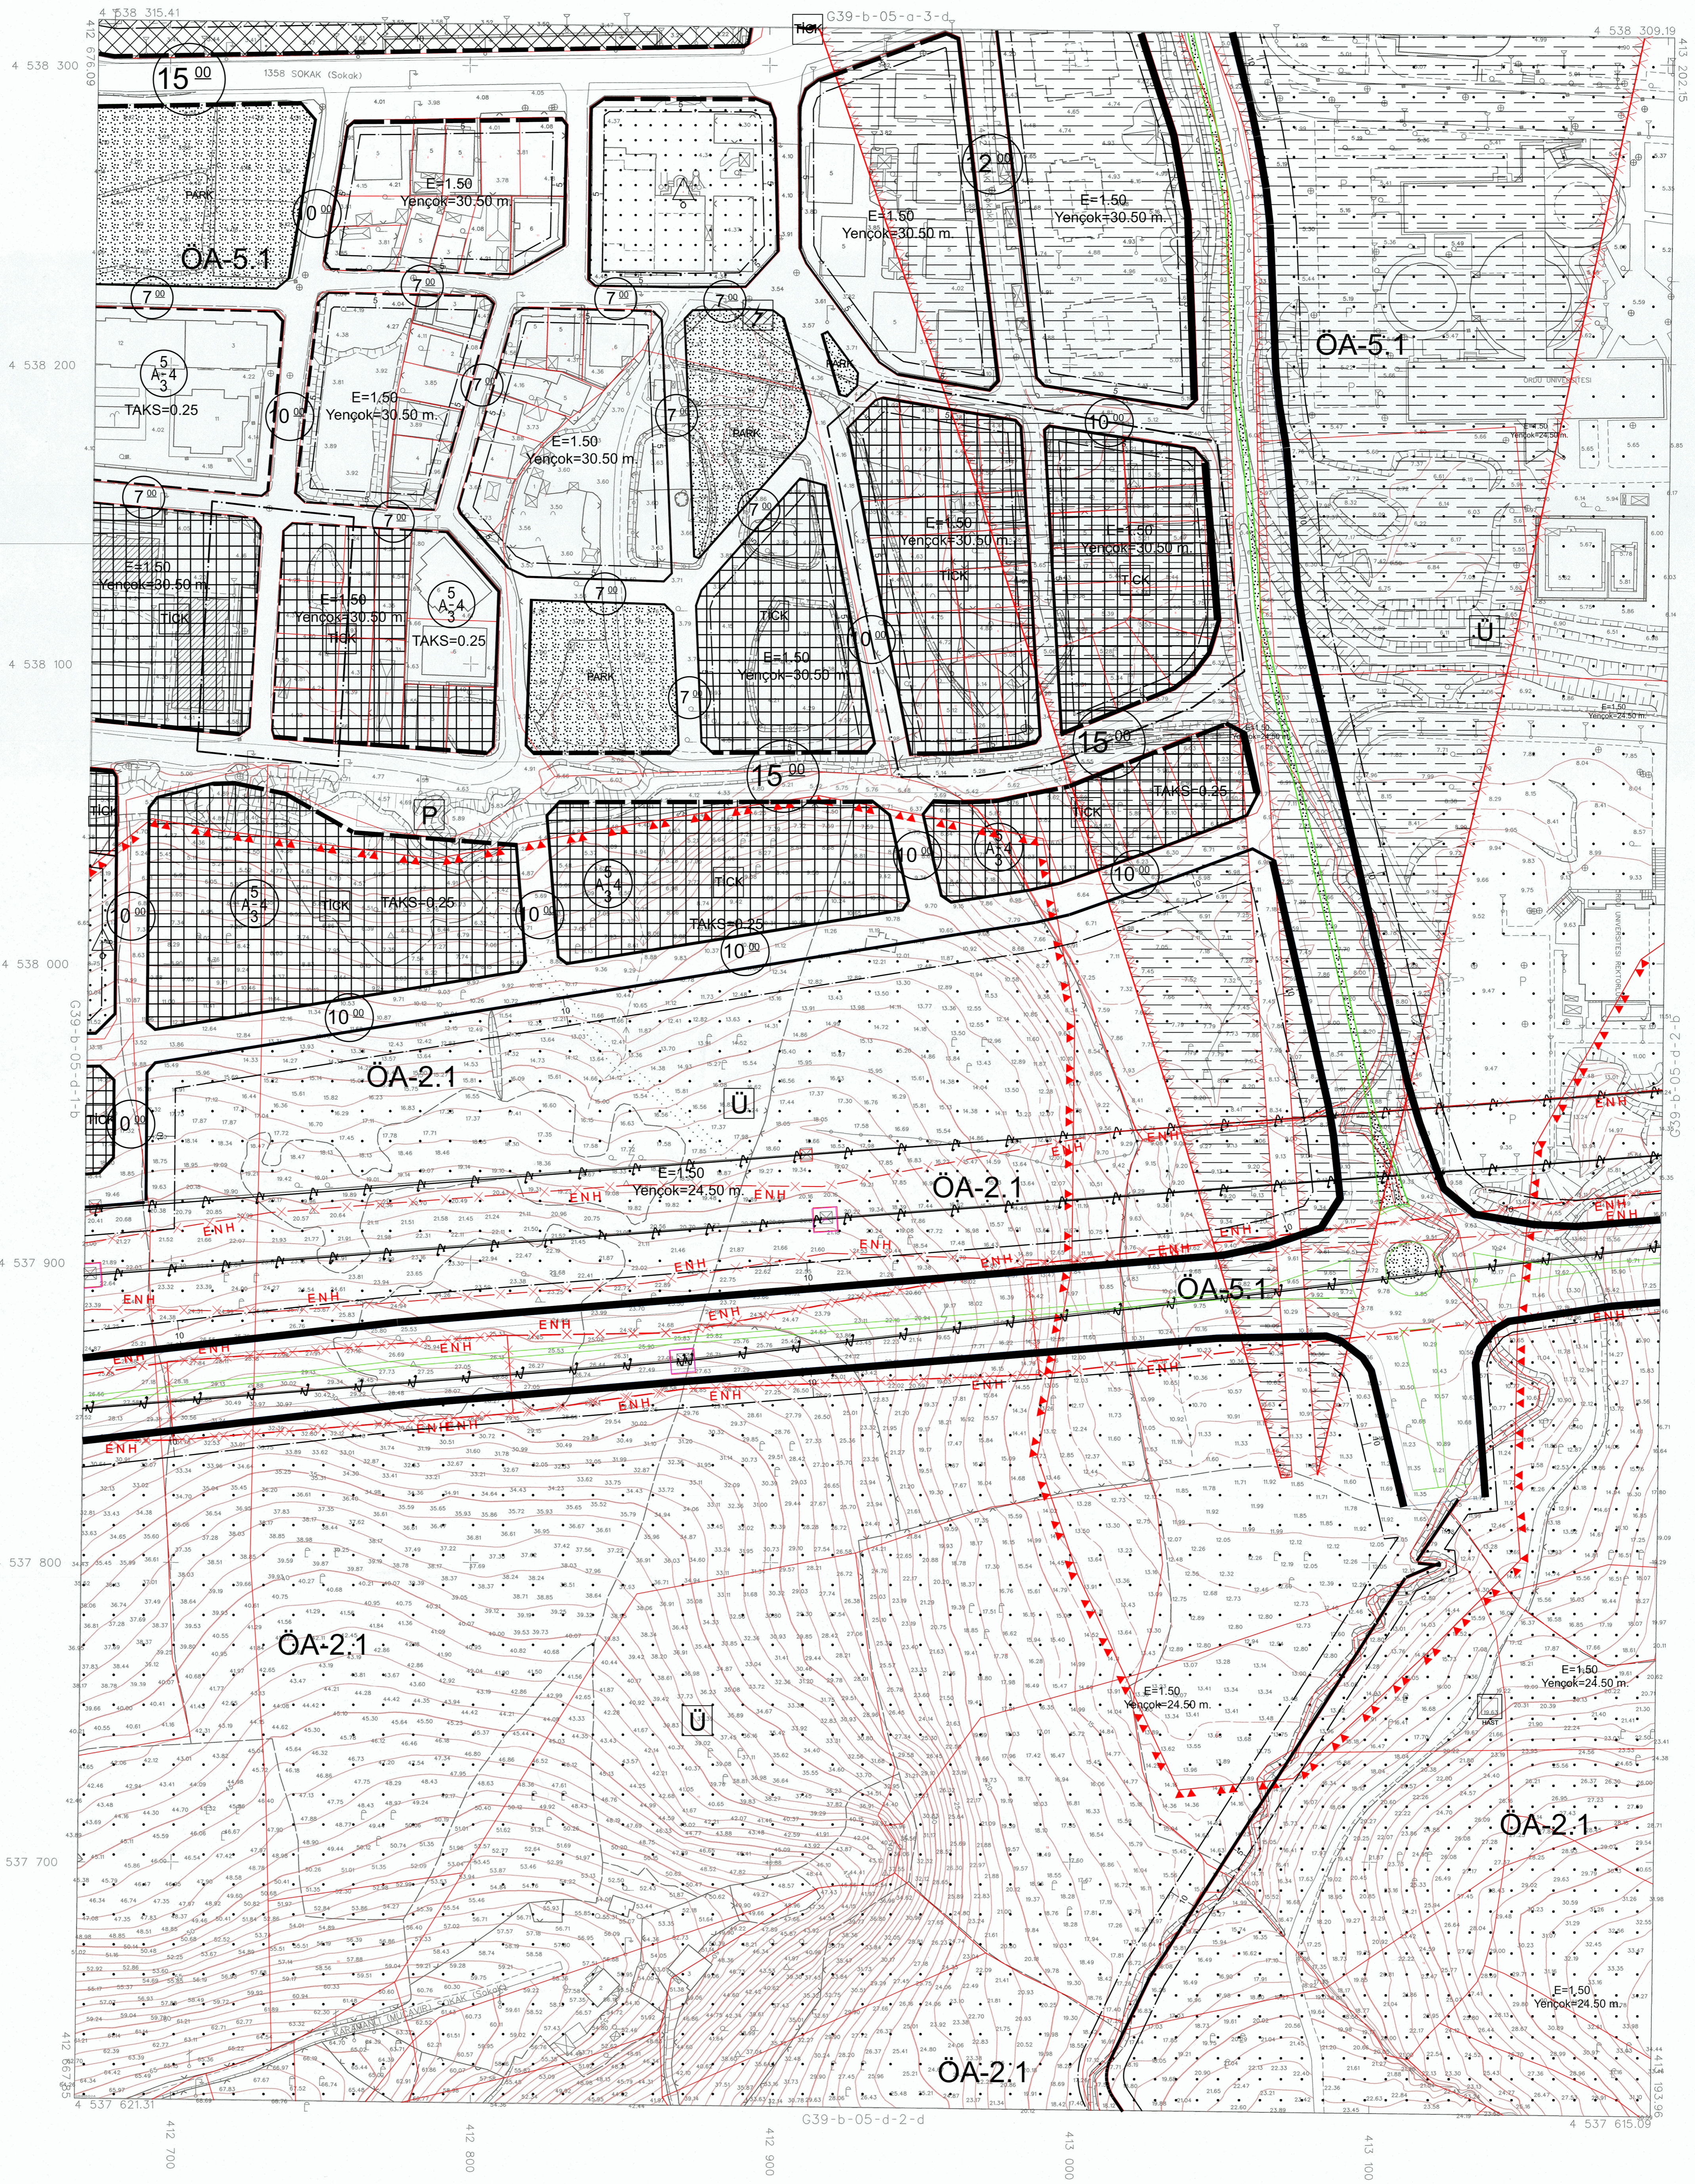

11/05/2020 TARİHİNDE ÇEKİLEN HAVA FOTOĞRAFLARINDAN ÜRETİLEN PAFTLARINDA, KIYMETLENDİRME VE YERSEL BÜYÜMLEME BİNA DIŞI ÇATI SINIRLARINDAN YAPILMIŞTIR.

MİTEHAHET FOTOMAP HARİTA VE DANIŞMANLIK İNŞ. A.Ş. TARAFINDAN ORDU İLİ ALTINORDU İLÇESİ İMAR PLANINA ESAS ÜRETİLEN 234 ADET 1/1000 ÖLÇEKLİ HAL-HAZIR HARİTA 3194 SAYILI İMAR KANUNUNUN 7/A MADDESİNE GÖRE İNCELENİP VE ONANMIŞTIR.



DATUM : UTM
 PROJESİYON : UTM(S)
 İTFR 96
 WGS84
 2005
 UTM(S)
 39

HAZIRLAYAN
 MAS HAYATLIK ÇÖZÜMLERİ A.Ş.
 AHMET BURAK NİMAN
 Mühendis

1:1000

KONTROL EDEN
 ALI ÖZTÜRK
 Harita Mühendisi

KONTROL EDEN
 MURAT ÖZ
 Harita Mühendisi

MURAT AYDIN
 Harita ve Kartografya Şube Müdürü

G39-b-05-d-2-a