


Özen Kent
 İMAR İNŞAAT VE TİCARET LTD. ŞTİ.
 İL / İLÇE: ORDU / ALTINORDU
 İŞİN ADI: REVİZYON UYGULAMA İMAR PLANI
 ÖLÇEK: 1/1000

ALTINORDU
 ORDU

39
40
ALTINORDU
 (ORDU)
 G39-b-05-d-2-b

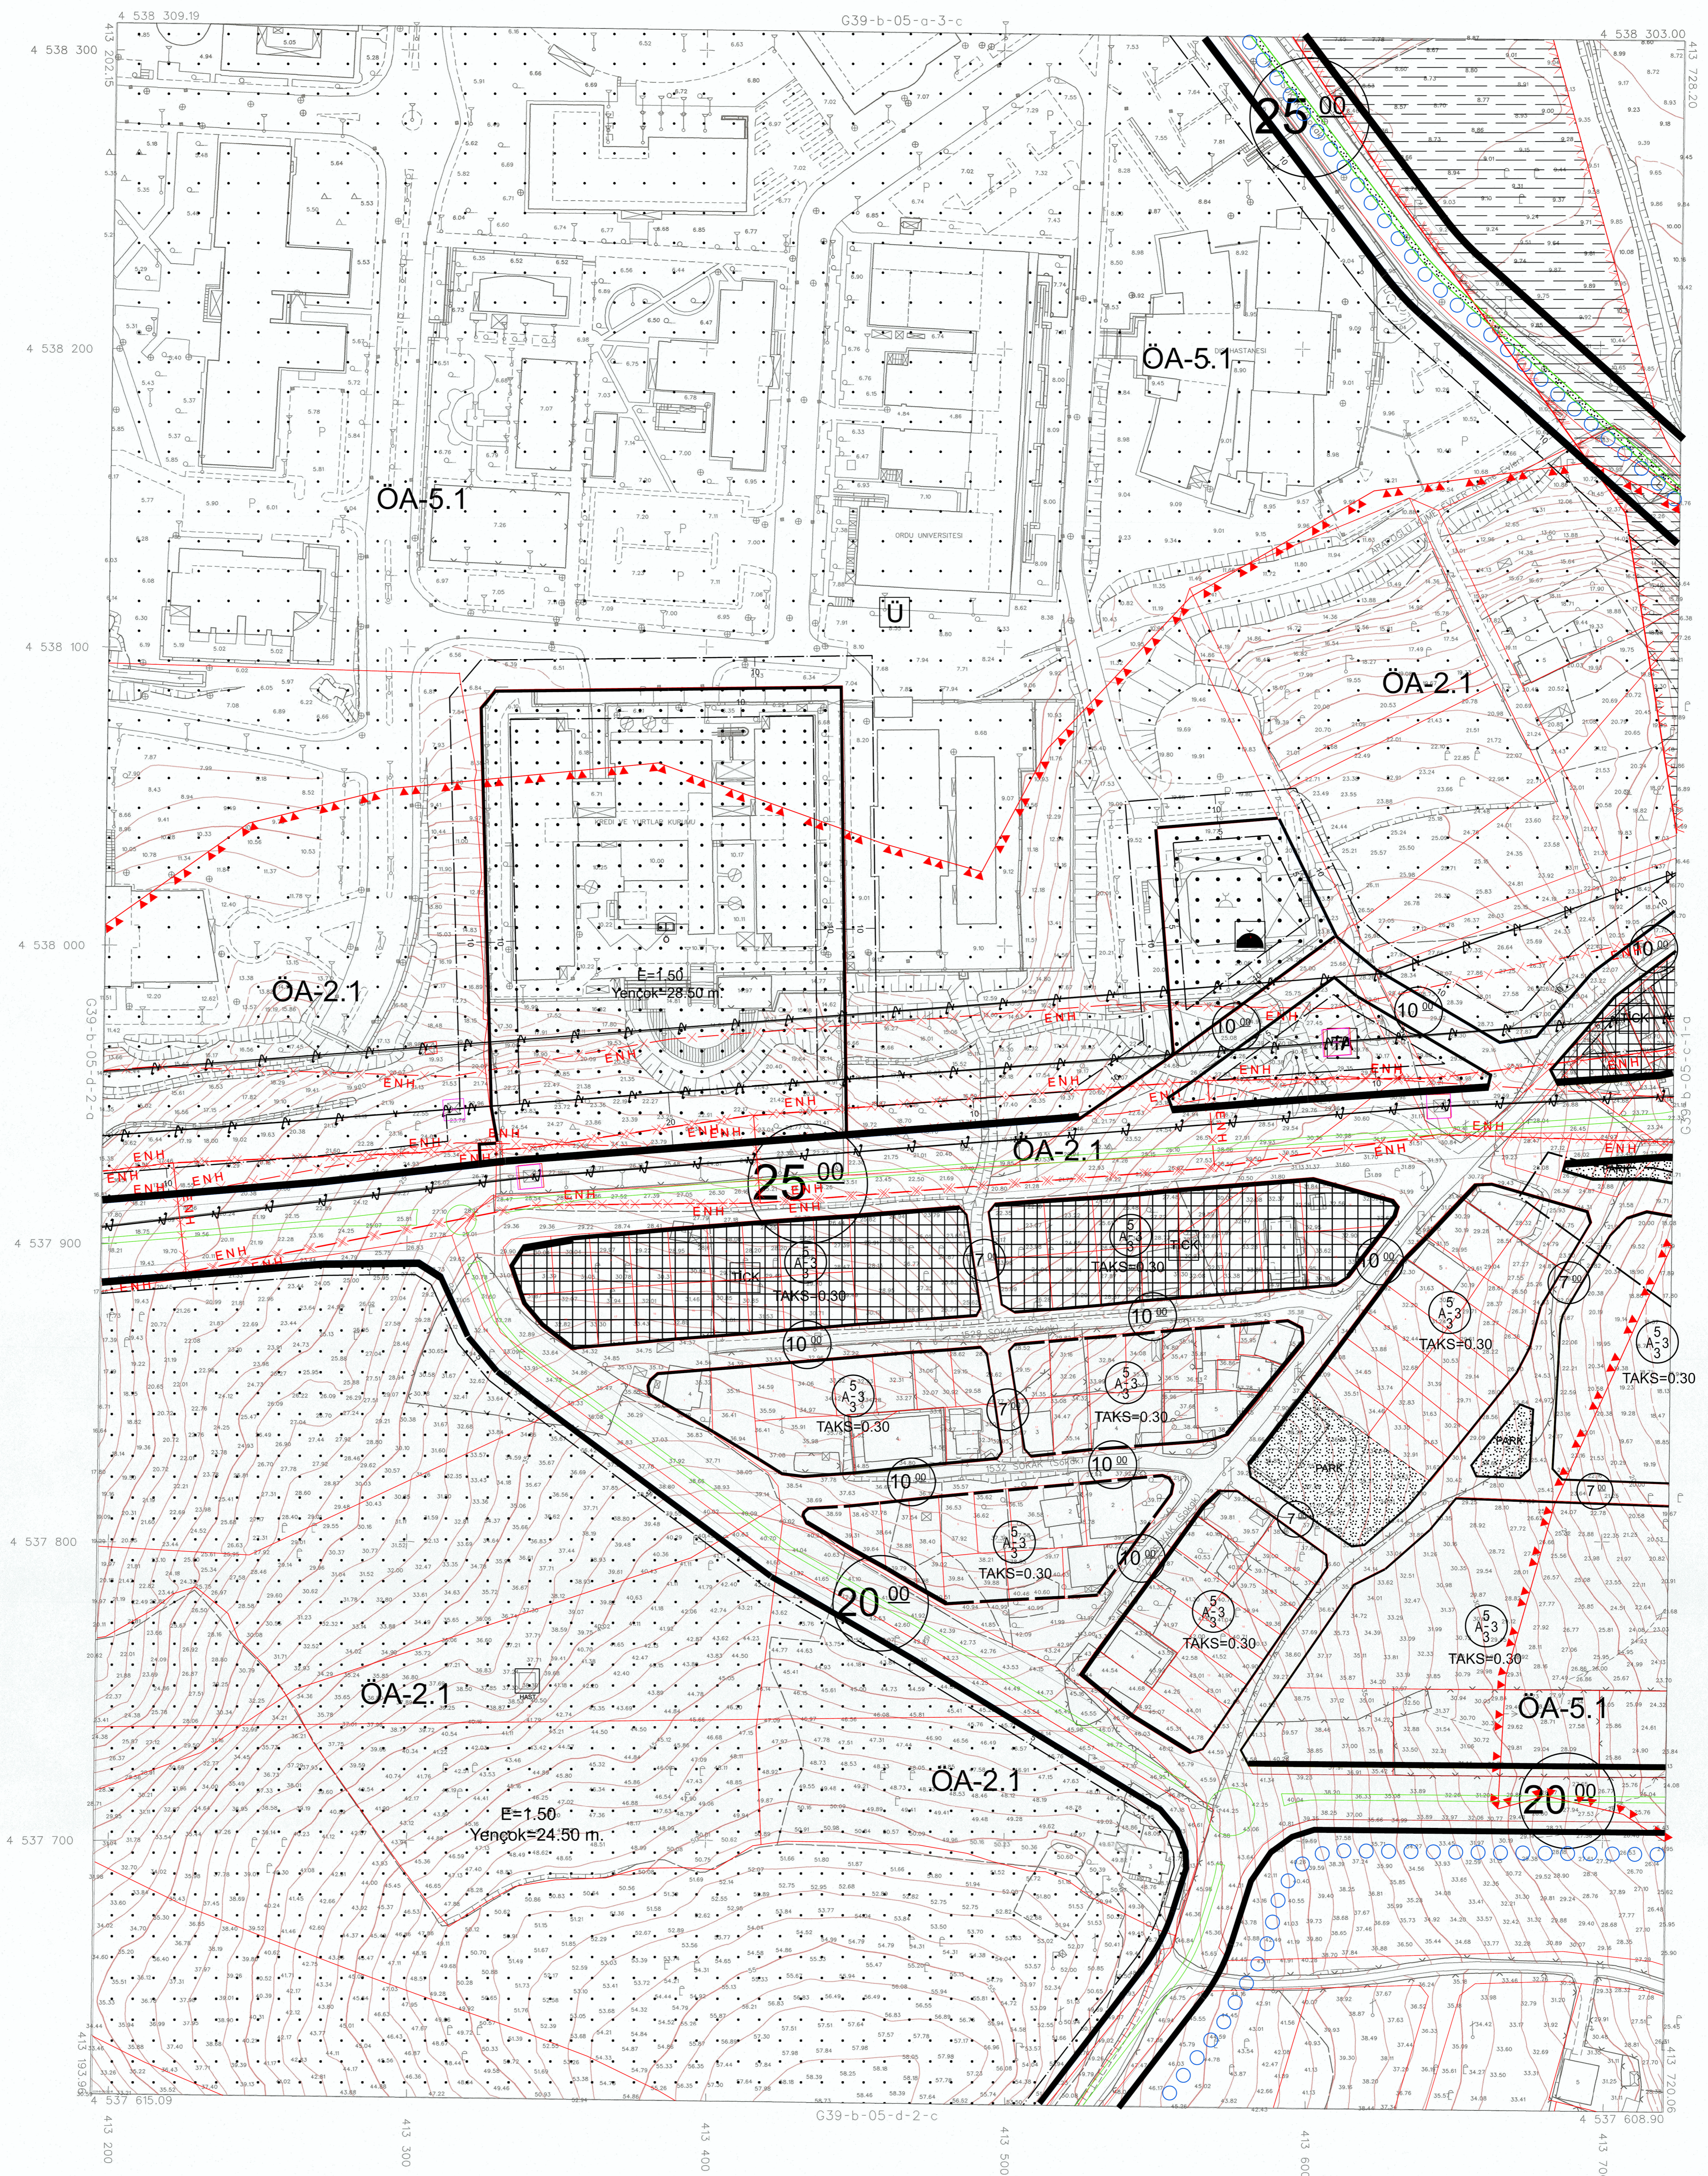

11/05/2020 TARİHİNDE ÇEKİLEN HAVA FOTOĞRAFLARINDAN ÜRETİLEN PAFTALARDA, KIYMETLENDİRME VE YERSEL BÜTÜNLEME BİNA DIŞI ÇATI SINIRLARINDAN YAPILMIŞTIR.

METAHİT FOTOMAP HARİTA VE DANIŞMANLIK İNŞ. A.Ş. TARAFINDAN ORDU İLİ ALTINORDU İLÇESİ İMAR PLANINA ESAS ÜRETİLEN 234 ADET 1/1000 ÖLÇEKLİ HALİHAZIR HARİTA 3194 SAYILI İMAR KANUNUNUN 7/A MADDESİNE GÖRE İNCELENİP VE ONAYDI.



DATUM: ITRF 95
 ELİFİGÖR: WGS84
 REFERANS EPOĞU: 2005
 PROJESİYON: UTM(K)
 D.K.M.: 24

HAZIRLAYAN
 MAS HAVACILIK ÇÖZÜMLERİ A.Ş.
 AHMET BURAK NEMAN
 Mühendis

1:1000

KONTROL EDEN
 ALI ÖZTÜRK
 Harita Teknikeri

KONTROL EDEN
 MURAT ÖZ
 Harita Mühendisi

METAHİT
 KONTROL EDEN
 MURAT AYĞIN
 Harita ve Kadastro Şube Müdürü

G39-b-05-d-2-b