


Özen Kent
 İMAR İNŞAAT ve TİCARET LTD. ŞTİ.
 İL / İLÇE ORDU / ALTINORDU
 İŞİN ADI REVİZYON UYGULAMA İMAR PLANI
 ÖLÇEK : 1/1000

ALTINORDU
 ORDU

39
0402030405
0607080910
1112131415
1617181920
2122232425

ALTINORDU
 (ORDU)
 G39-b-08-b-1-c

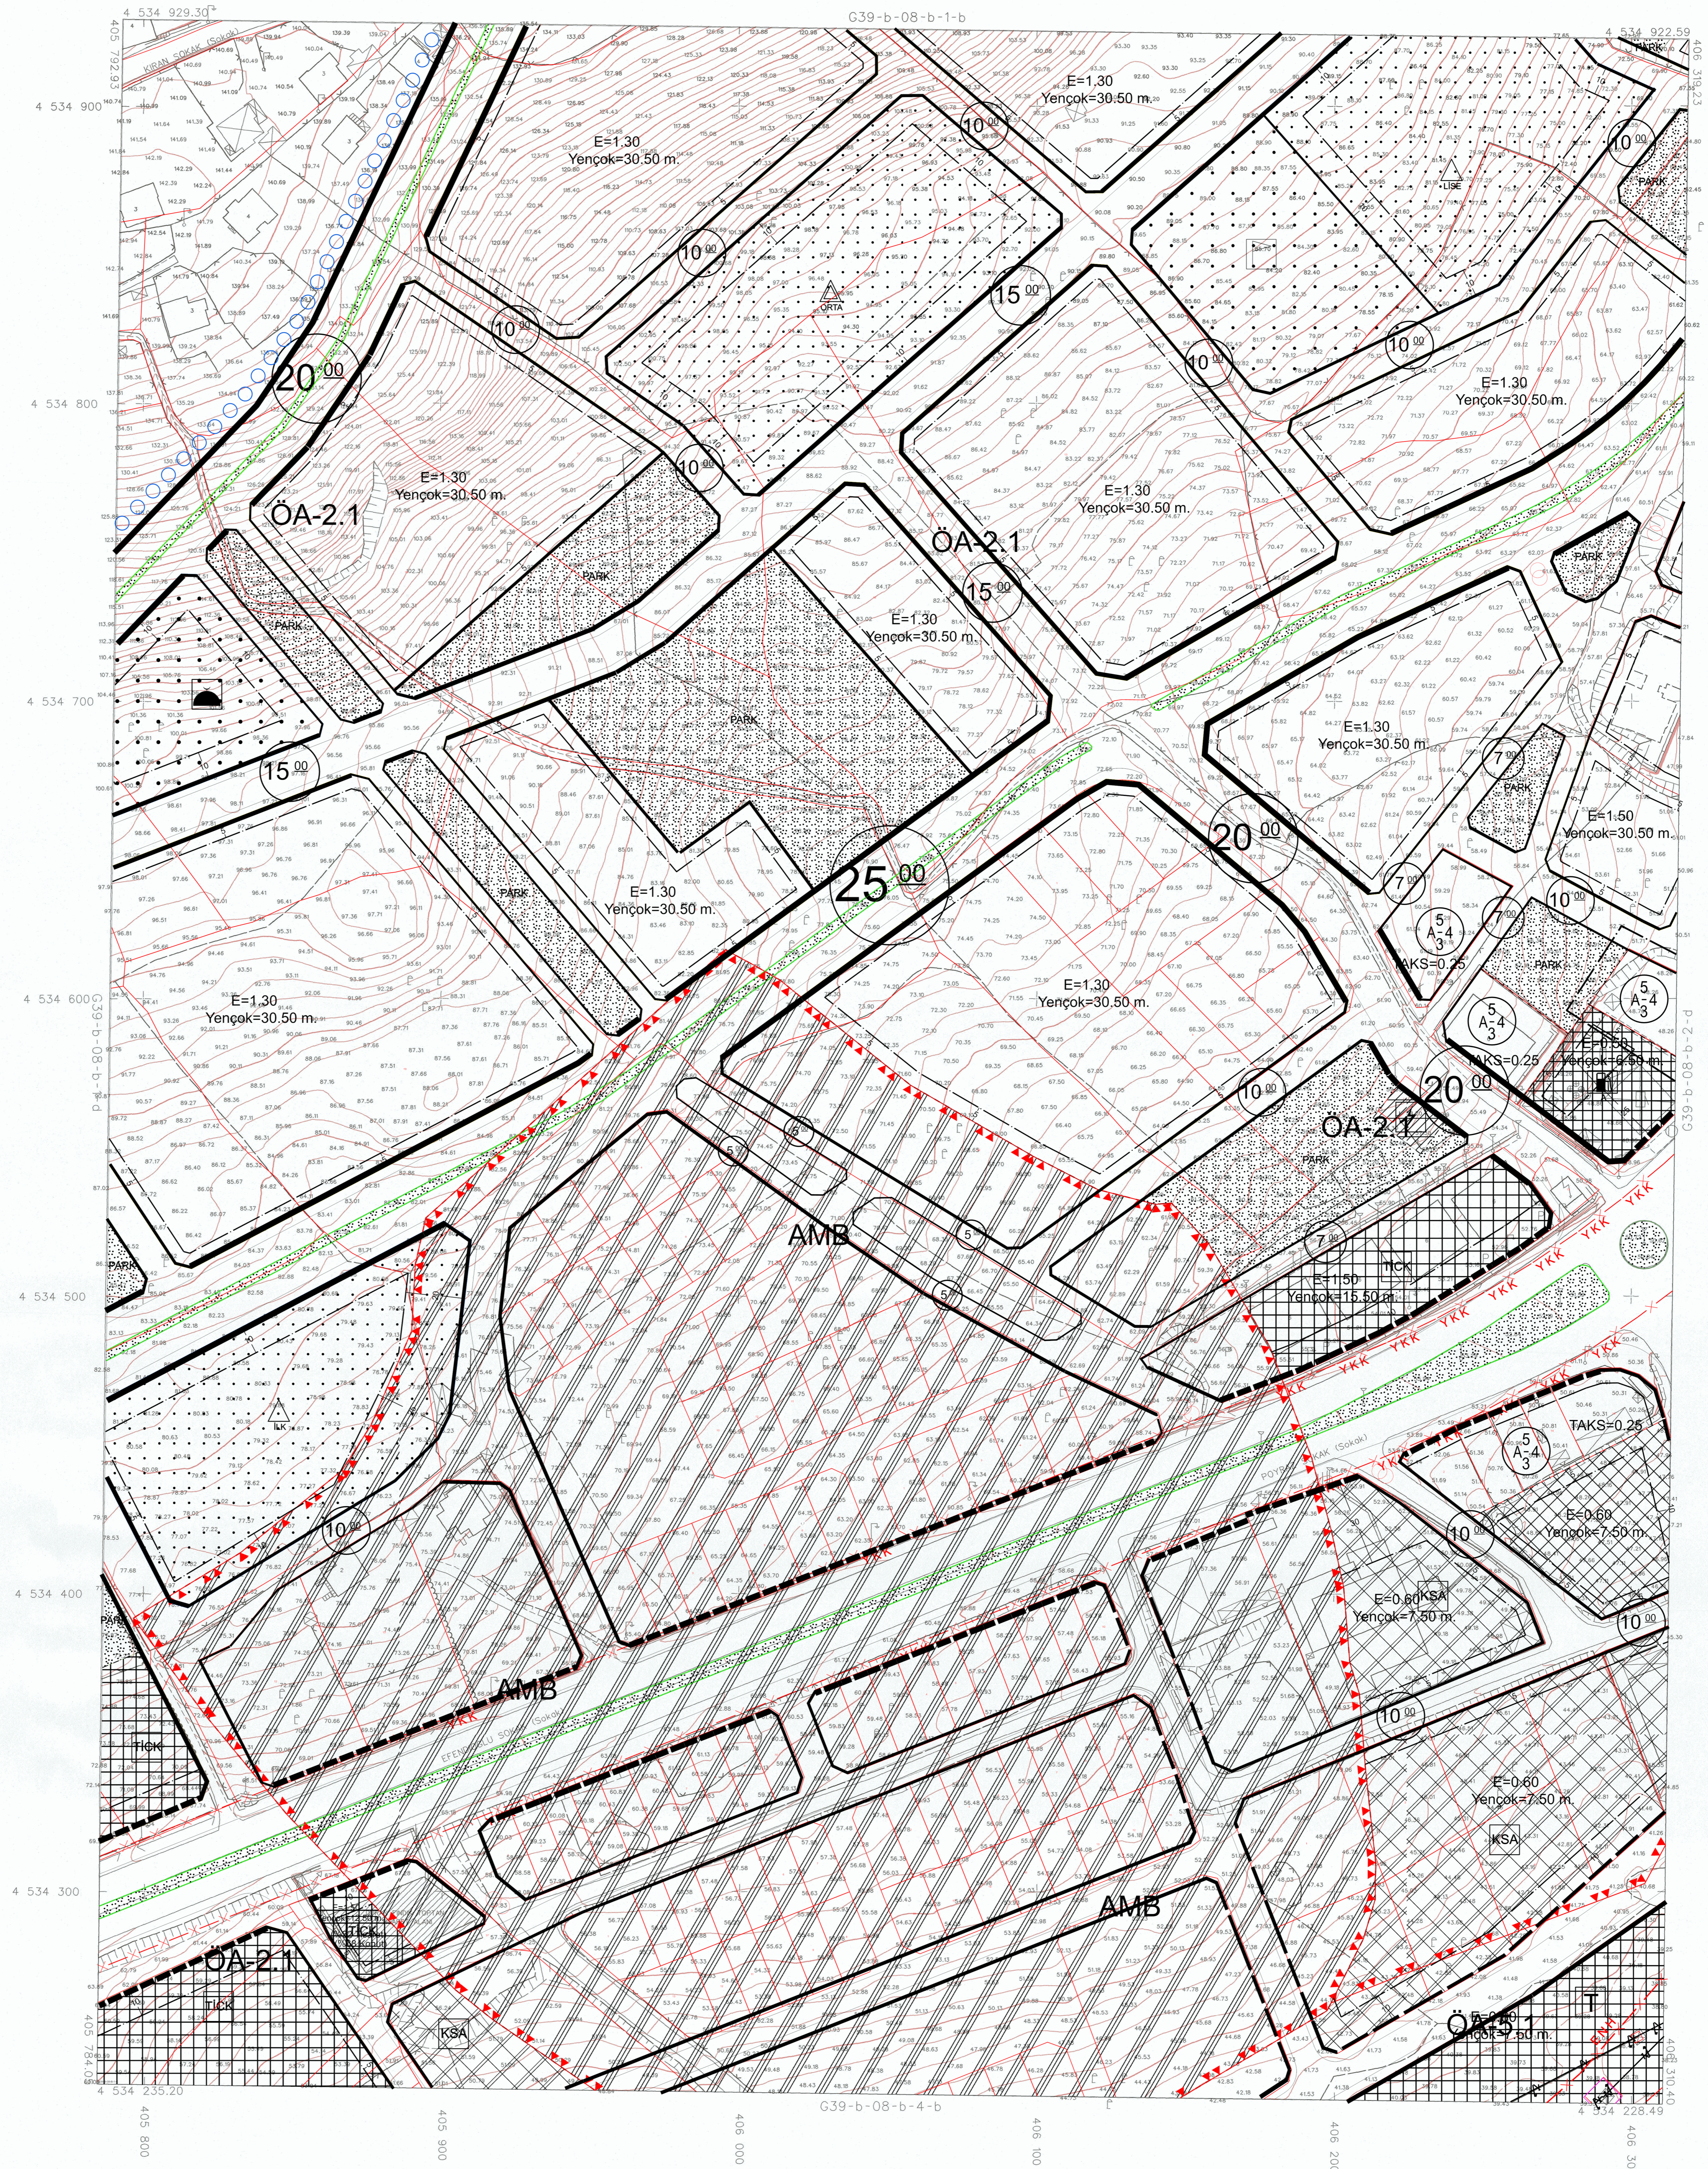

11/05/2020 TARİHİNDE ÇEKİLEN HAVA FOTOĞRAFLARINDAN ÜRETİLEN PAFTALARDA, KIYMETLENDİRME VE YERSEL BÜTÜNLEME BİNA DIŞI ÇATI SINIRLARINDAN YAPILMIŞTIR.

MİTEHAH FOTOMAP HARİTA VE DİJİTALİZASYON İNŞ. TARAFINDAN ORDU İLİ ALTINORDU İLÇESİ İMAR PLANI ÜRETİLEN 234 ADET 1/1000 ÖLÇEKLİ HALIHAZIR HARİTİ SAYILI İMAR KANUNUNUN 7/A MADDESİNE GÖRE İNCE VE ONDUR.



DATUM : ITRF 96
 ELPİSÖZ : WGS84
 REFERANS EPOĞU : 5000
 PROJESİYON : UTM(3)
 DAĞI. : 36

HAZIRLAYAN
 MAS HAYATLIK ÇÖZÜMLERİ A.Ş.
 AHMET BURAK NURAN

1:1000

KONTROL EDEN
 ALI ÖZTÜRK
 Harita Teknikeri

KONTROL EDEN
 MURAT ÖZ
 Harita Mühendisi

Murat Aygün
 KONTROL EDEN
 MURAT AYGÜN
 Harita ve Kuvvetlendirme Şube Müdürü

G39-b-08-b-1-c