



**İmar Kent**  
 İMAR İNŞAAT VE TİCARET LTD. ŞTİ.  
 İL / İLÇE: ORDU / ALTINORDU  
 İŞİN ADI: REVİZYON UYGULAMA İMAR PLANI  
 ÖLÇEK: 1/1000

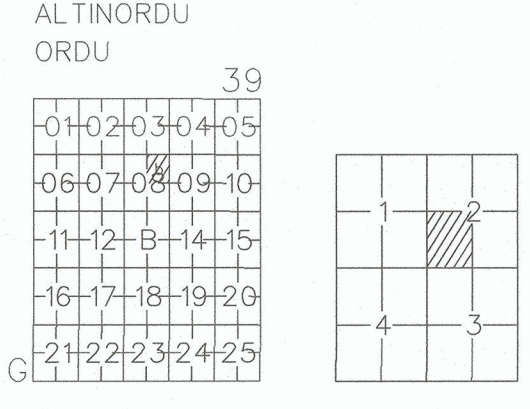

ALTINORDU  
 (ORDU)  
 G39-b-08-b-2-d

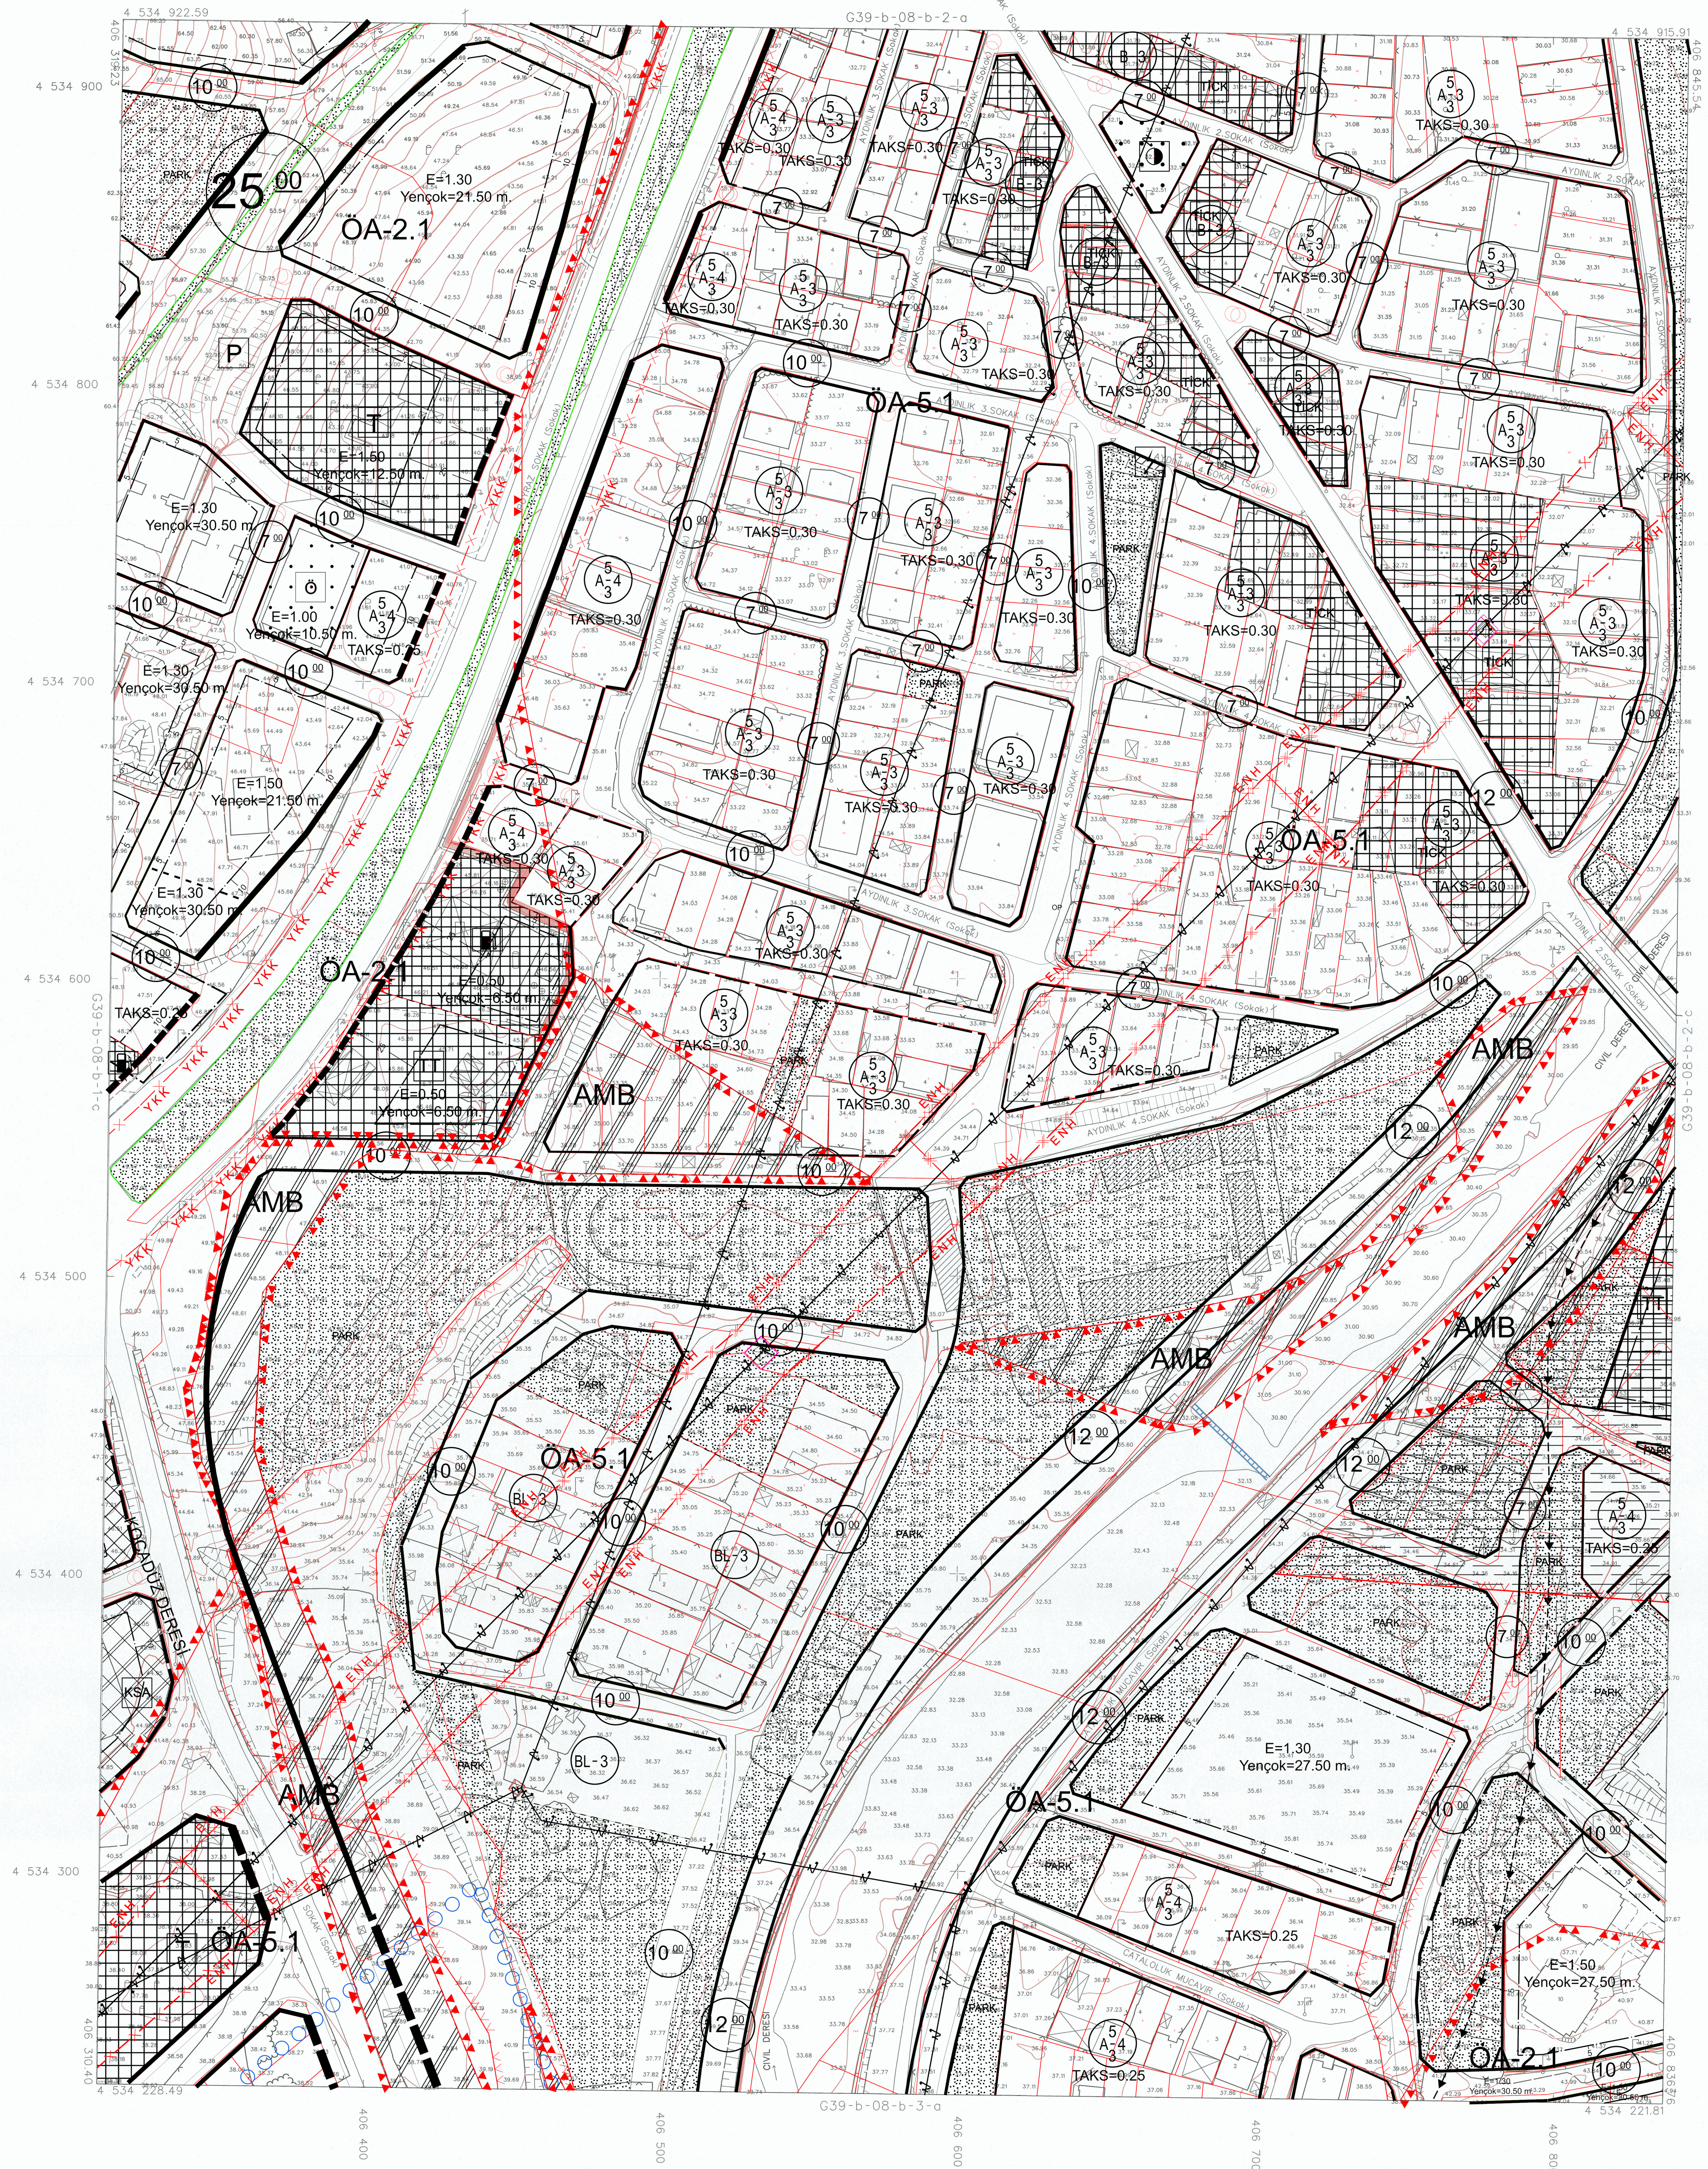

11/05/2020 TARİHİNDE ÇEKİLEN HAVA FOTOĞRAFLARINDAN ÜRETİLEN PAFTALARDA KIYMETLENDİRME VE YERSEL BÜTÜNLEME BİNA DIŞI ÇATI SINIRLARINDAN YAPILMIŞTIR.

MÜTEAHHİT FOTOMAP HARTI VE DANIŞMANLIK İNŞ. A.Ş. TARAFINDAN ORDU İLİ ALTINORDU İLÇESİ İMAR PLANINA ESAS ÜRETİLEN 234 ADET 1/1000 ÖLÇEKLİ HAL-HAZIR HARTIYA 3194 SAYILI İMAR KANUNUNUN 7/A MADDESİNE GÖRE İNCELENİP VE ONANMIŞTIR.



DATUM: ITRF 96  
 ELİPSİD: WGS84  
 REFERANS EPÖDÜ: 2005  
 PROJESİYON: UTM(3)  
 DAĞIY.: 39

HAZIRLAYAN:  
 MAS HAVACILIK ÇÖZÜMLERİ A.Ş.  
 AHMET BURAK NEUMAN

1:1000

KONTROL EDEN:  
 ALI ÖZTÜRK  
 Harita Mühürleri

KONTROL EDEN:  
 MURAT ÖZ  
 Harita Mühürleri

Murat Aygün  
 KONTROL EDEN  
 MURAT AYGÜN  
 Harita ve Kadastro Mühürleri

G39-b-08-b-2-d