


İmar Kent
 İMAR İNŞAAT VE TİCARET LTD. ŞTİ.
 İL / İLÇE: ORDU / ALTINORDU
 İŞİN ADI: REVİZYON UYGULAMA İMAR PLANI
 ÖLÇEK: 1/1000

ALTINORDU
 ORDU

ALTINORDU
 (ORDU)

F39-c-22-c-1-c

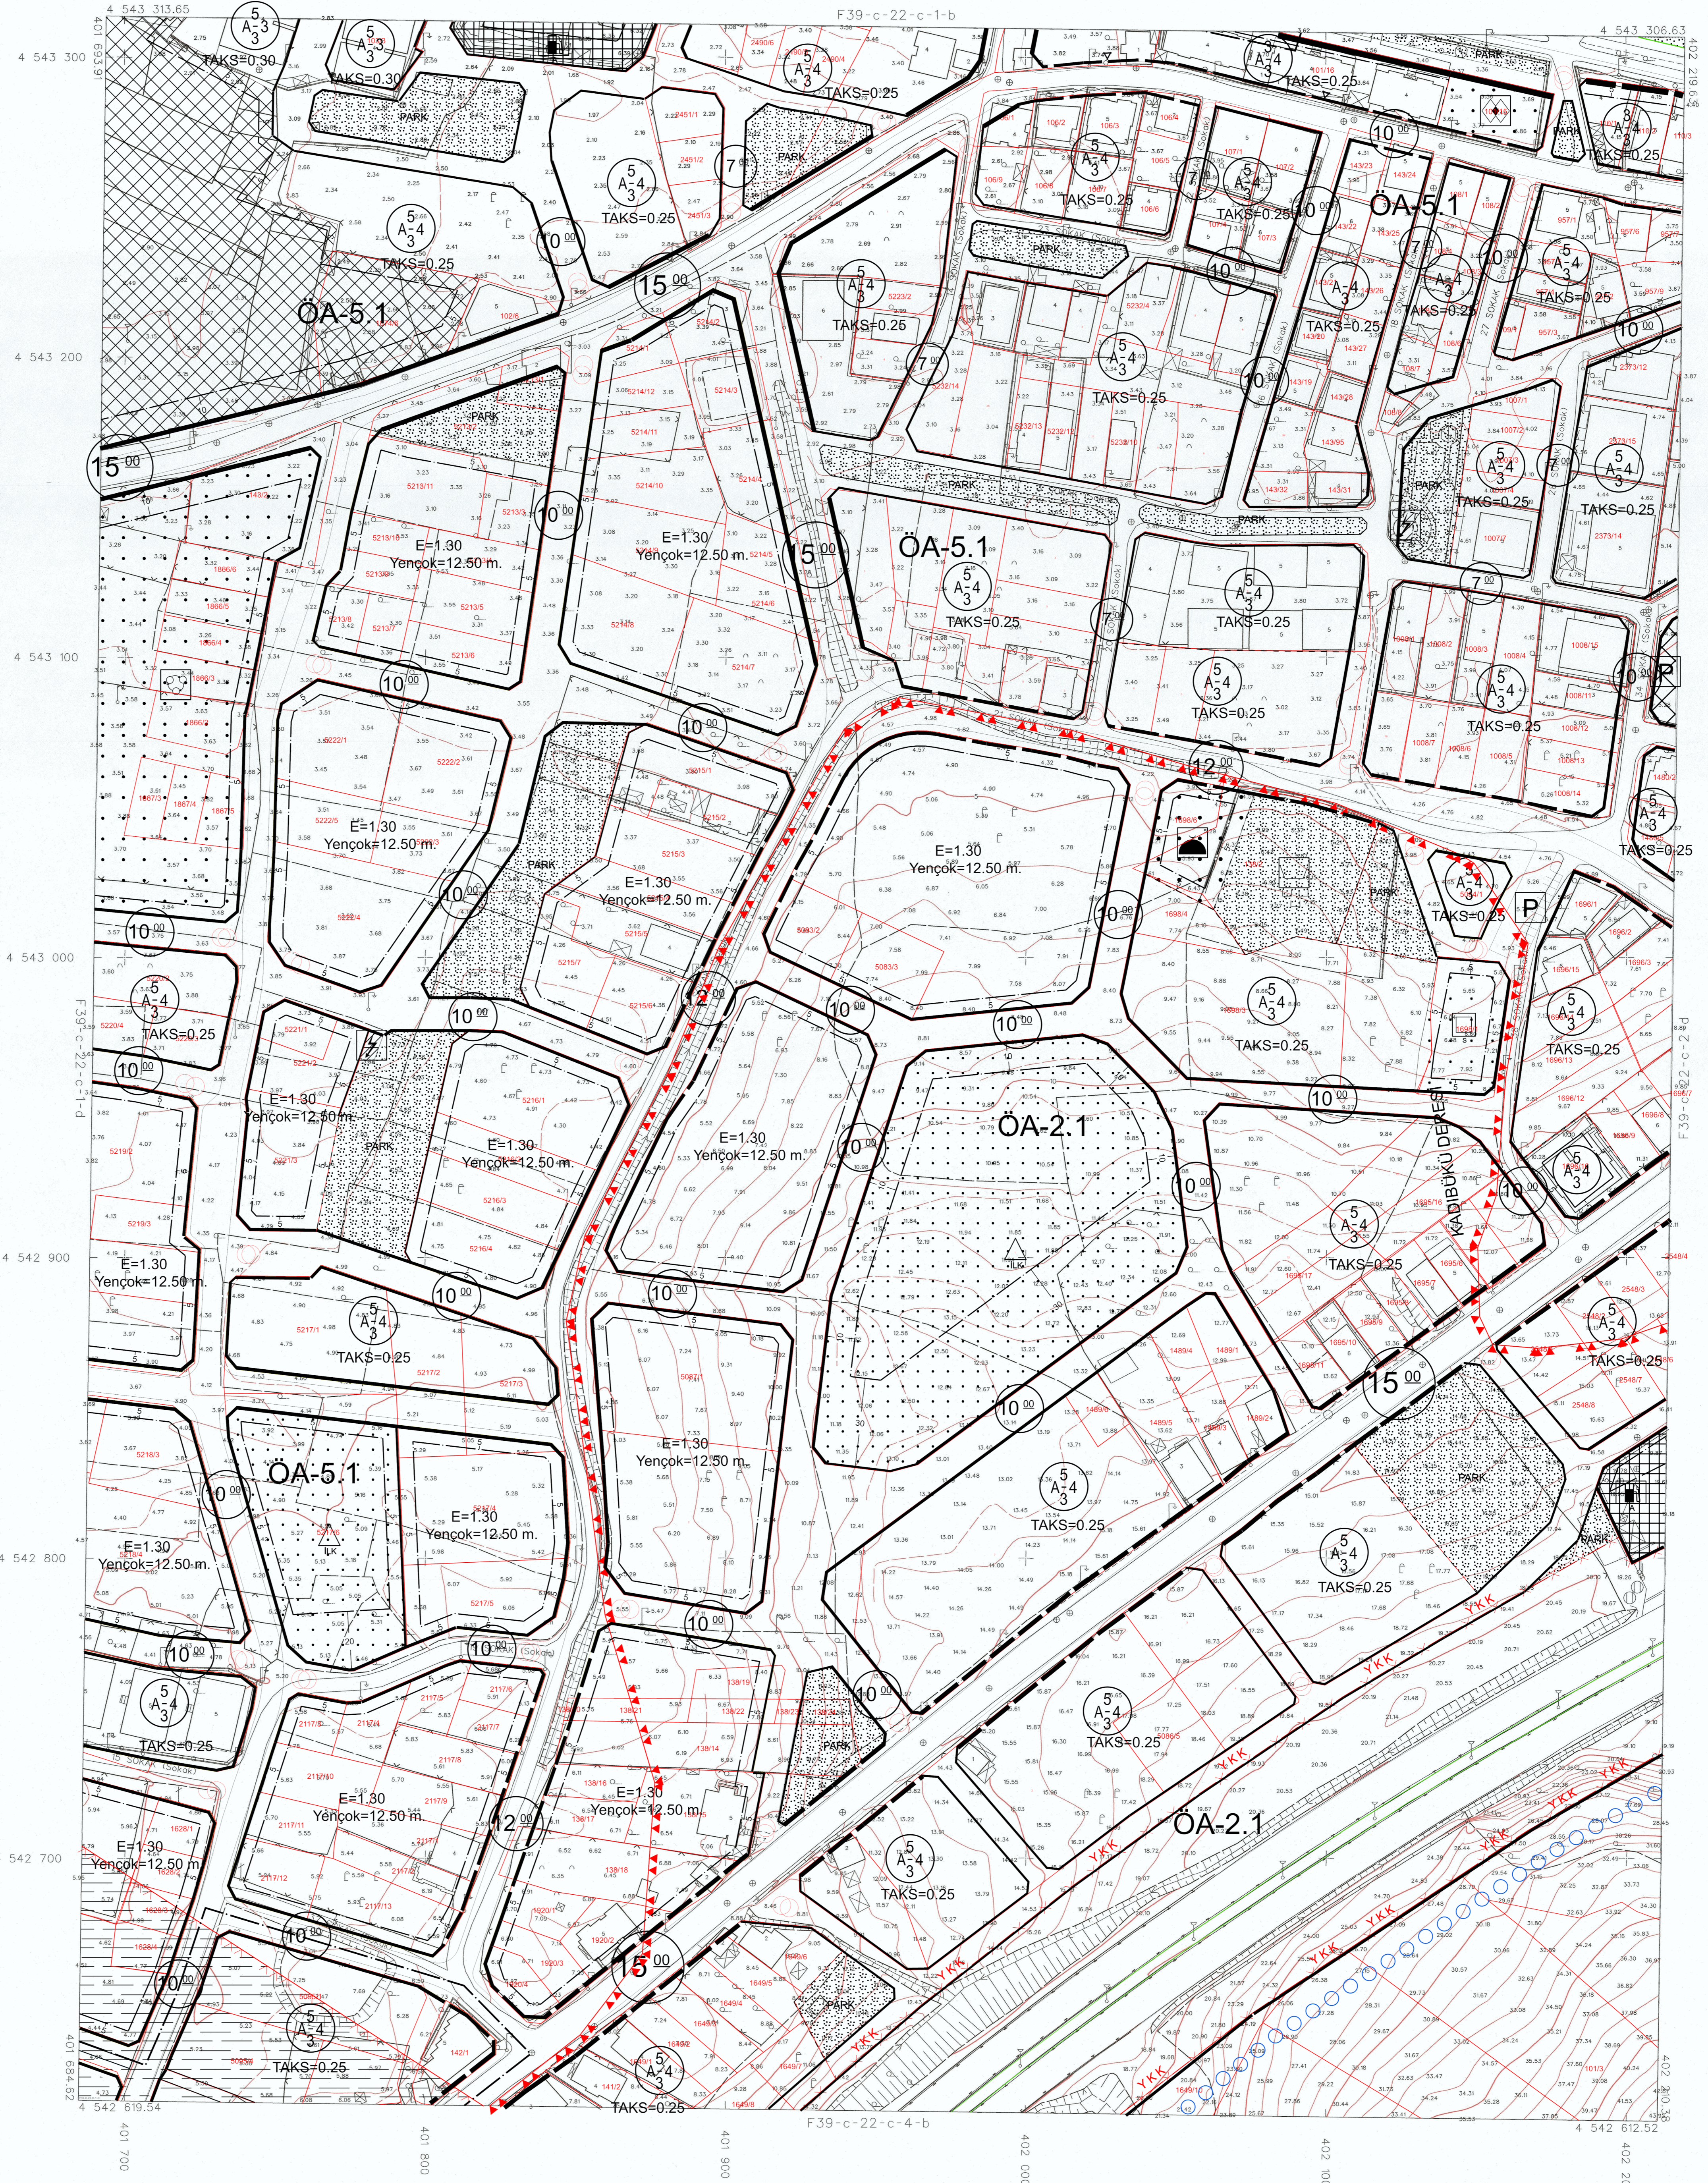

11/05/2020 TARİHİNDE ÇEKİLEN HAVA FOTOĞRAFLARINDAN ÜRETİLEN PAFTALARDA, KIYMETLENDİRME VE YERSEL BÜTÜNLEME BİNA DIŞI ÇATI SINIRLARINDAN YAPILMIŞTIR.

MÜTEAHHİT FOTOĞRAF HARİTA VE DANIŞMANLIK İNŞ. A.Ş. TARAFINDAN ORDU İLİ ALTINORDU İLÇESİ İMAR PLANINA ESAS ÜRETİLEN 234 ADET 1/1000 ÖLÇEKLİ HALIHAZIR HARİTA 3994 SAYILI İMAR KANUNUNUN 7/A MADDESİNE GÖRE İNCELENİP VE ONAYDI.



DATUM: ITRF 96
 ELİFİNG: WGS84
 REFERANS EPODU: 2005
 PROJESİYON: UTM(M)
 ÖLÇEK: 1:300

HAZIRLAYAN
 MAS HAYATLIK ÇÖZÜMLERİ A.Ş.
 M. BİLAL NURAN
 Mimarlık

1:1000

KONTROL EDEN
 ALI ÖZTÜRK
 Harita Mühendisi

KONTROL EDEN
 MURAT ÖZ
 Harita Mühendisi

KONTROL EDEN
 MURAT AYDIN
 Harita ve Kuvvetlendirme Şube Müdürü

F39-c-22-c-1-c