



**Özgen Kent**  
 İMAR İNŞAAT VE TİCARET LTD. ŞTİ.  
 İL / İLÇE: ORDU / ALTINORDU  
 İŞİN ADI: REVİZYON UYGULAMA İMAR PLANI  
 ÖLÇEK: 1/1000

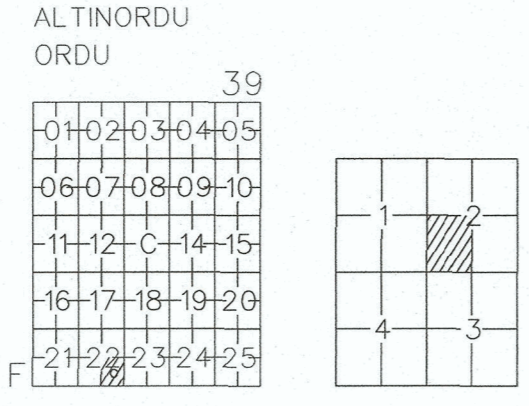

ALTINORDU  
 (ORDU)  
 F39-c-22-c-2-d

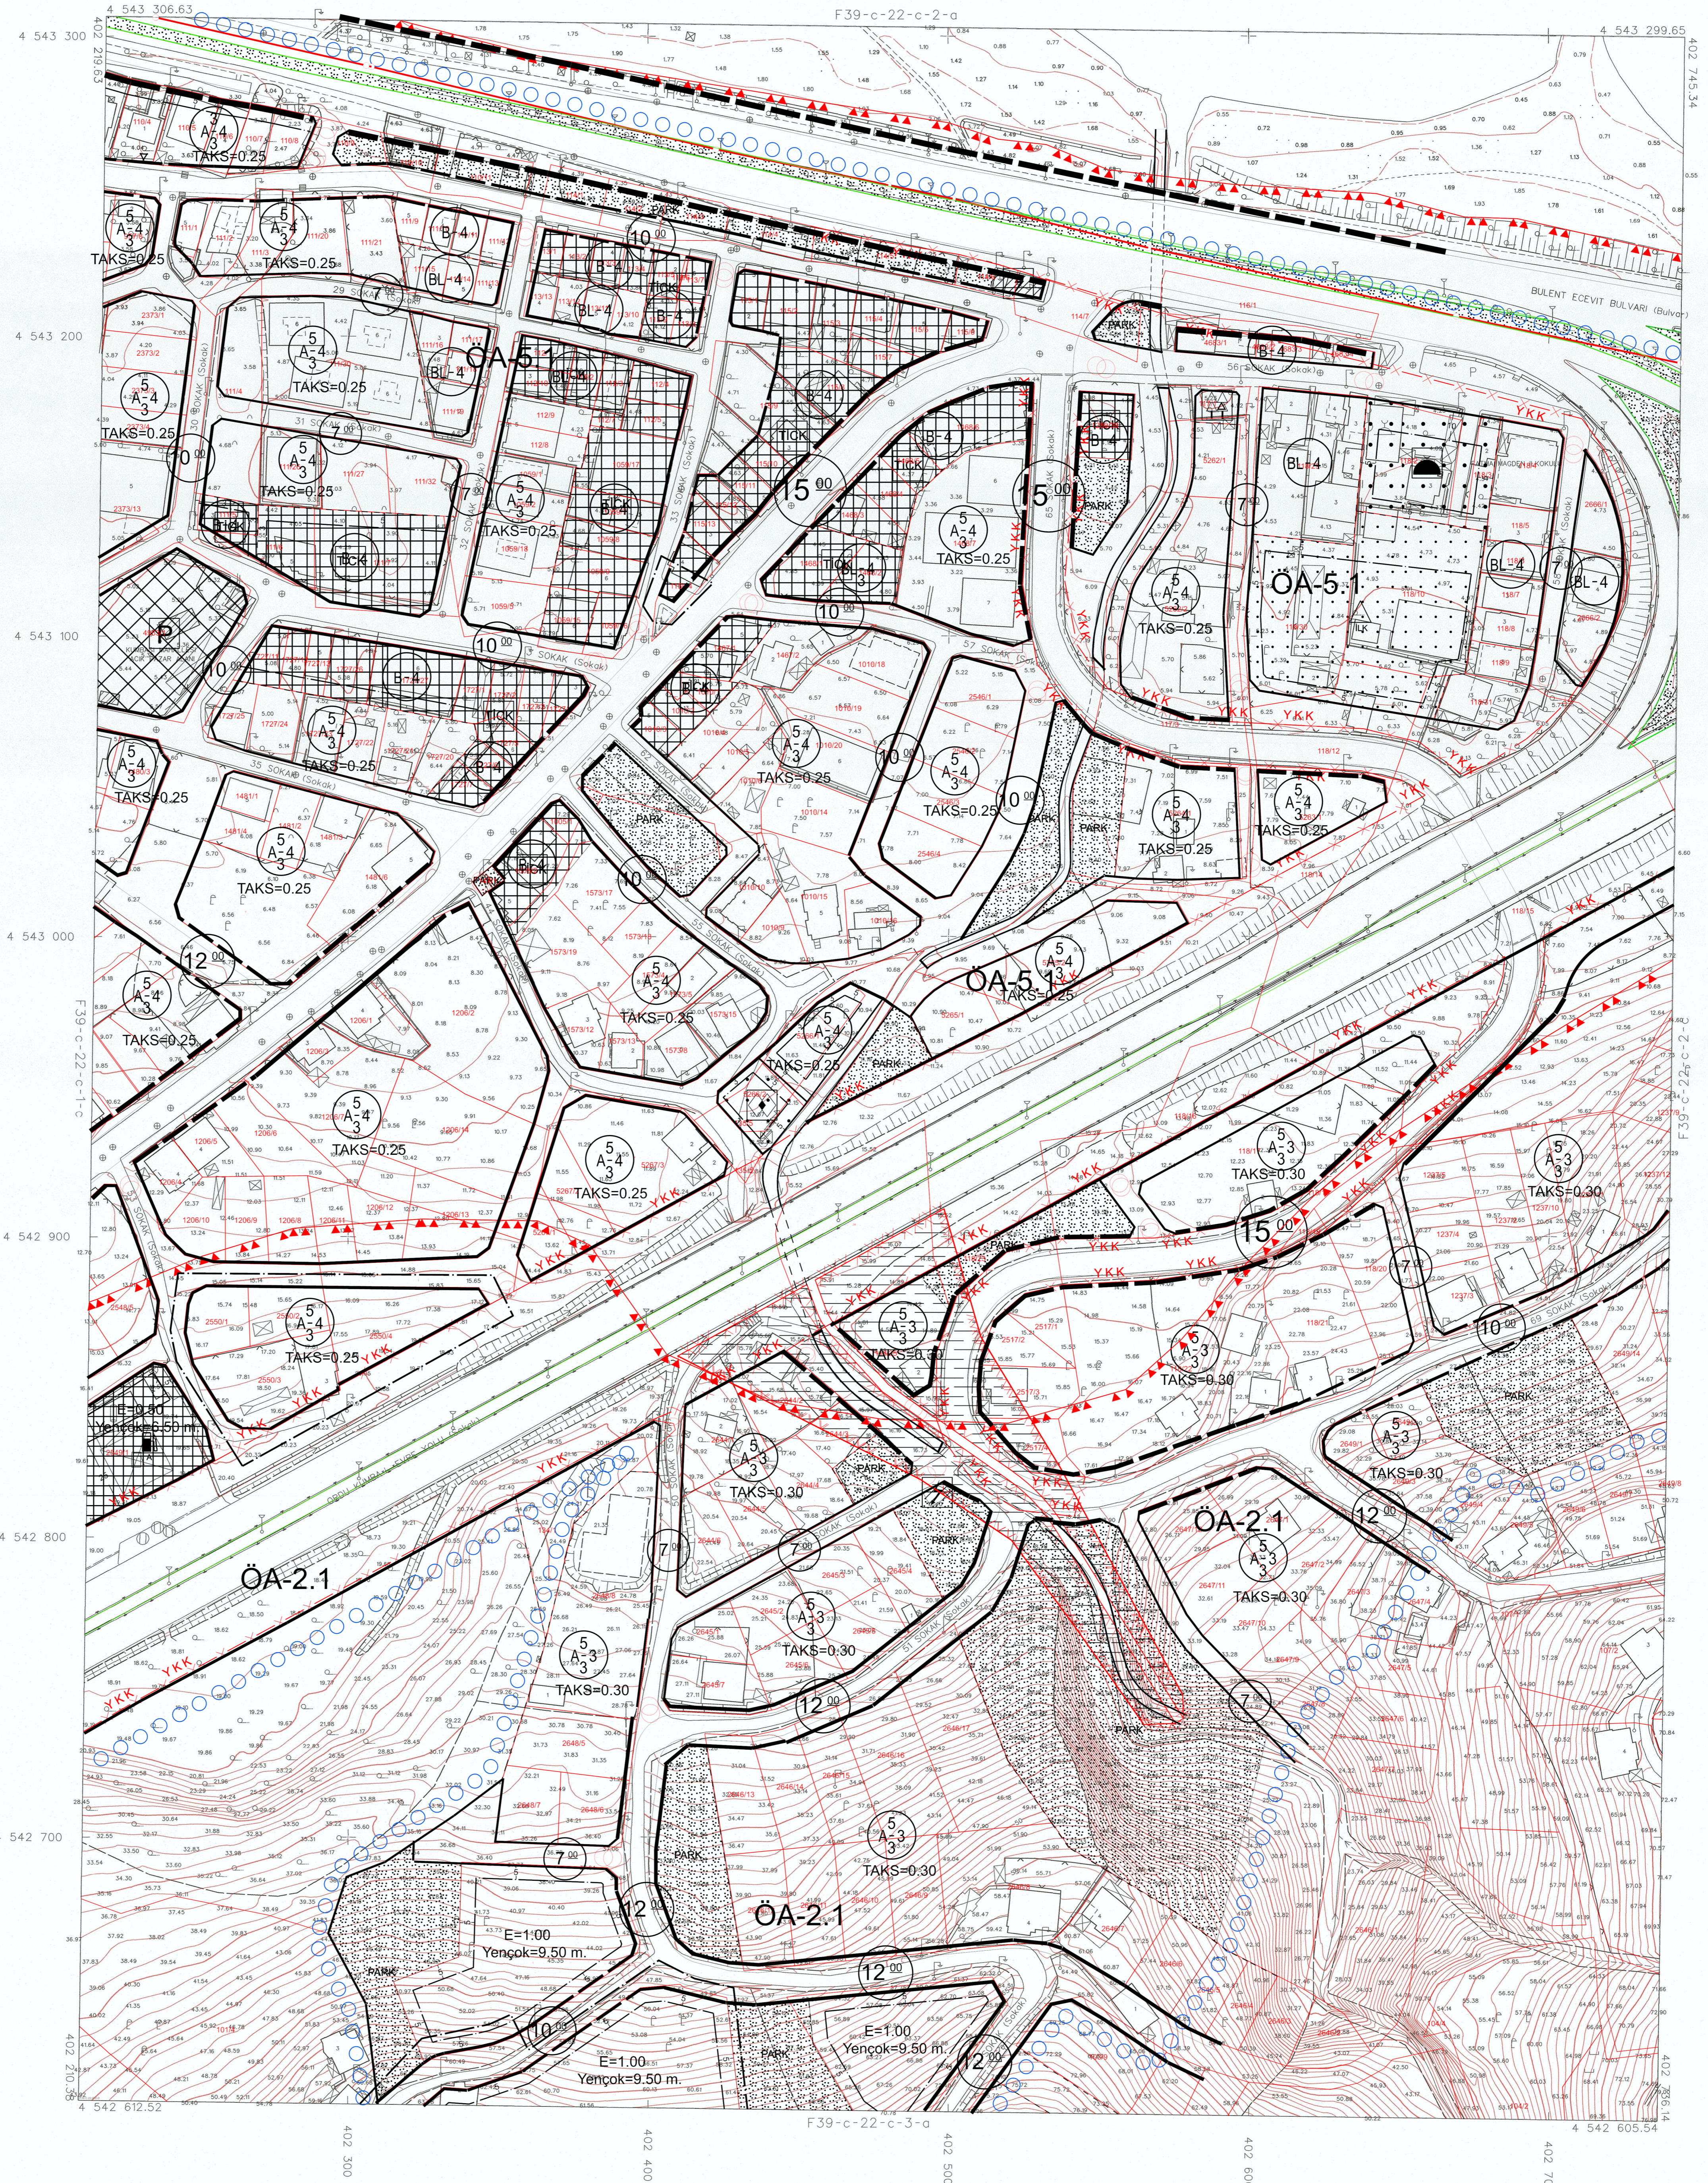

11/05/2020 TARİHİNDE ÇEKİLEN HAVA FOTOĞRAFLARINDAN ÜRETİLEN PAFTALARDA, KIYMETLENDİRME VE YERSEL BÜTÜNLEME BİNA DIŞI ÇATI SINIRLARINDAN YAPILMIŞTIR.

MİTERRAHİT FOTOMAP HARİTA VE ÇANSAĞLIK İNŞ. A.Ş. TARAFINDAN ORDU İLİ ALTINORDU İLÇESİ İMAR PLANINA ESAS ÜRETİLEN 234 ADET 1/1000 ÖLÇEKLİ HAL-HAZIR HARİTA 3094 SAYILI İMAR KANUNUNUN 7/A MADDESİNE GÖRE İNCELENİP VE ONAYDIR.



DATUM: ITRF 96  
 ELİPSİD: WGS84  
 REFERANS EĞİŞİM: 2005  
 PROJESİYON: UTM(S)  
 DAĞI: 39

HAZIRLAYAN:  
 MASH HANCIOLU ÇÖZÜMLER A.Ş.  
 ALİ AKINER  
 MURAT ÖZ  
 MURAT AYDIN

1:1000

KONTROL EDEN:  
 ALİ ÖZTÜRK  
 Harita Mühendisi

KONTROL EDEN:  
 MURAT ÖZ  
 Harita Mühendisi

KONTROL EDEN:  
 MURAT AYDIN  
 Harita ve Kartografya Şube Müdürü

F39-c-22-c-2-d