

İmar Kent
İMAR İNŞAAT VE TİCARET LTD. ŞTİ.


İL / İLÇE: ORDU / ALTINORDU
İŞİN ADI: REVİZYON UYGULAMA İMAR PLANI
ÖLÇEK: 1/1000

ALTINORDU
ORDU

1	2
3	4

ALTINORDU
(ORDU)

F39-c-22-c-4-a

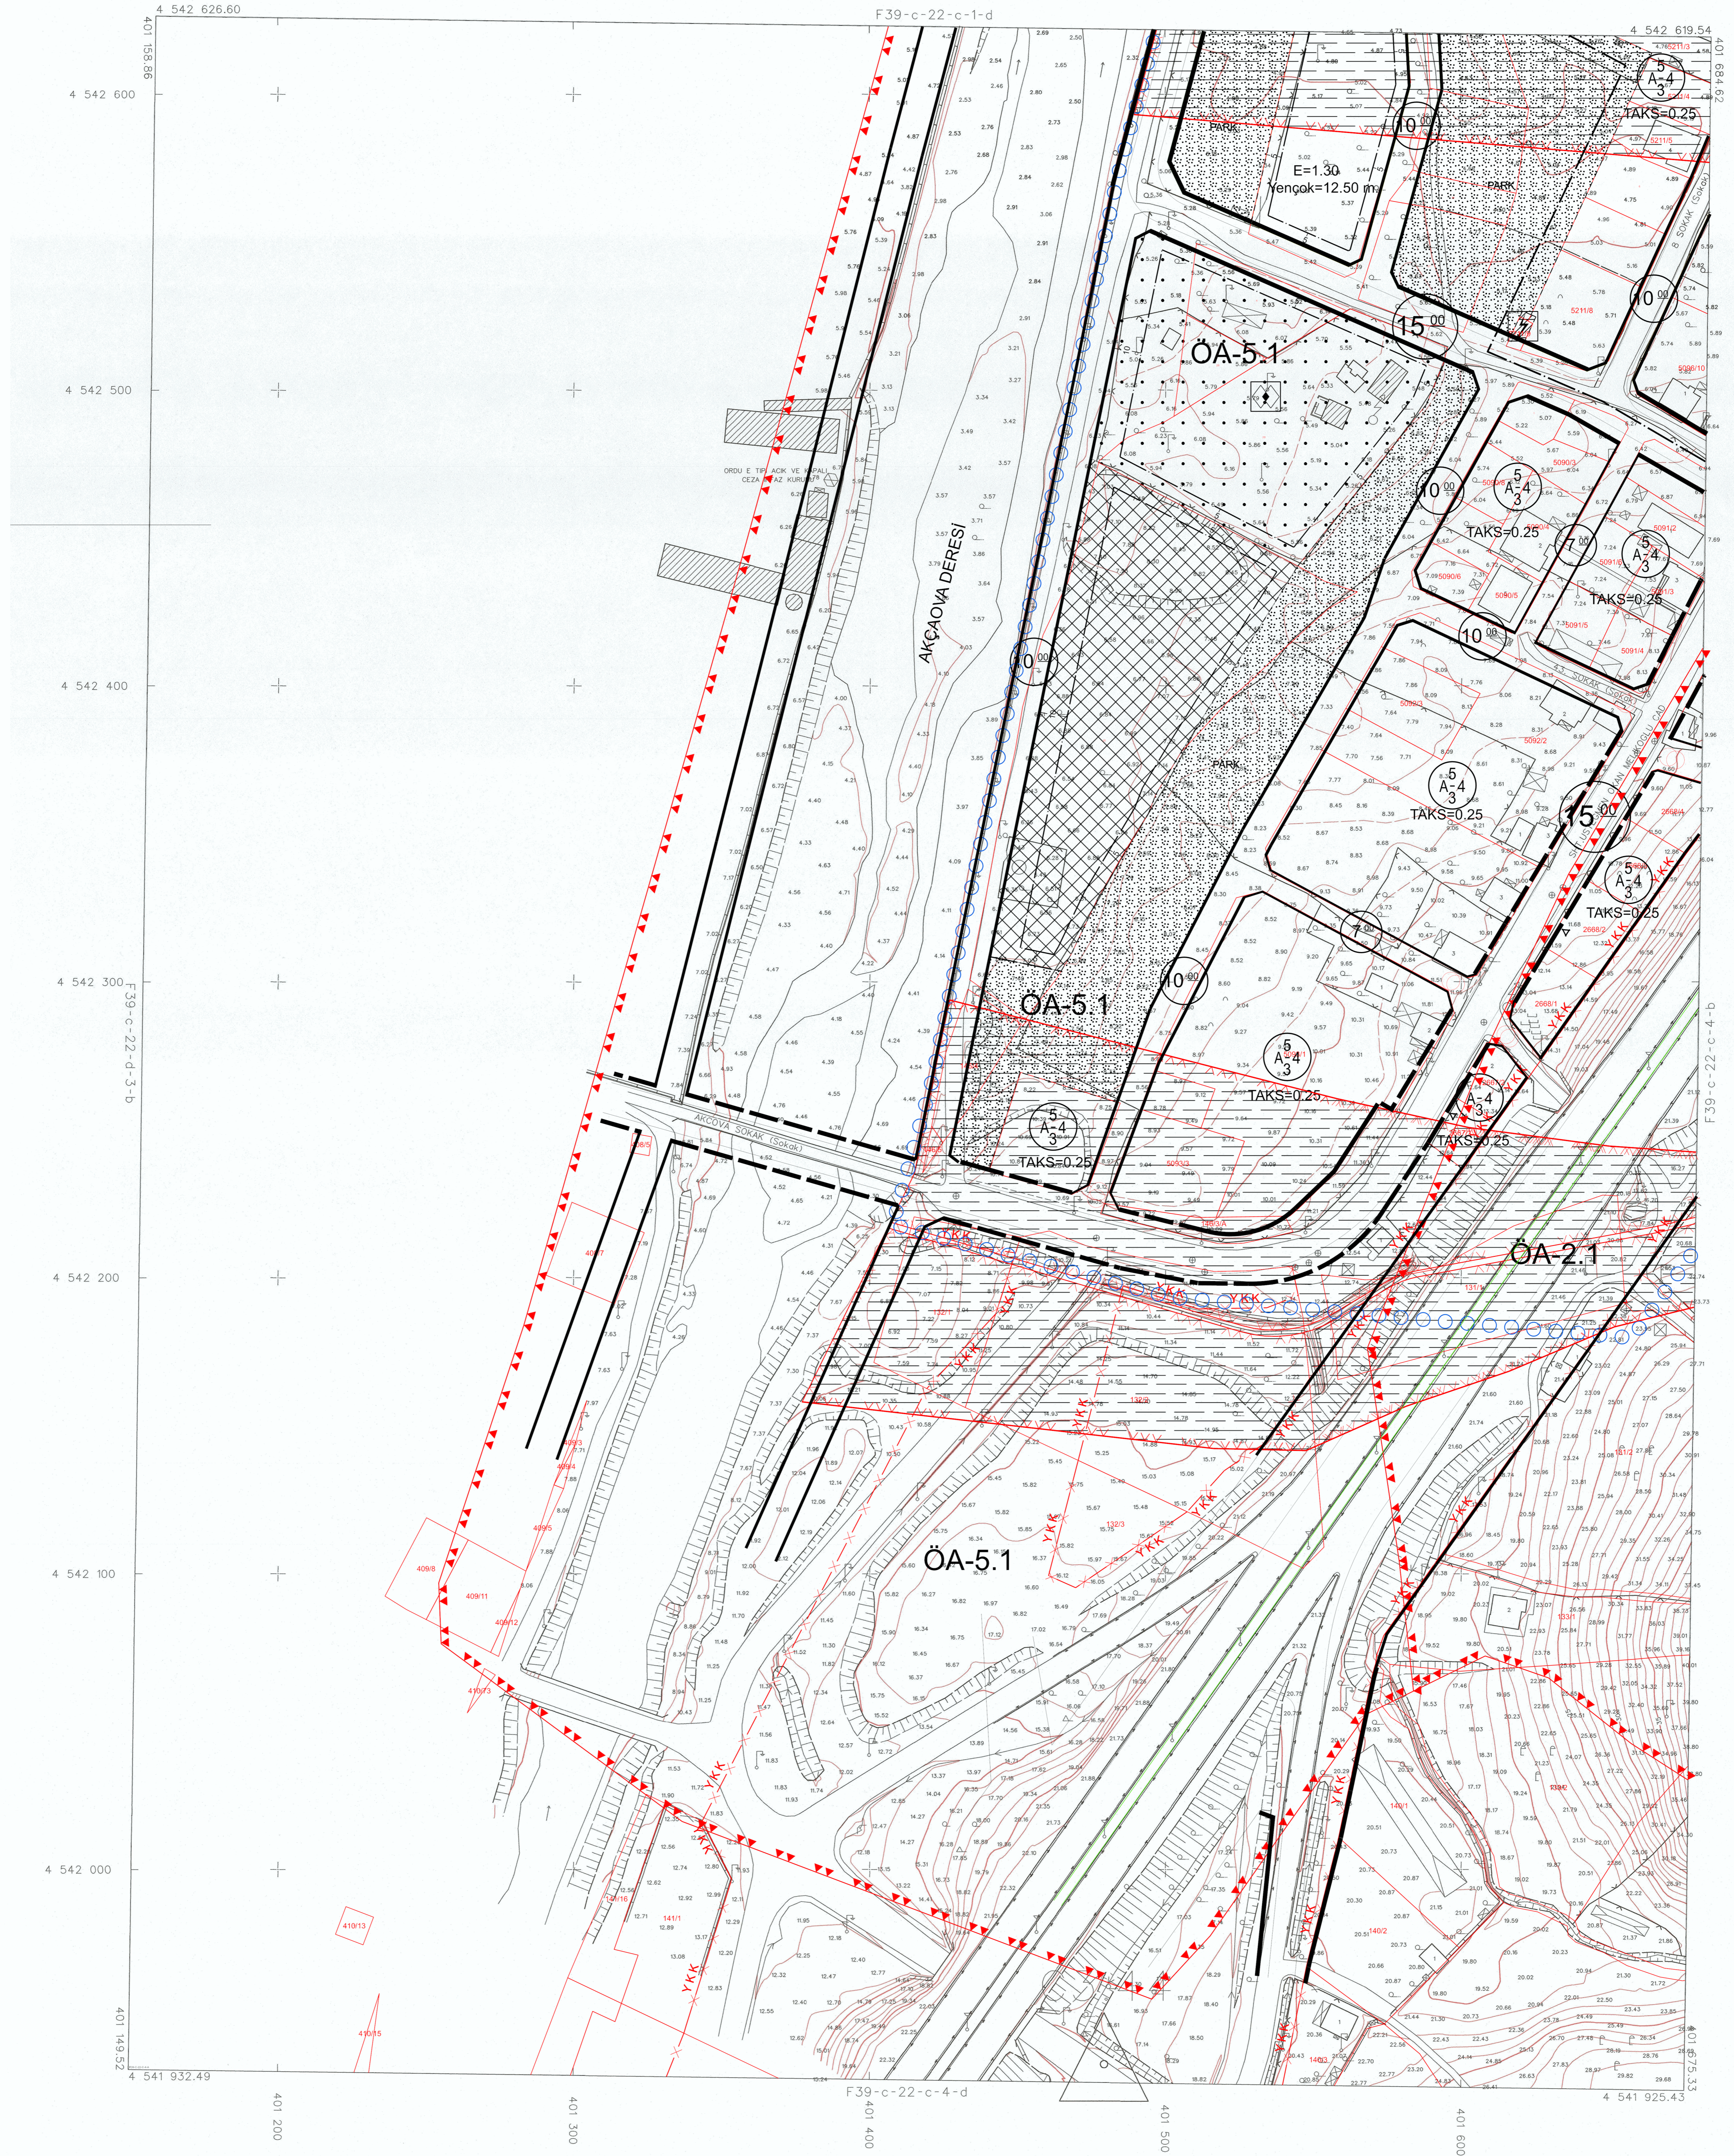

11/05/2020 TARİHİNDE ÇEKİLEN HAVA FOTOĞRAFLARINDAN ÜRETİLEN PAFTALARDA, KIYMETLENDİRME VE YERSEL BÜTÜNLEME BİNA DIŞI ÇATI SINIRLARINDAN YAPILMIŞTIR.

MİTEAHHAT FOTOPAN HARİTA VE DANIŞMANLIK İNŞ. A.Ş. TARAFINDAN ORDU İLİ ALTINORDU İLÇESİ İMAR PLANINA ESAS ÜRETİLEN 234 ADET 1/1000 ÖLÇEKLİ HALİHAZIR HARİTA 3194 SAYILI İMAR KANUNUNUN 7/A MADDESİNE GÖRE İNCELENİP VE ONANMIŞTIR.



DATUM: ITRF 96
ELİFİDİ: WGS84
REFERANS EPOĞU: I 2005
PROJEKSİYON: UTM(3)
DAKİA: 36

HAZIRLAYAN:
MAS HAVACI ÇÖZÜMLERİ A.Ş.
AKİMET BARAK NEMAN

1:1000

KONTROL EDEN:
ALİ ÖZTÜRK
Harita Teğmenleri

KONTROL EDEN:
MURAT ÖZ
Harita Mühendisi

KONTROL EDEN:
MURAT AYDIN
Harita ve Kartografya Şube Müdürü

F39-c-22-c-4-d