


**Özen Kent**  
 İMAR İNŞAAT VE TİCARET LTD. ŞTİ.  
 ORDU / ALTINORDU  
 REVİZYON UYGULAMA İMAR PLANI  
 ÖLÇEK : 1/1000

ALTINORDU  
ORDU

39
0102030405
0607080910
1112131415
1617181920
2122232425

ALTINORDU  
(ORDU)  
F39-c-22-c-4-b

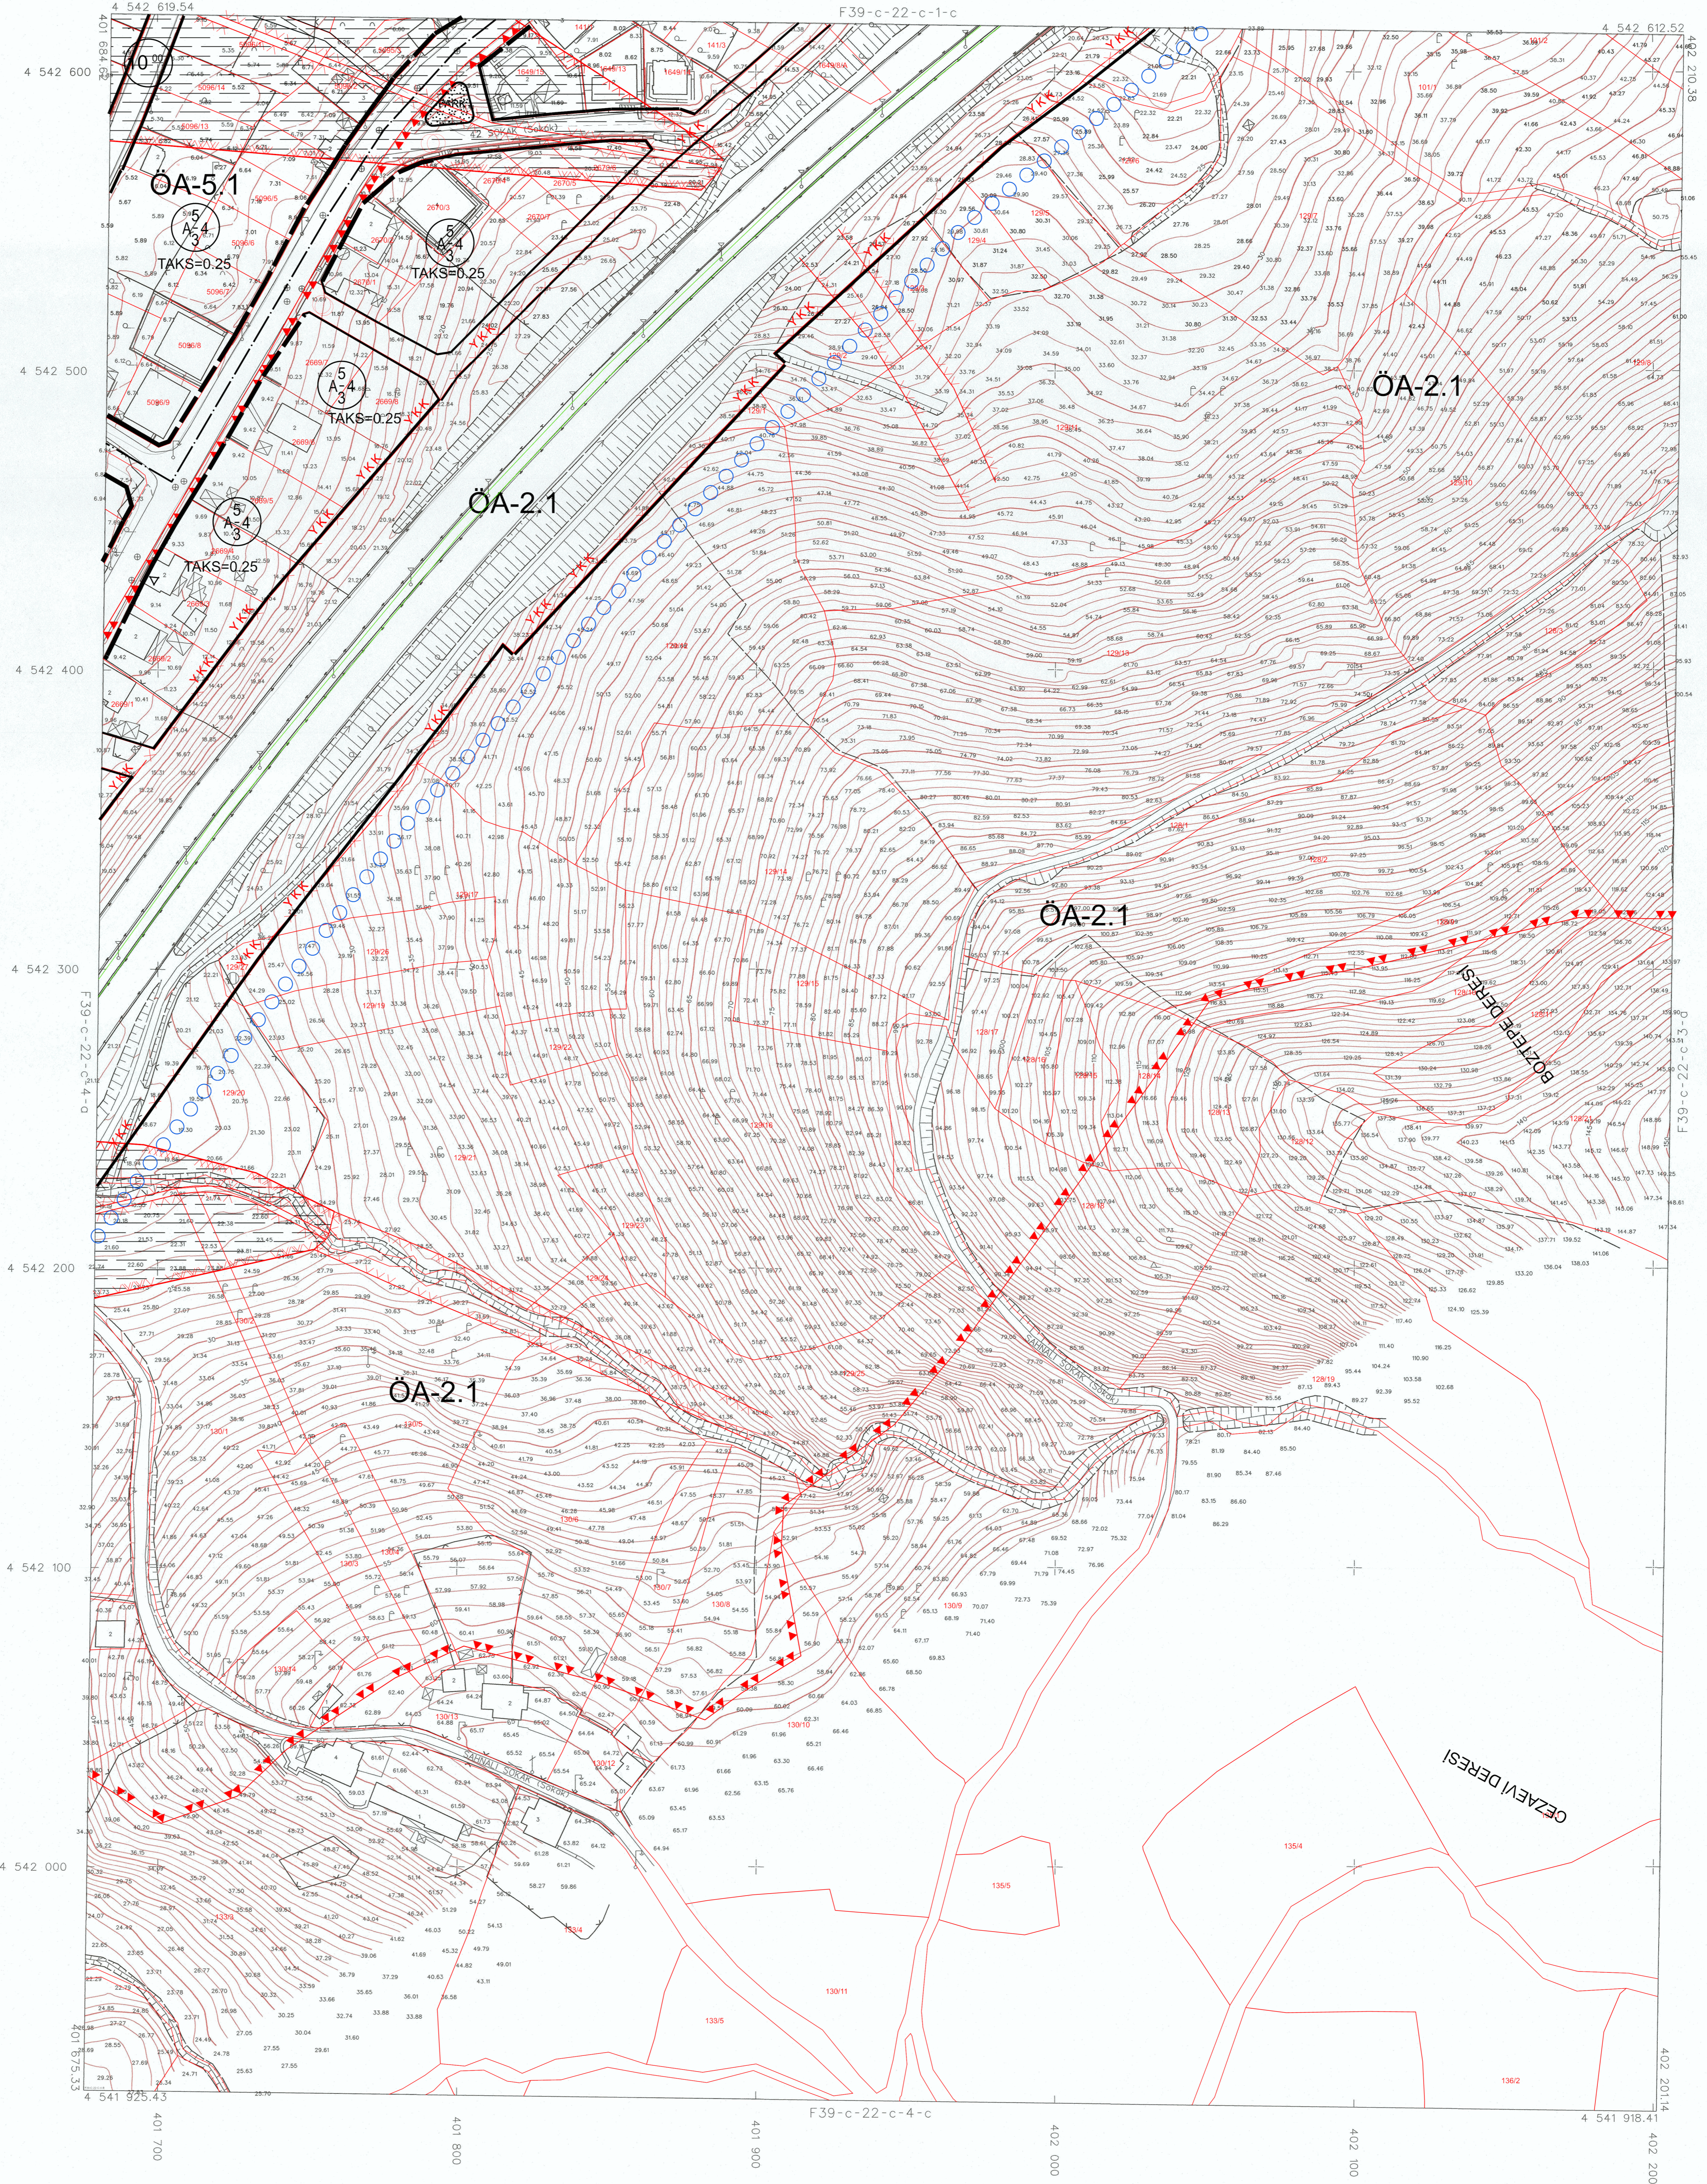

11/05/2020 TARİHİNDE ÇEKİLEN  
 HAVA FOTOĞRAFLARINDAN  
 ÜRETİLEN PAFTALARDA,  
 KIYMETLENDİRME VE YERSEL  
 BÜTÜNLEME BİNA DIŞI ÇATI  
 SINIRLARINDAN YAPILMIŞTIR.

MİTEAHLIK FOTOMAP HARİTA VE DANIŞMANLIK İNŞ. A.Ş.  
 TARAFINDAN ORDU İLİ ALTINORDU İLÇESİ İMAR PLANINA ESAS  
 ÜRETİLEN 234 ADET 1/1000 ÖLÇEKLİ HALHAZIR HARİTA 3194  
 SAYILI İMAR KANUNUNUN 7/A MADDESİNE GÖRE İNCELENİ  
 VE ONAYD.



DATUM : ITRF 96  
 ELİPSİD : WGS84  
 REFERANS EPOCU : 2000  
 PROJESİYON : UTM(M)  
 DAĞ. : 36

HAZIRLAYAN  
 MAS HAVASALIK ÇÖZÜMLERİ A.Ş.  
 MURAT BURAK NISANCI  
 Harita Mühendisi

1:1000

KONTROL EDEN  
 ALI ÖZTÜRK  
 Harita Mühendisi

KONTROL EDEN  
 MURAT ÖZ  
 Harita Mühendisi

KONTROL EDEN  
 MURAT AYGÜN  
 Harita ve Kadastro Mühendisi

F39-c-22-c-4-b