



**Özgen Kent**  
 İMAR İNŞAAT VE TİCARET LTD. ŞTİ.  
 İL / İLÇE ORDU / ALTINORDU  
 İŞİN ADI REVİZYON UYGULAMA İMAR PLANI  
 ÖLÇEK : 1/1000

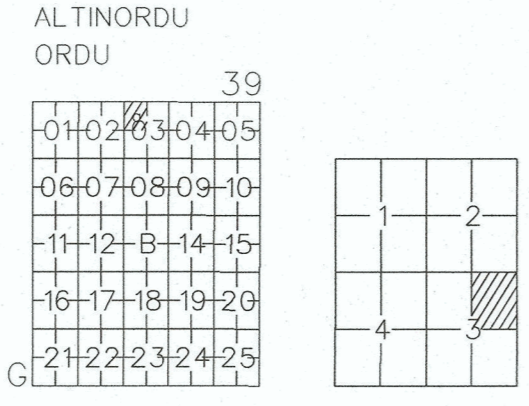

ALTINORDU  
 (ORDU)  
 G39-b-03-a-3-b

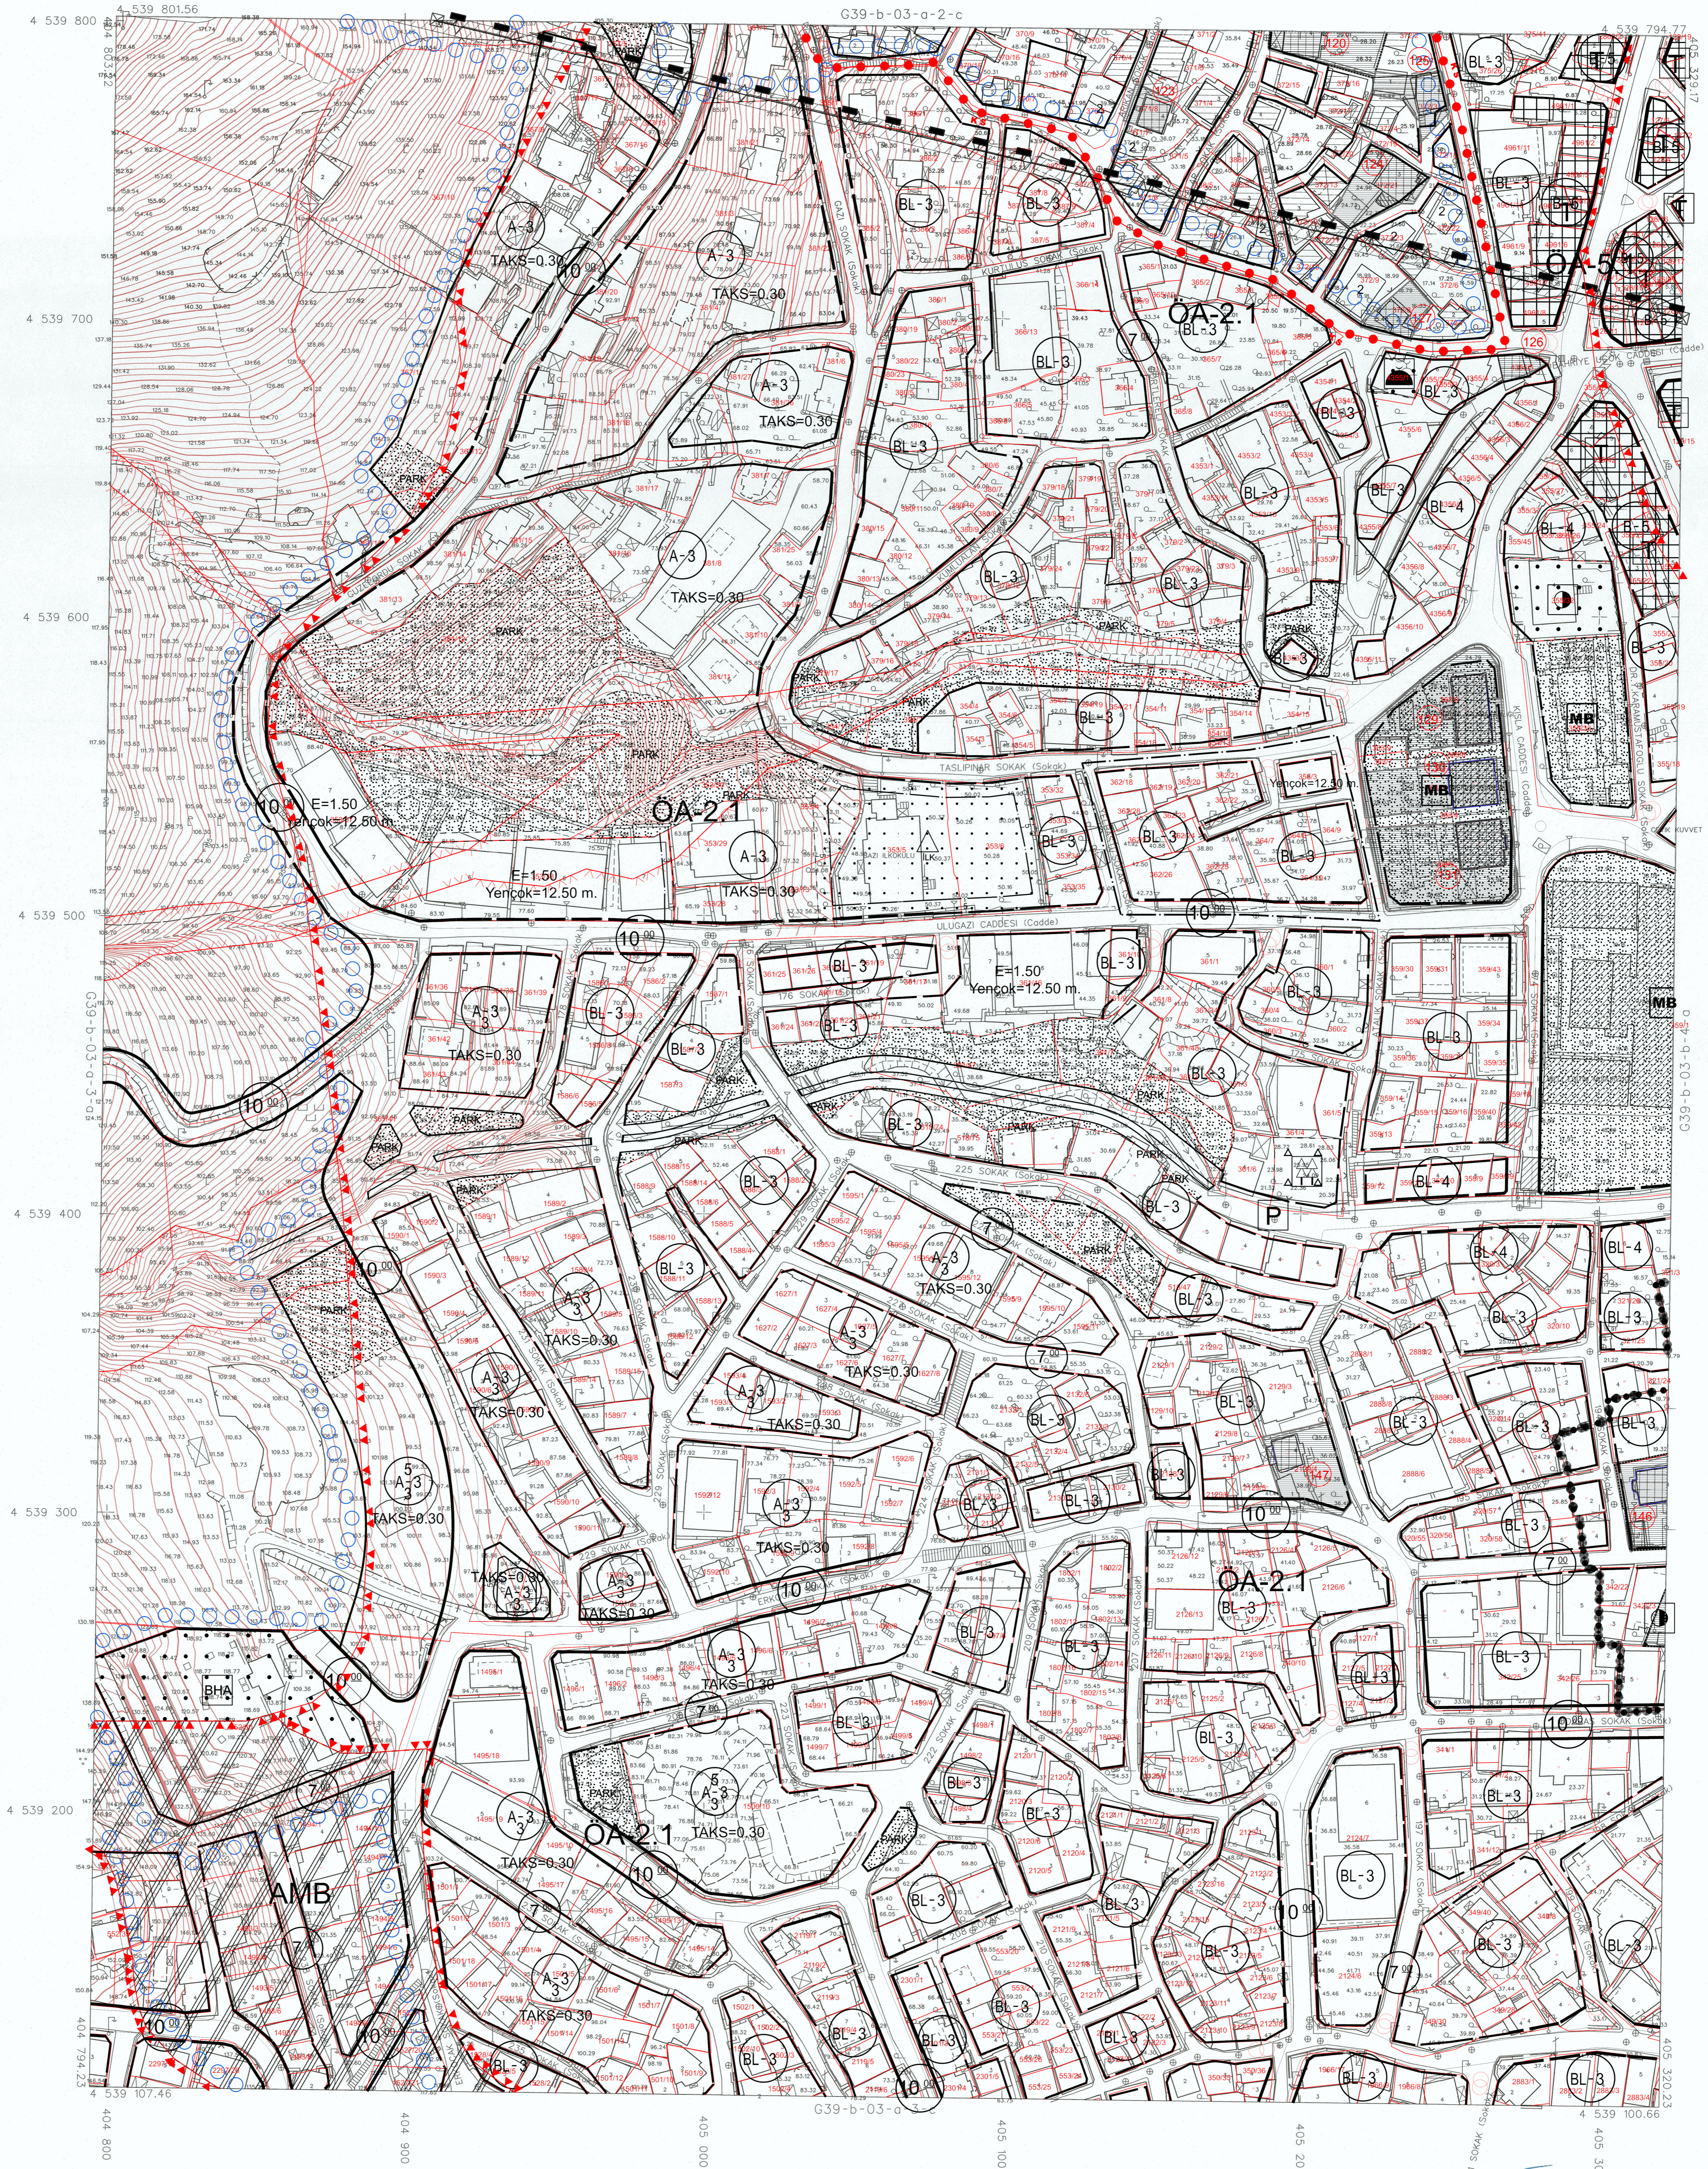

11/05/2020 TARİHİNDE ÇEKİLEN HAVA FOTOĞRAFLARINDAN ÜRETİLEN PAFTALARDA KİYMETLENDİRME VE YERSEL BÜTÜNLEME BİNA DIŞI ÇATI SINIRLARINDAN YAPILMIŞTIR.

MÜTEAHHİT FOTOĞRAF HARİTA VE GANSMANLIK İNŞ. A.Ş. TARAFINDAN ORDU İLİ ALTINORDU İLÇESİ İMAR PLANINA ESAS ÜRETİLEN 234 ADET 1/1000 ÖLÇEKLİ HALIHAZIR HARİTA 3194 SAYILI İMAR KANUNUNUN 7/A MADDESİNE GÖRE İNCELENİP VE ONAYDIR.



DATUM I TRF 96  
 ELİPSOİD I WGS84  
 REFERANS EPOĞU I 2005  
 PROJESİYON I UTM(3)  
 DAĞI I 39

HAZIRLAYAN  
 MAS HAVACILIK İNŞAAT A.Ş.  
 AHMET BERKAY NİCAN  
 Mimar

1:1000

KONTROL EDEN  
 ALI ÖZTÜRK  
 Harita Mühendisi

KONTROL EDEN  
 MURAT ÖZ  
 Harita ve Kartografya Şube Müdürü

KONTROL EDEN  
 MURAT AYDIN  
 Harita ve Kartografya Şube Müdürü

G39-b-03-a-3-b