


İmar Kent
 İMAR İNŞAAT VE TİCARET LTD. ŞTİ.
 İL / İLÇE ORDU / ALTINORDU
 İŞİN ADI REVİZYON UYGULAMA İMAR PLANI
 ÖLÇEK : 1/1000

ALTINORDU
 ORDU

ALTINORDU
 (ORDU)

G39-b-03-b-4-c

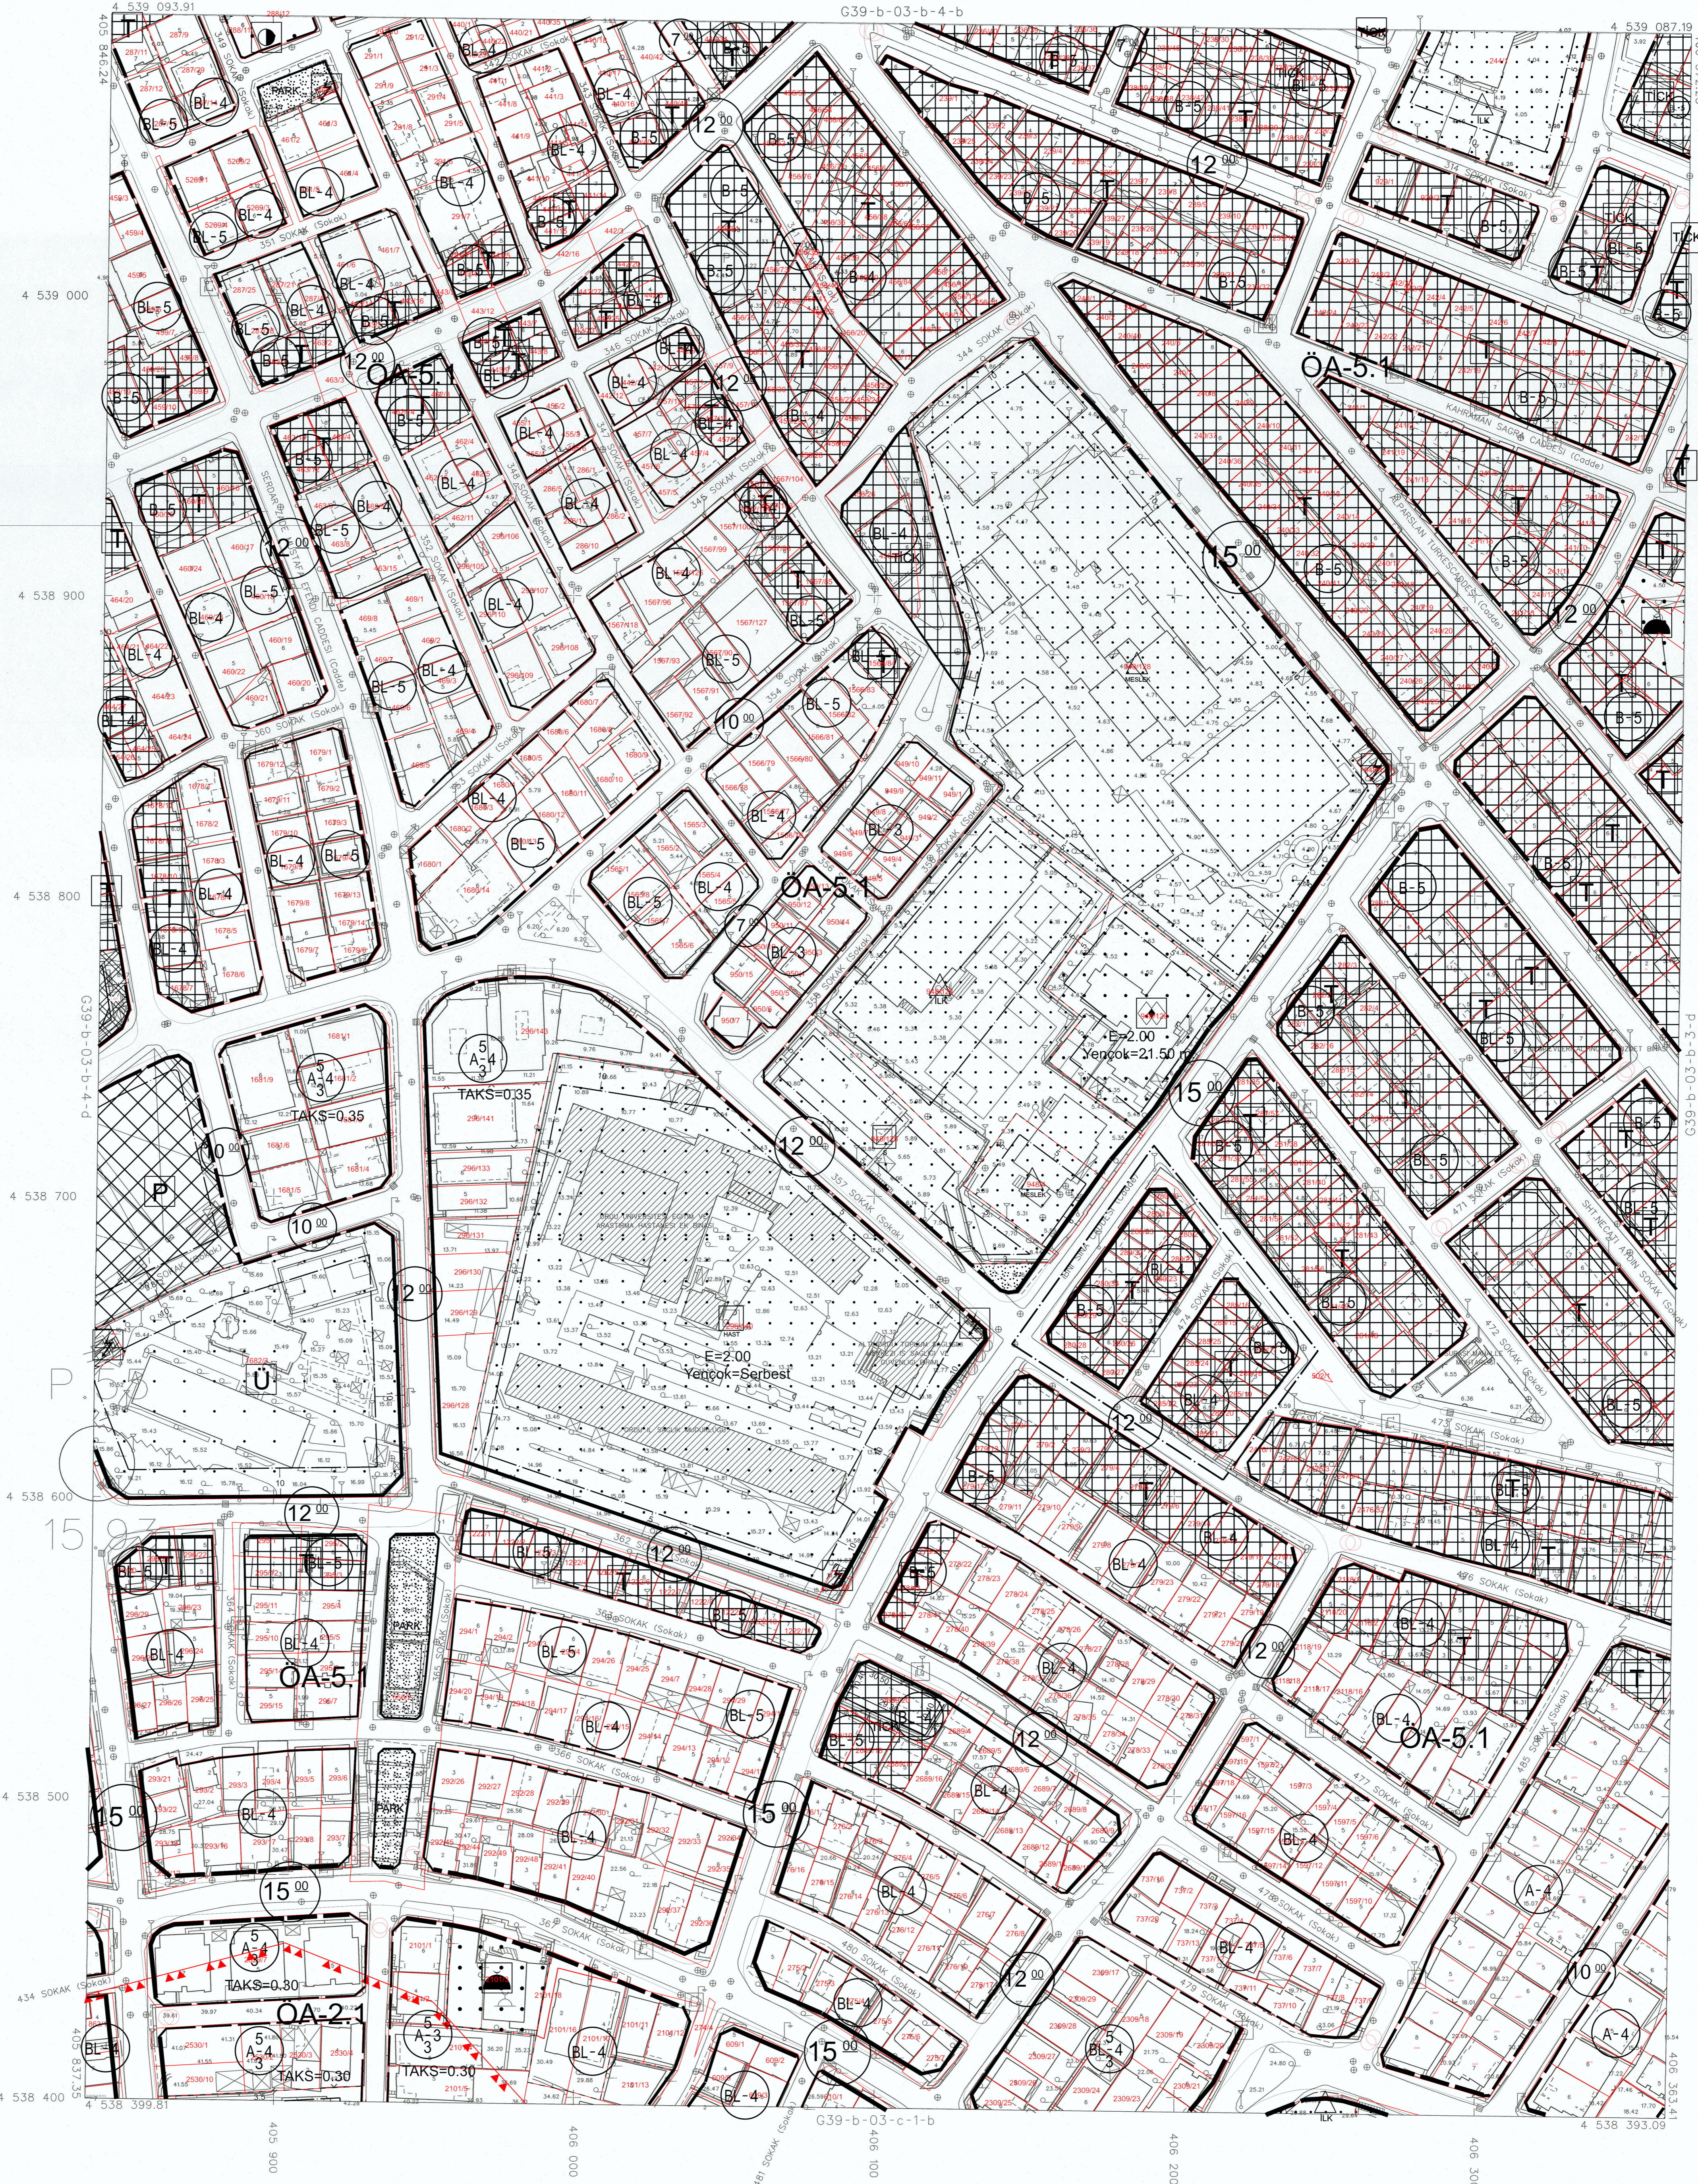

11/05/2020 TARİHİNDE ÇEKİLEN HAVA FOTOĞRAFLARINDAN ÜRETİLEN PAFTALARDA, KIYMETLENDİRME VE YERSEL BÜTÜNLEME BİNA DIŞI ÇATI SINIRLARINDAN YAPILMIŞTIR.

MİTEHAHİT FOTOMAP HARİTA VE DANIŞMANLIK İNŞ. A.Ş. TARAFINDAN ORDU İLİ ALTINORDU İLÇESİ İMAR PLANINA ESAS ÜRETİLEN 234 ADET 1/1000 ÖLÇEKLİ HAL-HAZIR HARİTA 3194 SAYILI İMAR KANUNUNUN 7/A MADDESİNE GÖRE İNCELENİ VE ONAYD.



DATUM
 ELIPSOİD
 REFERANS EPOĞU
 PROJESİYON
 DAKİ.

1 İTRF 96
 1 WGS84
 2 2005
 1 UTM(C3)
 1 39

HAZIRLAYAN
 MAS HAYATÇI ÇÖZÜMLERİ A.Ş.
 KİMLİK BURAK BEKAR

1:1000

KONTROL EDEN
 ALI ÖZTÜRK
 Harita Teknikeri

KONTROL EDEN
 MURAT ÖZ
 Harita Mühendisi

KONTROL EDEN
 MURAT AYDIN
 Harita ve Kamadastrasyon Şube Müdürü

G39-b-03-b-4-c