


**Özgen Kent**  
 İMAR İNŞAAT VE TİCARET LTD. ŞTİ.  
 İL / İLÇE ORDU / ALTINORDU  
 İŞİN ADI REVİZYON UYGULAMA İMAR PLANI  
 ÖLÇEK : 1/1000

ALTINORDU  
 ORDU

1	2
3	4

ALTINORDU  
 (ORDU)  
 G39-b-04-a-4-b

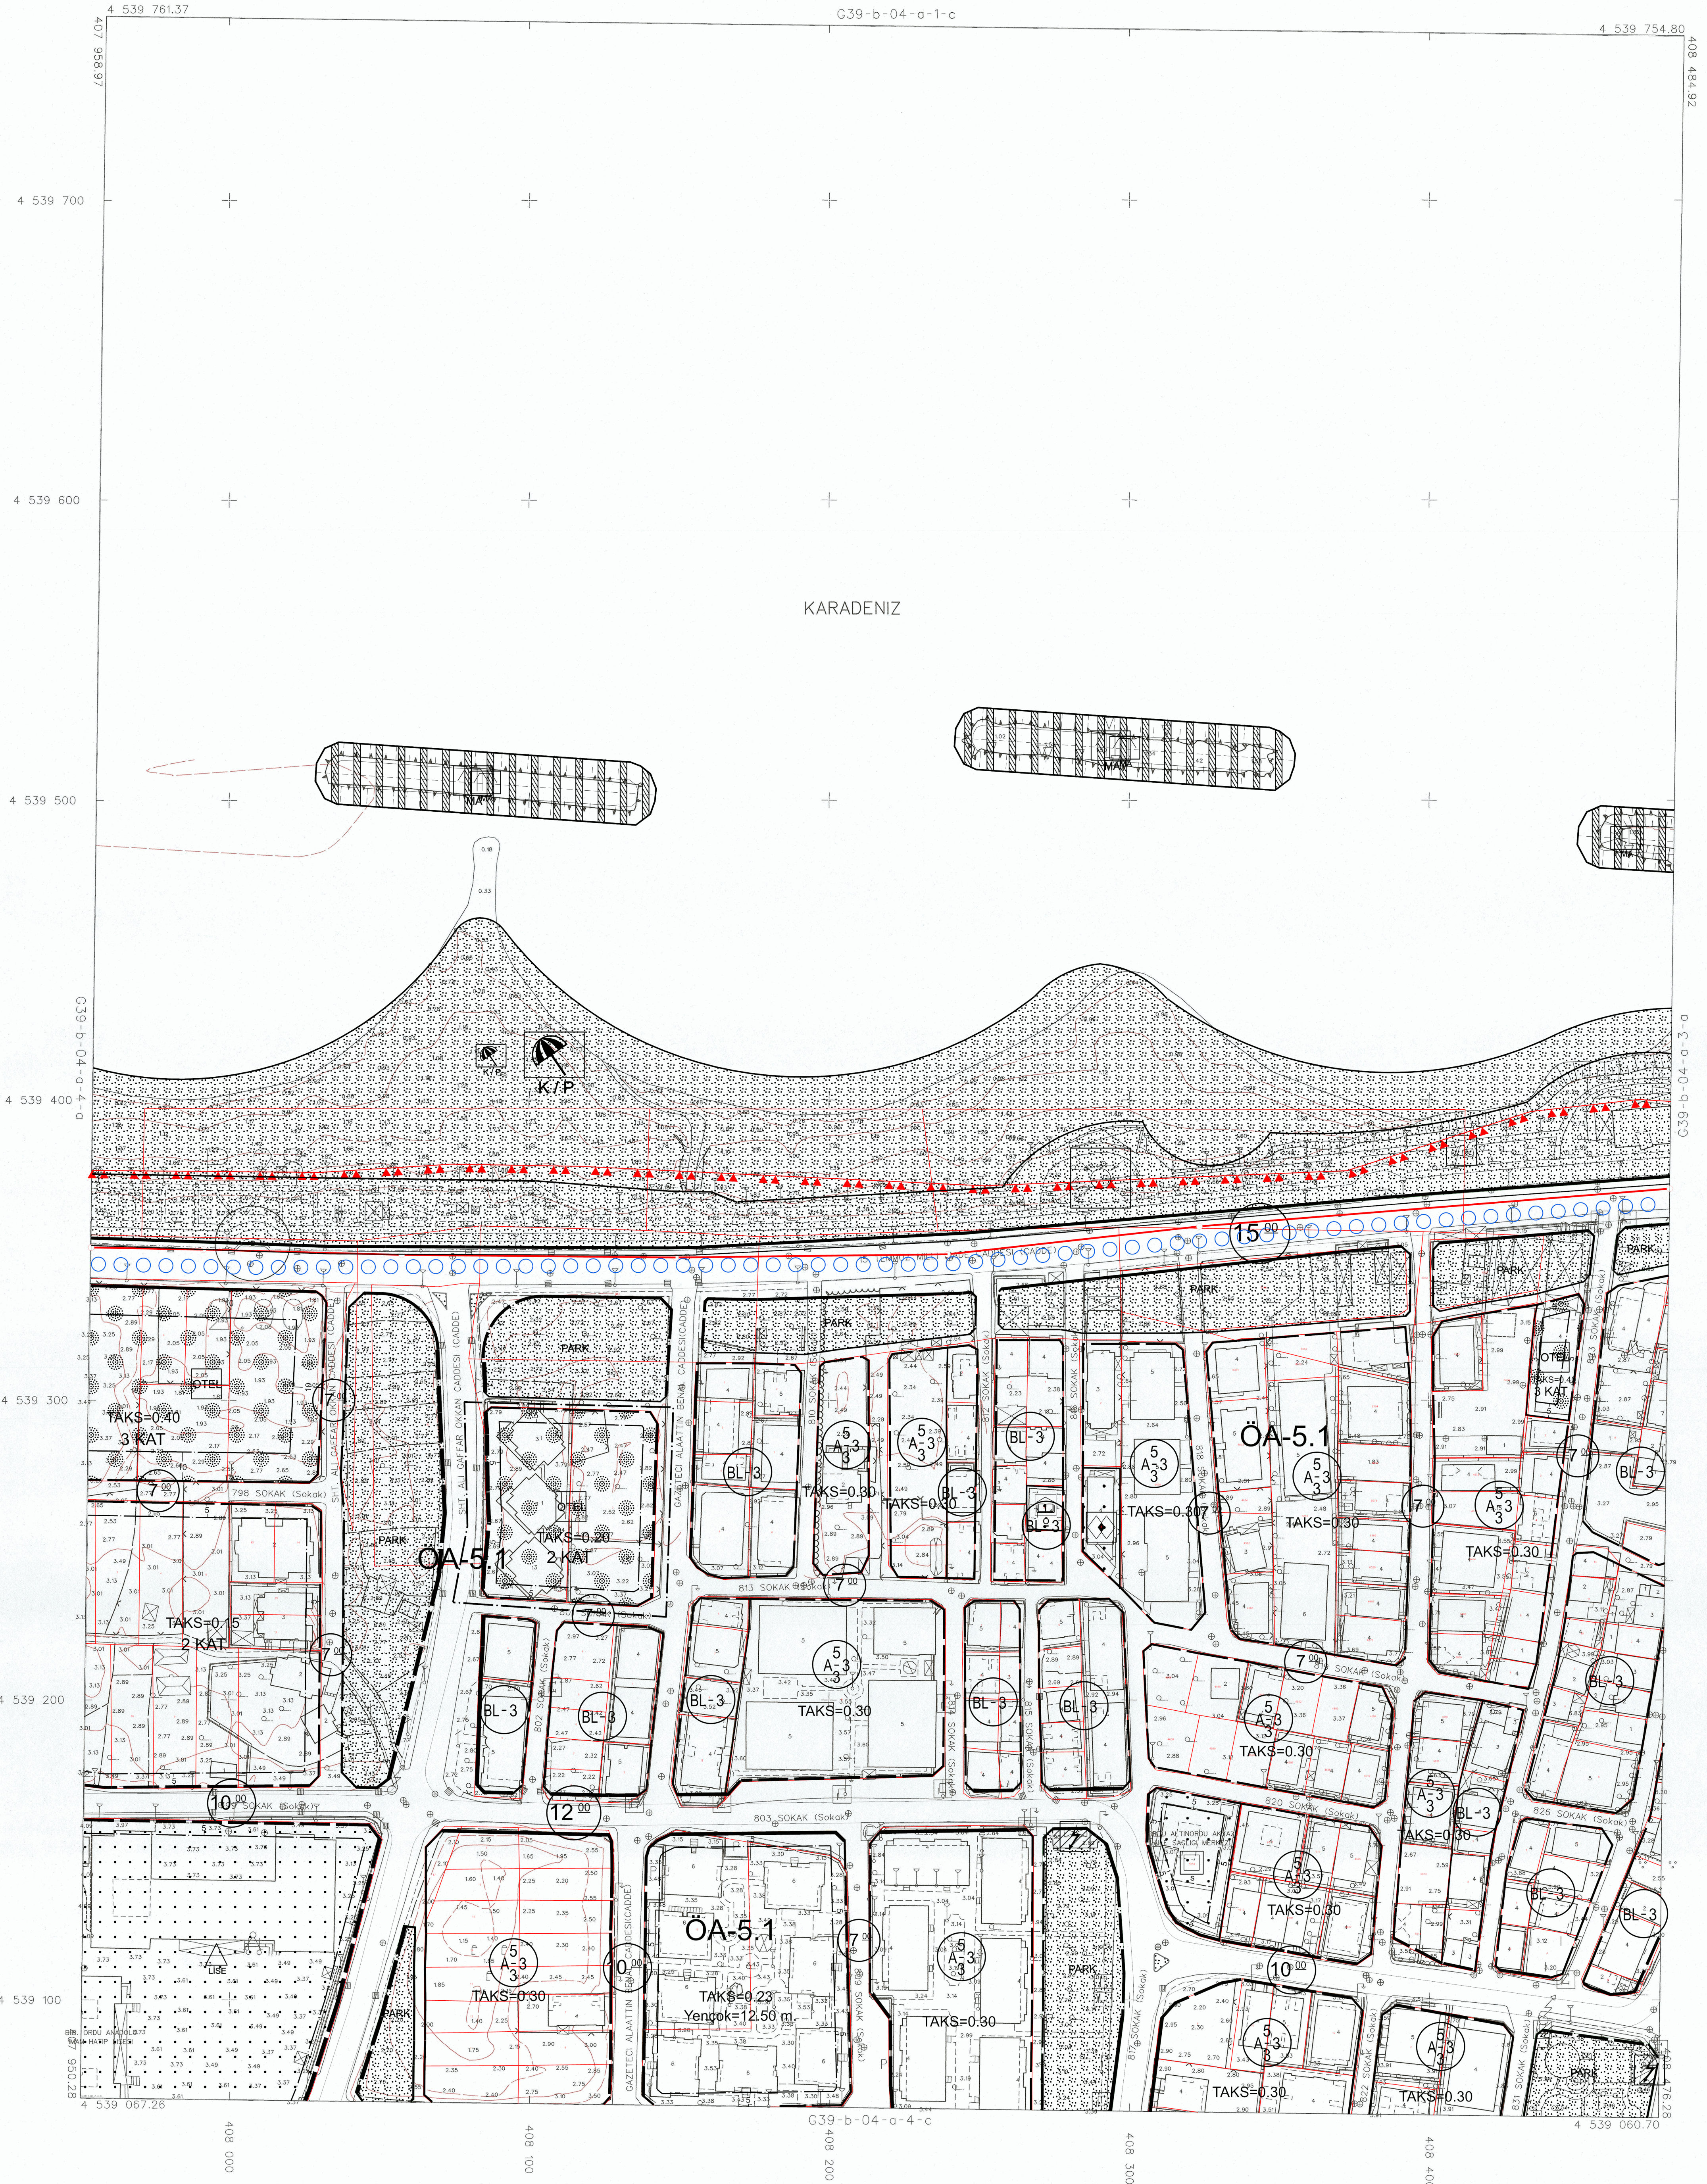

11/05/2020 TARİHİNDE ÇEKİLEN HAVA FOTOĞRAFLARINDAN ÜRETİLEN PAFTALARDA, KIYMETLENDİRME VE YERSEL BÜTÜNLEME BİNA DIŞI ÇATI SINIRLARINDAN YAPILMIŞTIR.

MİTERRAHİ FOTOĞRAF HARITA VE DİJİTALİZASYON A.Ş. TARAFINDAN ORDU İLİ ALTINORDU İLÇESİ İMAR PLANINA ESAS ÜRETİLEN 234 ADET 1/1000 ÖLÇEKLİ HALIHAZIR HARITA 3194 SAYILI İMAR KANUNUNUN 7/A MADDESİNE GÖRE İNCELENİP VE İNANILDIR.



DATUM : İTFR 96  
 ELİF SÖZ  
 REFERANS EPOĞU  
 PROJESİYON  
 ÖLÇEK : 1/1000

HAZIRLAYAN  
 MAS HAVACILIK ÇÖZÜMLERİ A.Ş.  
 AKİT ERKAN NEMAN

1:1000

KONTROL EDEN  
 ALI ÖZTÜRK  
 Harita Mühendisi

KONTROL EDEN  
 MURAT ÖZ  
 Harita Mühendisi

KONTROL EDEN  
 MURAT AYĞUN  
 Harita ve Kuvvetlendirme Şube Müdürü

G39-b-04-a-4-b