


İmar Kent
 İMAR İNŞAAT VE TİCARET LTD. ŞTİ.
 İL / İLÇE ORDU / ALTINORDU
 İŞİN ADI REVİZYON UYGULAMA İMAR PLANI
 ÖLÇEK : 1/1000

ALTINORDU
 ORDU

ALTINORDU
 (ORDU)

G39-b-04-b-3-c

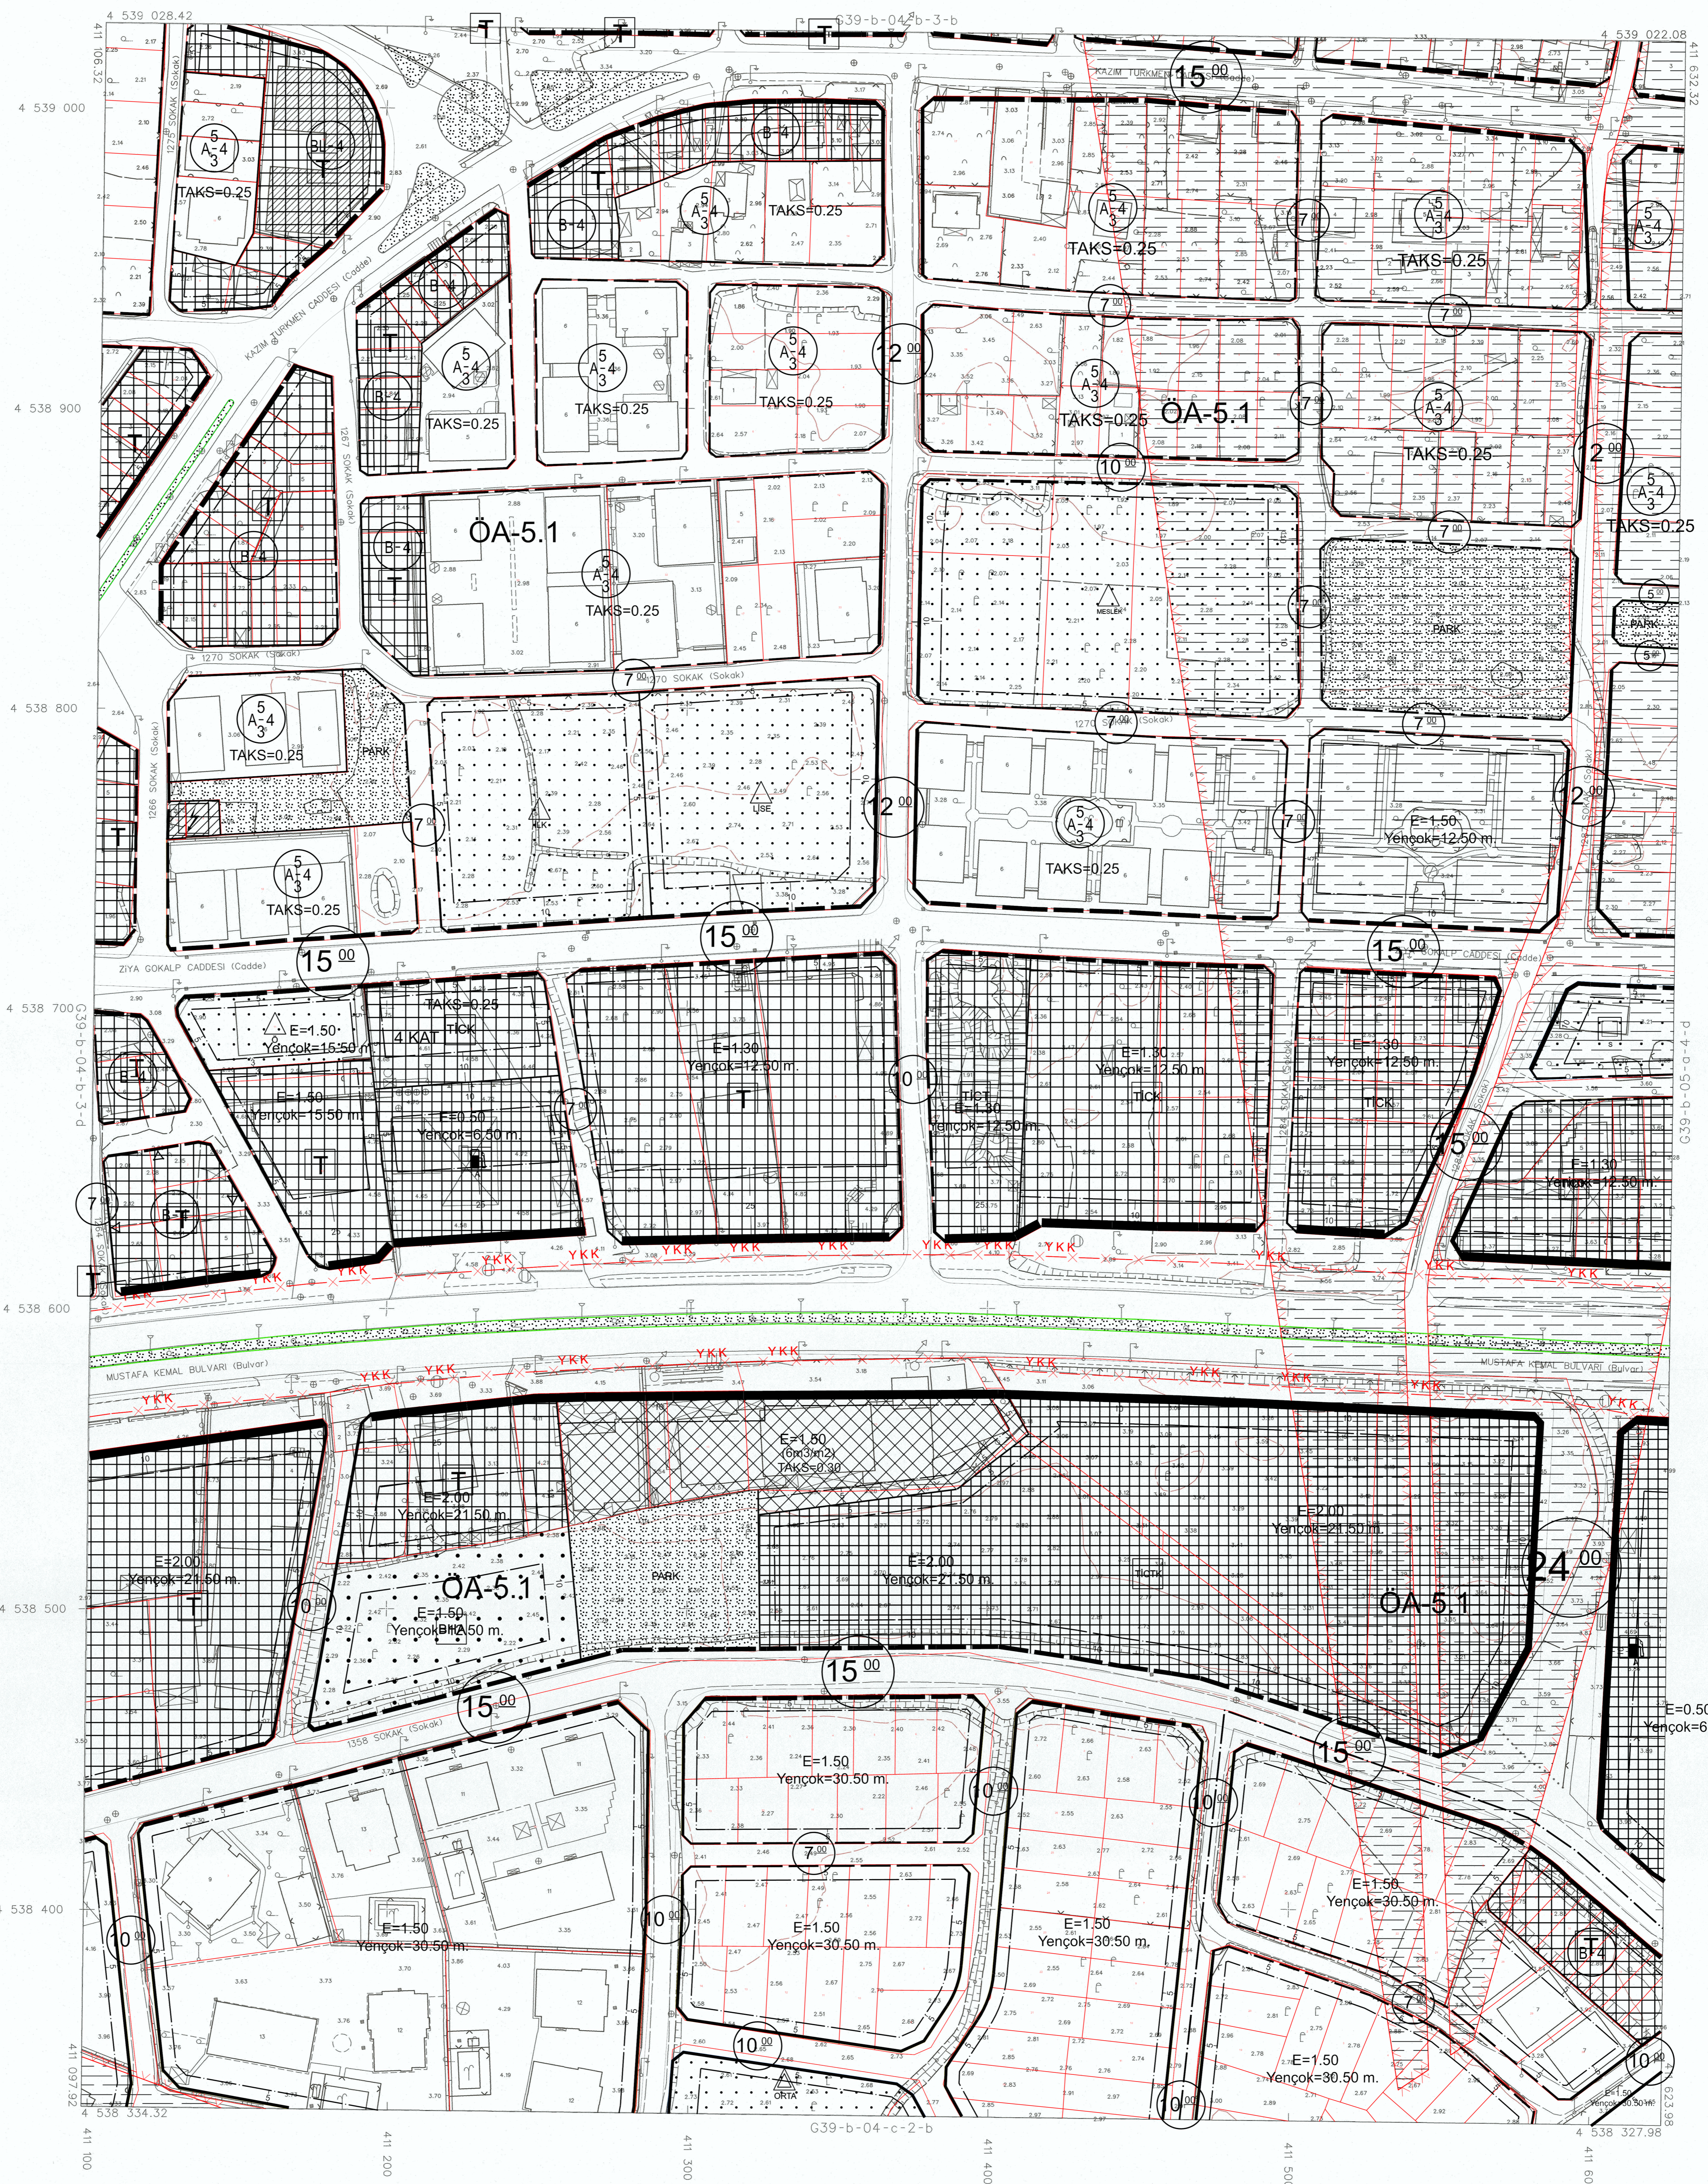

11/05/2020 TARİHİNDE ÇEKİLEN
 HAVA FOTOĞRAFLARINDAN
 ÜRETİLEN PAFTALARDAN,
 KIYMETLENDİRME VE YERSEL
 BÜTÜNLEME BİNA DIŞI ÇATI
 SINIRLARINDAN YAPILMIŞTIR.

MİTERRAHİ FOTOĞRAF HARTI VE DANIŞMANLIK İNŞ. A.Ş.
 TARAFINDAN ORDU İLİ ALTINORDU İLÇESİ İMAR PLANINA ESAS
 ÜRETİLEN 234 ADET 1/1000 ÖLÇEKLİ HALİHAZIR HARTI 3194
 SAYILI İMAR KANUNUNUN 7/A MADDESİNE GÖRE İNCELENİP
 VE İMNDİ.



DATUM
 ELİPSOİD
 REFERANS EĞİŞİM
 PROJESİYON
 DAĞ.0

İ TRF 96
 WGS84
 2005
 UTM(3)
 39

HAZIRLAYAN
 MAS HAYATLIK ÇÖZÜMLERİ A.Ş.
 AHMET BURAK NEMAN

1:1000

KONTROL EDEN
 ALI ÖZTÜRK

KONTROL EDEN
 MURAT ÖZ

KONTROL EDEN
 MURAT AYDIN

G39-b-04-b-3-c