İMAR İNŞAAT ve TİCARET LTD. ŞTİ.

İL / İLÇE	ORDU / ALTINORDU
İŞİN ADI	REVİZYON UYGULAMA İMAR PLANI
	ÖLÇEK : 1/1000

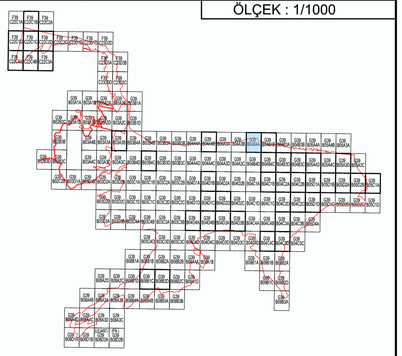

ALTINORDU
ORDU

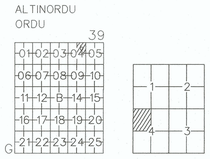

ALTINORDU
(ORDU)

G39-b-04-b-4-a

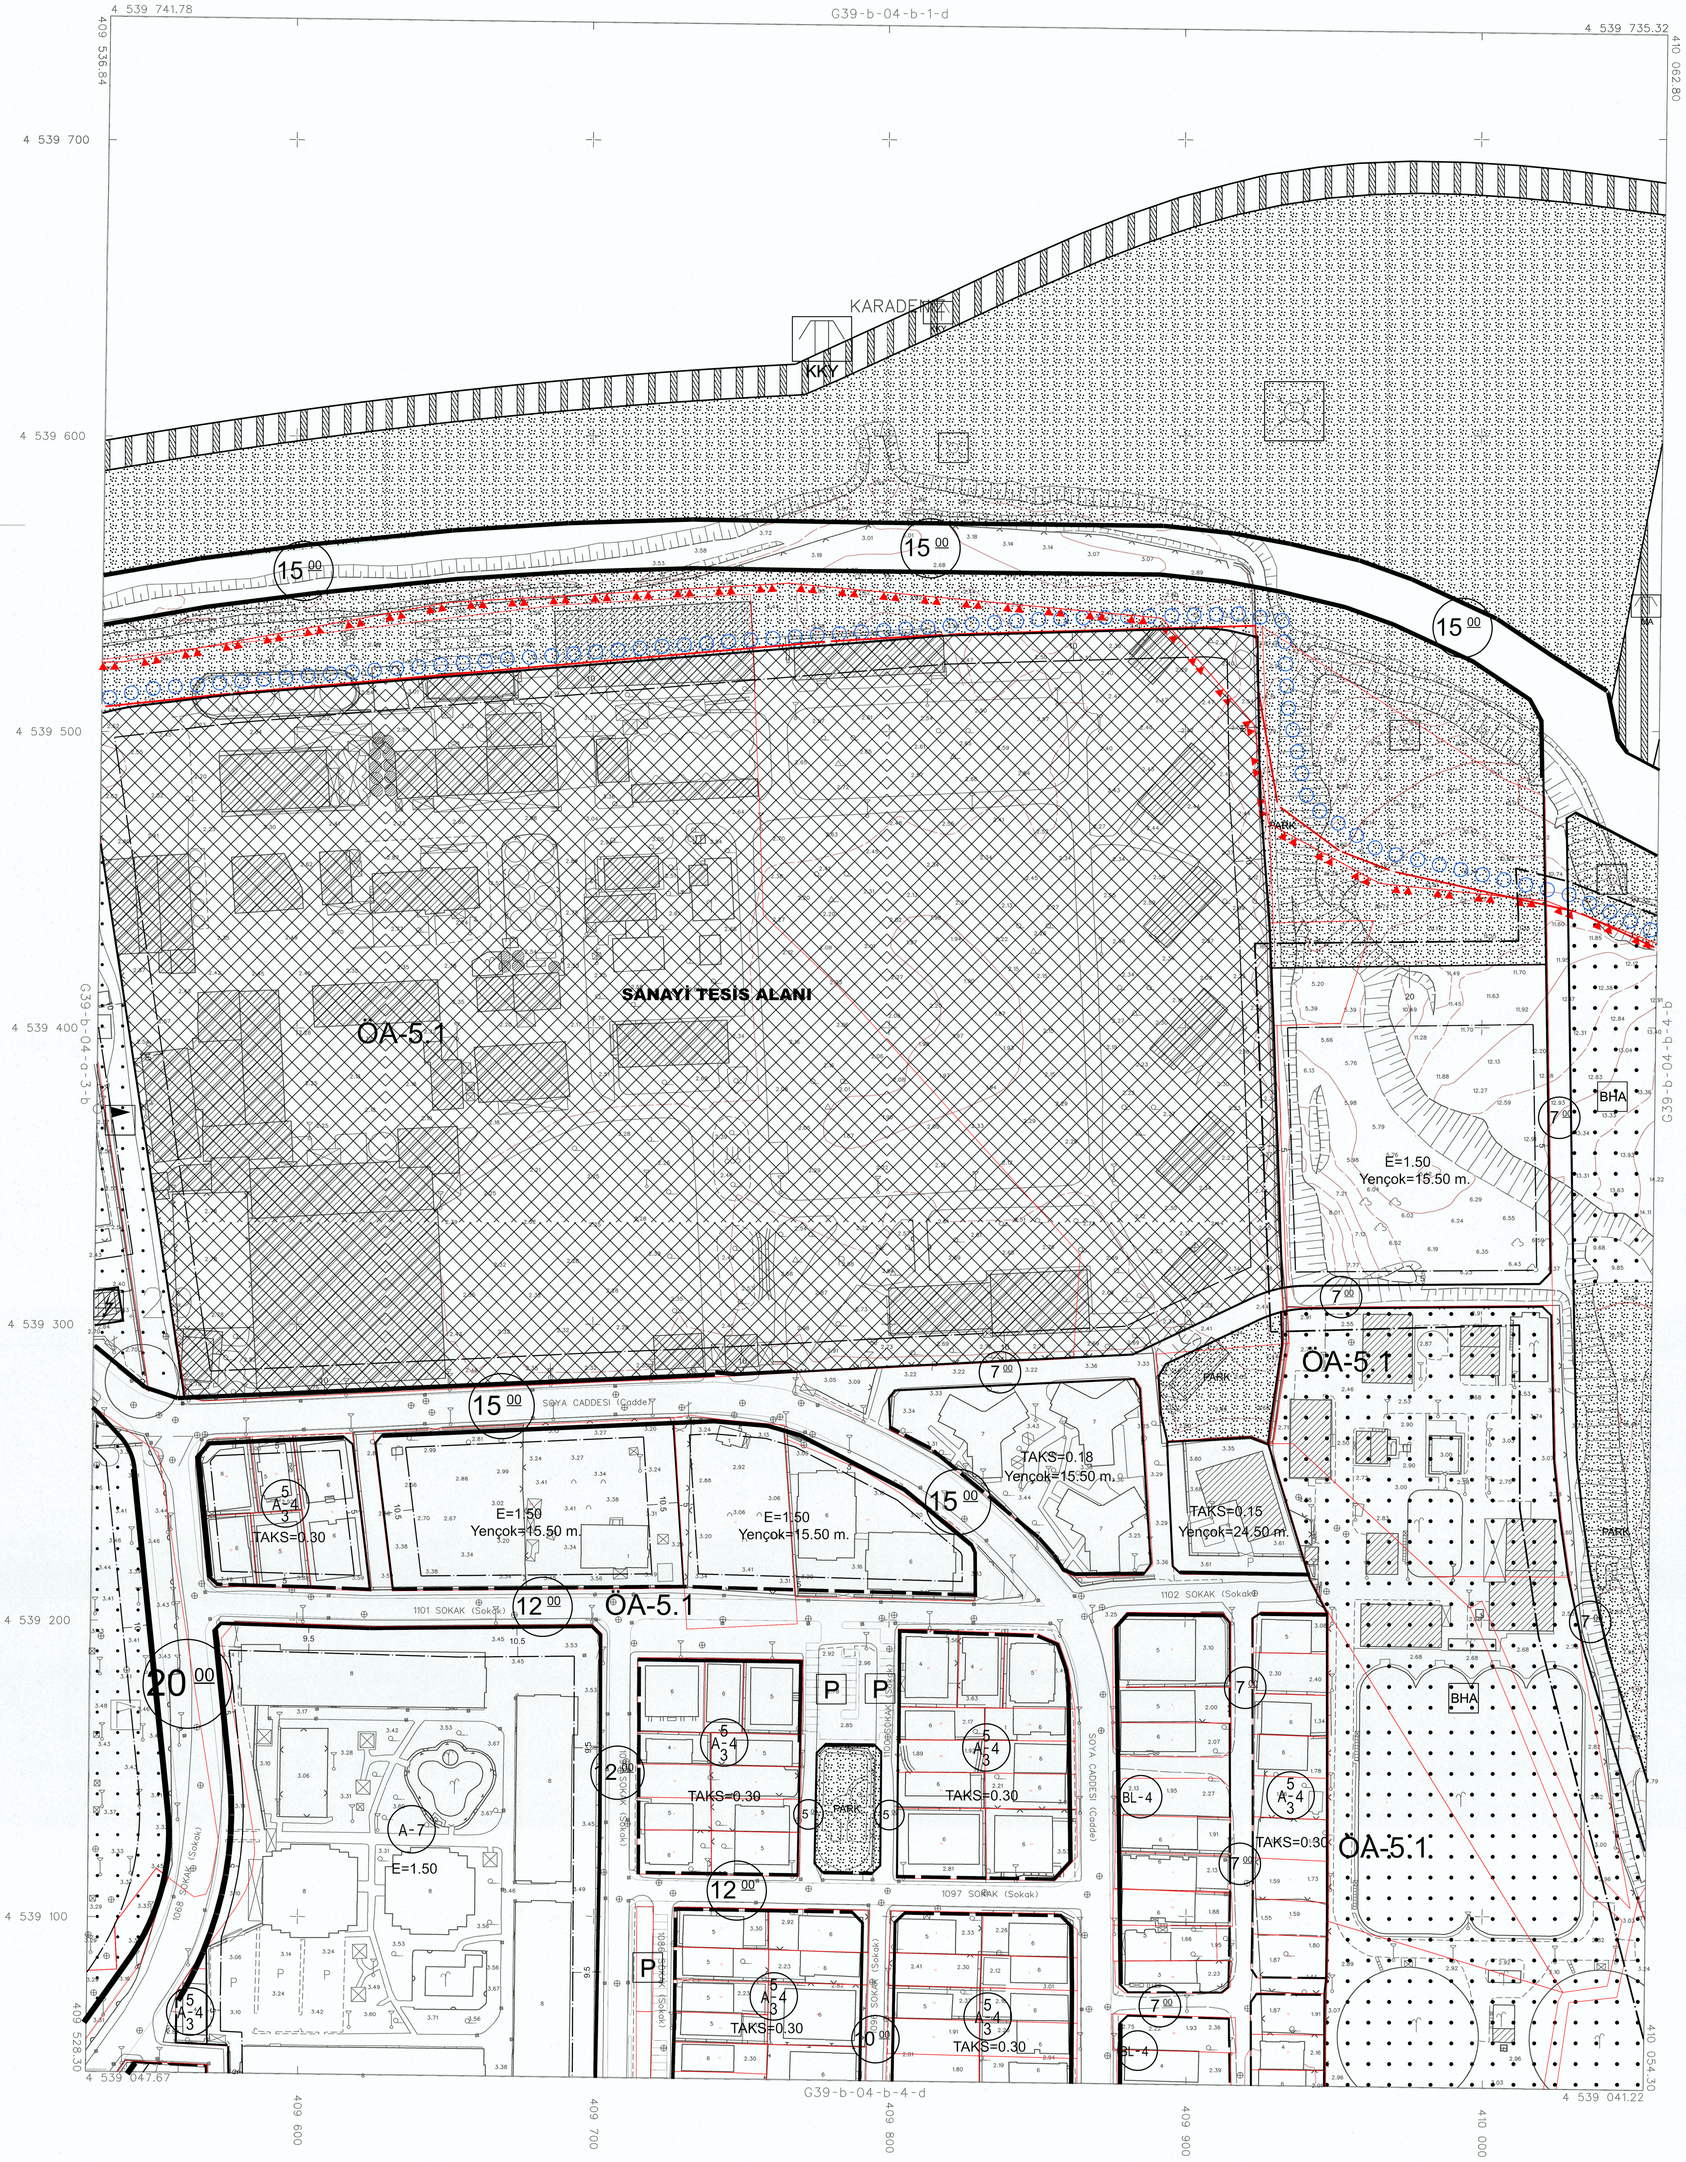

11/05/2020 TARİHİNDE ÇEKİLEN HAVA FOTOĞRAFLARINDAN ÜRETİLEN PAFTALARDA, KIYMETLENDİRME VE YERSEL BÜTÜNLEME BİNA DIŞ ÇATI SINIRLARINDAN YAPILMIŞTIR.

MÜTEAHHİT FOTOMAP HARİTA VE DANIŞMANLIK İNŞ. A.Ş. TARAFINDAN ORDU İLİ ALTINORDU İLÇESİ İMAR PLANINA ESAS ÜRETİLEN 234 ADET 1/1000 ÖLÇEKLİ HALİHAZIR HARİTA 3194 SAYILI İMAR KANUNUNUN 7/A MADDESİNE GÖRE İNCELENDİ VE ONANDI.

../../2020

ORDU BÜYÜKŞEHİR BELEDİYESİ
İmar ve Şehircilik Dairesi Başkanı
İlhan YILMAZ

DATUM	: ITRF 96
ELİPSOİD	: WGS84
REFERANS EPOĞU	: 2005
PROJESİYON	: UTM(3)
D.M.O.	: 39.

HAZIRLAYAN
MAS HAVACILIK ÇÖZÜMLERİ A.Ş.
AHMET BARAK NUMAN
Harita Mühendisi

1:1000

KONTROL EDEN
ALİ ÖZTÜRK
Harita Teknikeri

KONTROL EDEN
MURAT ÖZ
Harita Mühendisi

KONTROL EDEN
MURAT AYGÜN
Harita ve Kamulaştırma Şube Müdürü

G39-b-04-b-4-a