


Özgen Kent
 İMAR İNŞAAT VE TİCARET LTD. ŞTİ.
 İL / İLÇE ORDU / ALTINORDU
 İŞİN ADI REVİZYON UYGULAMA İMAR PLANI
 ÖLÇEK : 1/1000

ALTINORDU
 ORDU
 39
 010203405
 0607080910
 1112131415
 1617181920
 2122232425

ALTINORDU
 (ORDU)
 G39-b-04-b-4-c

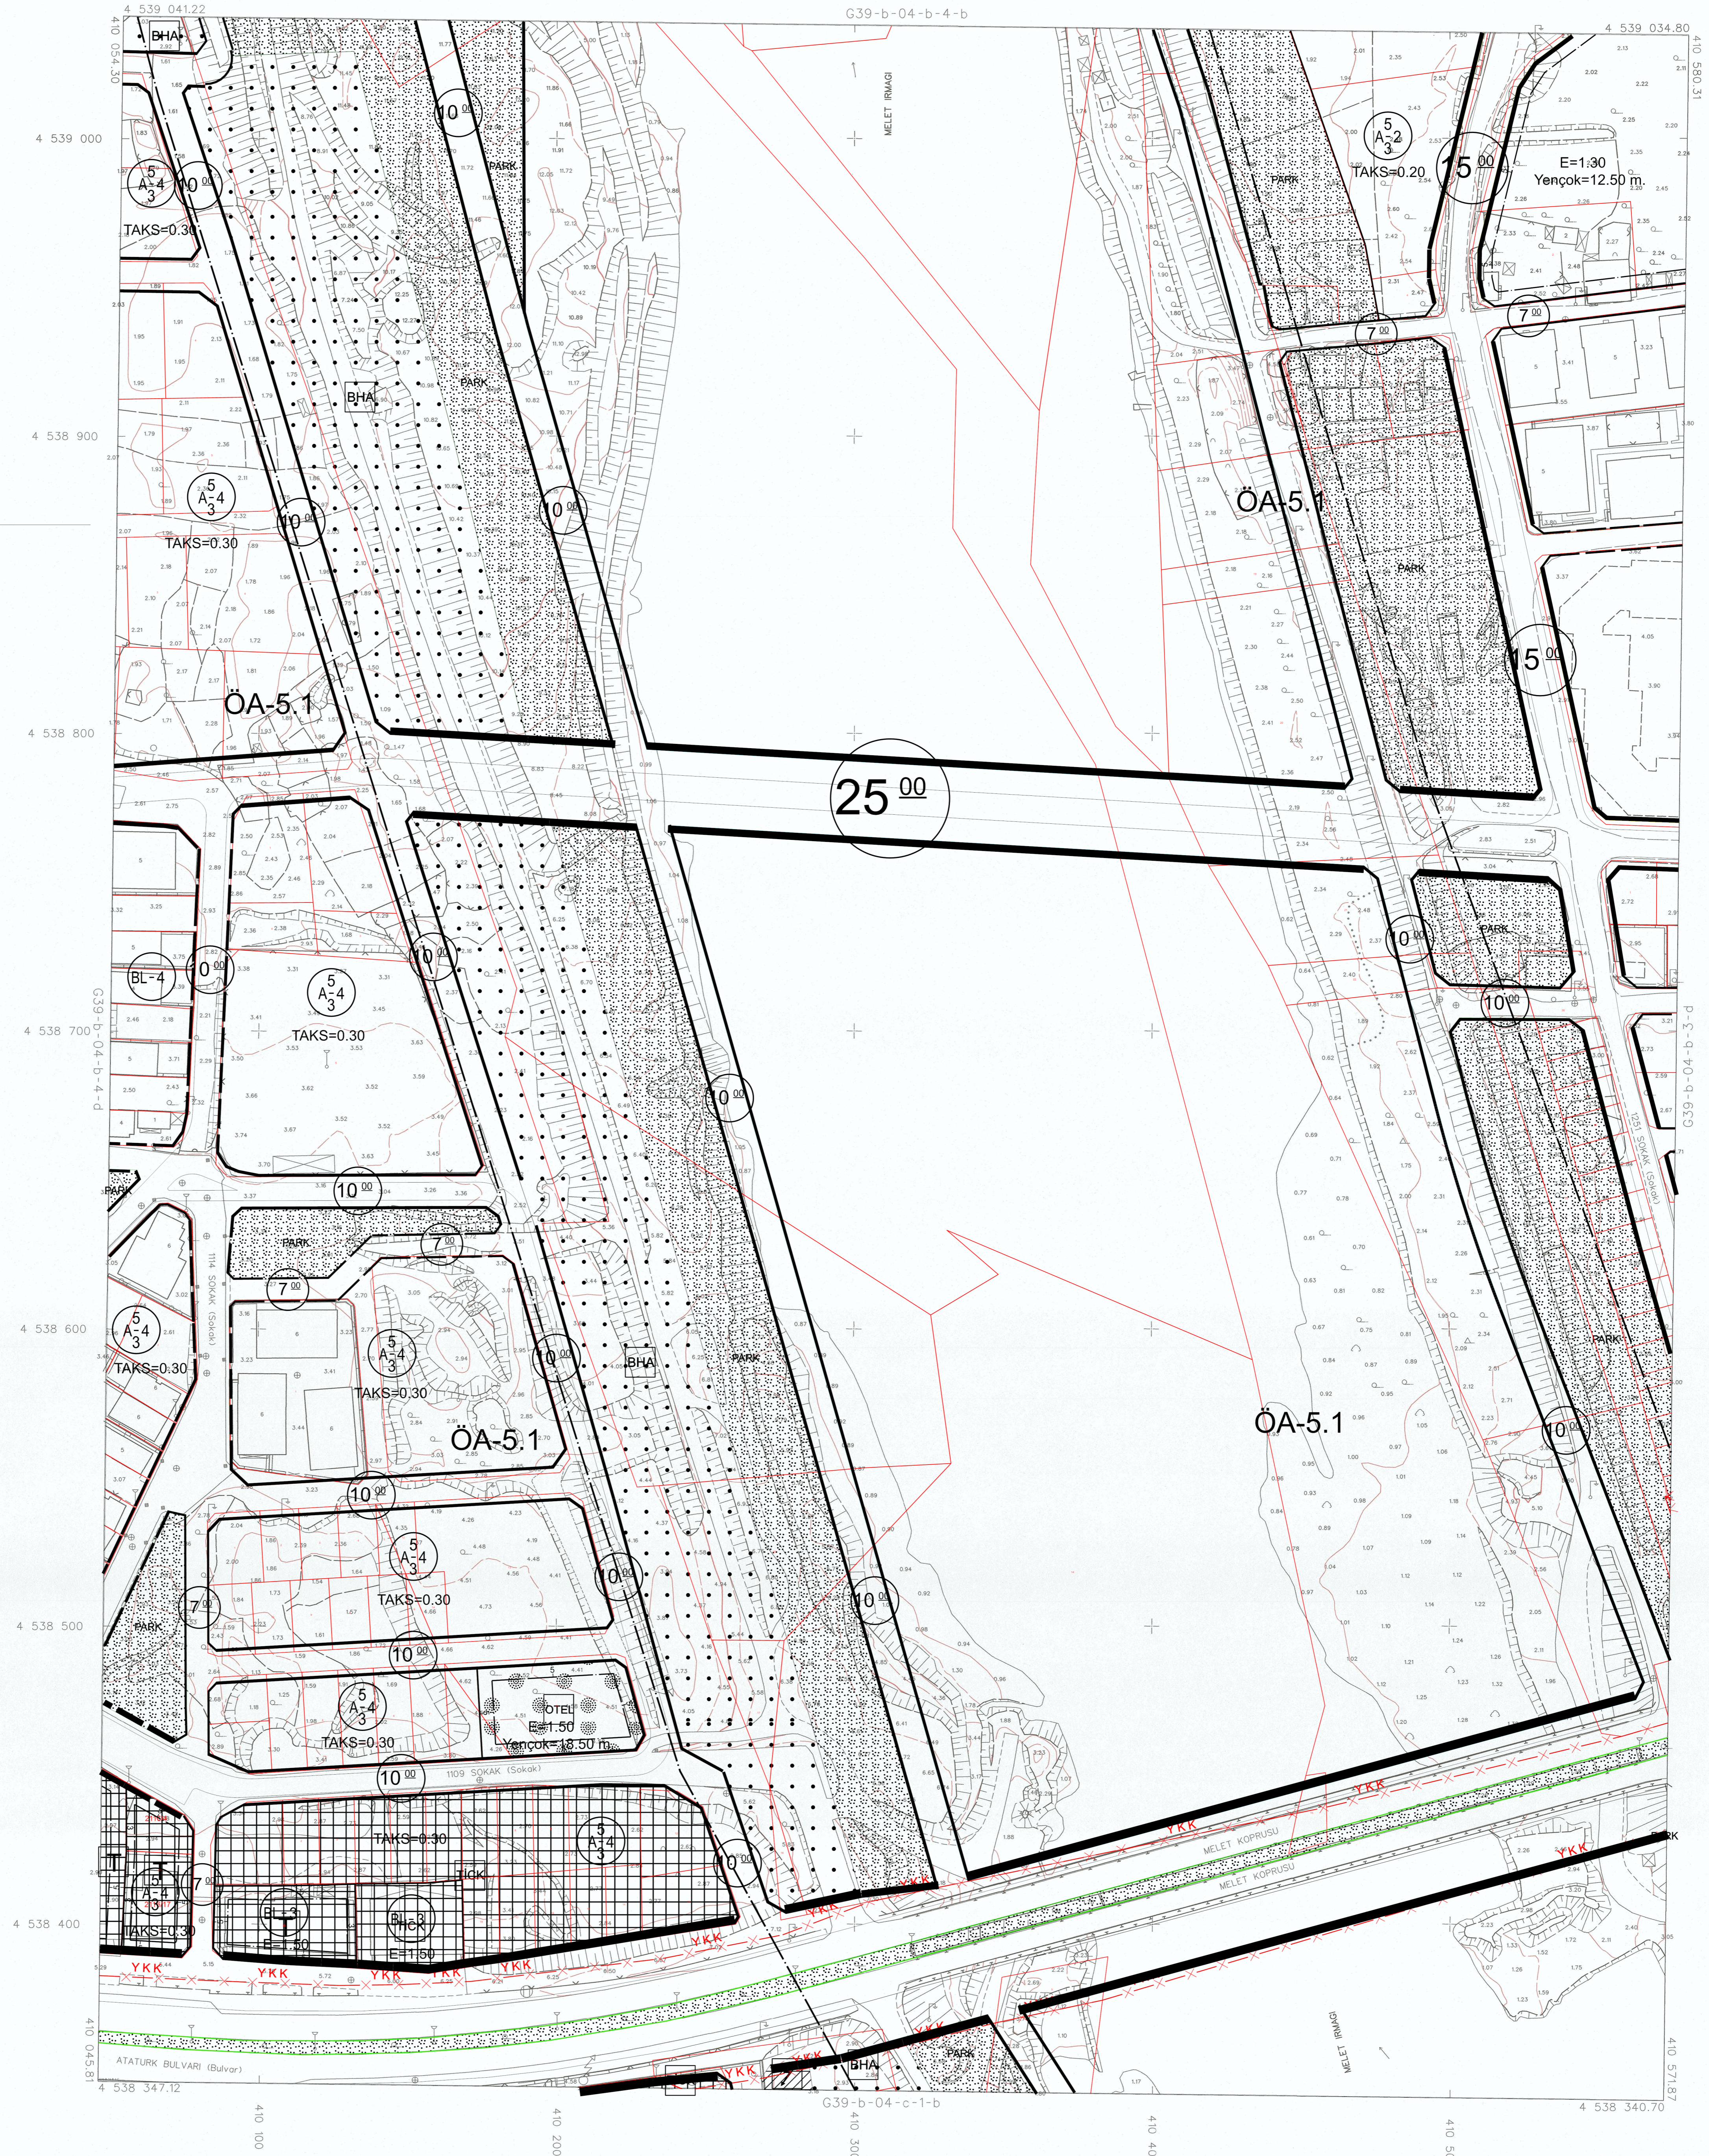

11/05/2020 TARİHİNDE ÇEKİLEN HAVA FOTOĞRAFLARINDAN ÜRETİLEN PAFTALARDA, KIYMETLENDİRME VE YERSEL BÜYÜMLEME BİNA DIŞ ÇATI SINIRLARINDAN YAPILMIŞTIR

MÜTEAHHİT FOTOĞRAF HARİTA VE DANIŞMANLIK İNŞ. A.Ş. TARAFINDAN ORDU İLİ ALTINORDU İLÇESİ İMAR PLANINA ESAS ÜRETİLEN 234 ADET 1/1000 ÖLÇEKTEKİ HALIHAZIR HARİTA 3194 SAYILI İMAR KANUNUNUN 7/A MADDESİNE GÖRE İNCELENİP VE ONANAN



HAZIRLAYAN
 M.S. HAVACILIK ÇÖZÜMLERİ A.Ş.
 MURAT AYDIN
 Harita Mühendisi

1:1000

KONTROL EDEN
 ALI ÖZTÜRK
 Harita Teğvânçisi

KONTROL EDEN
 MURAT ÖZ
 Harita ve Kuvâyetleme Şube Müdürü

KONTROL EDEN
 MURAT AYDIN
 Harita ve Kuvâyetleme Şube Müdürü

G39-b-04-b-4-c