


**Özgen Kent**  
 İMAR İNŞAAT VE TİCARET LTD. ŞTİ.  
 İL / İLÇE: ORDU / ALTINORDU  
 İŞİN ADI: REVİZYON UYGULAMA İMAR PLANI  
 ÖLÇEK: 1/1000

ALTINORDU  
ORDU

01	02	03	04	05
06	07	08	09	10
11	12	13	14	15
16	17	18	19	20
21	22	23	24	25

ALTINORDU  
(ORDU)

G39-b-04-c-1-b

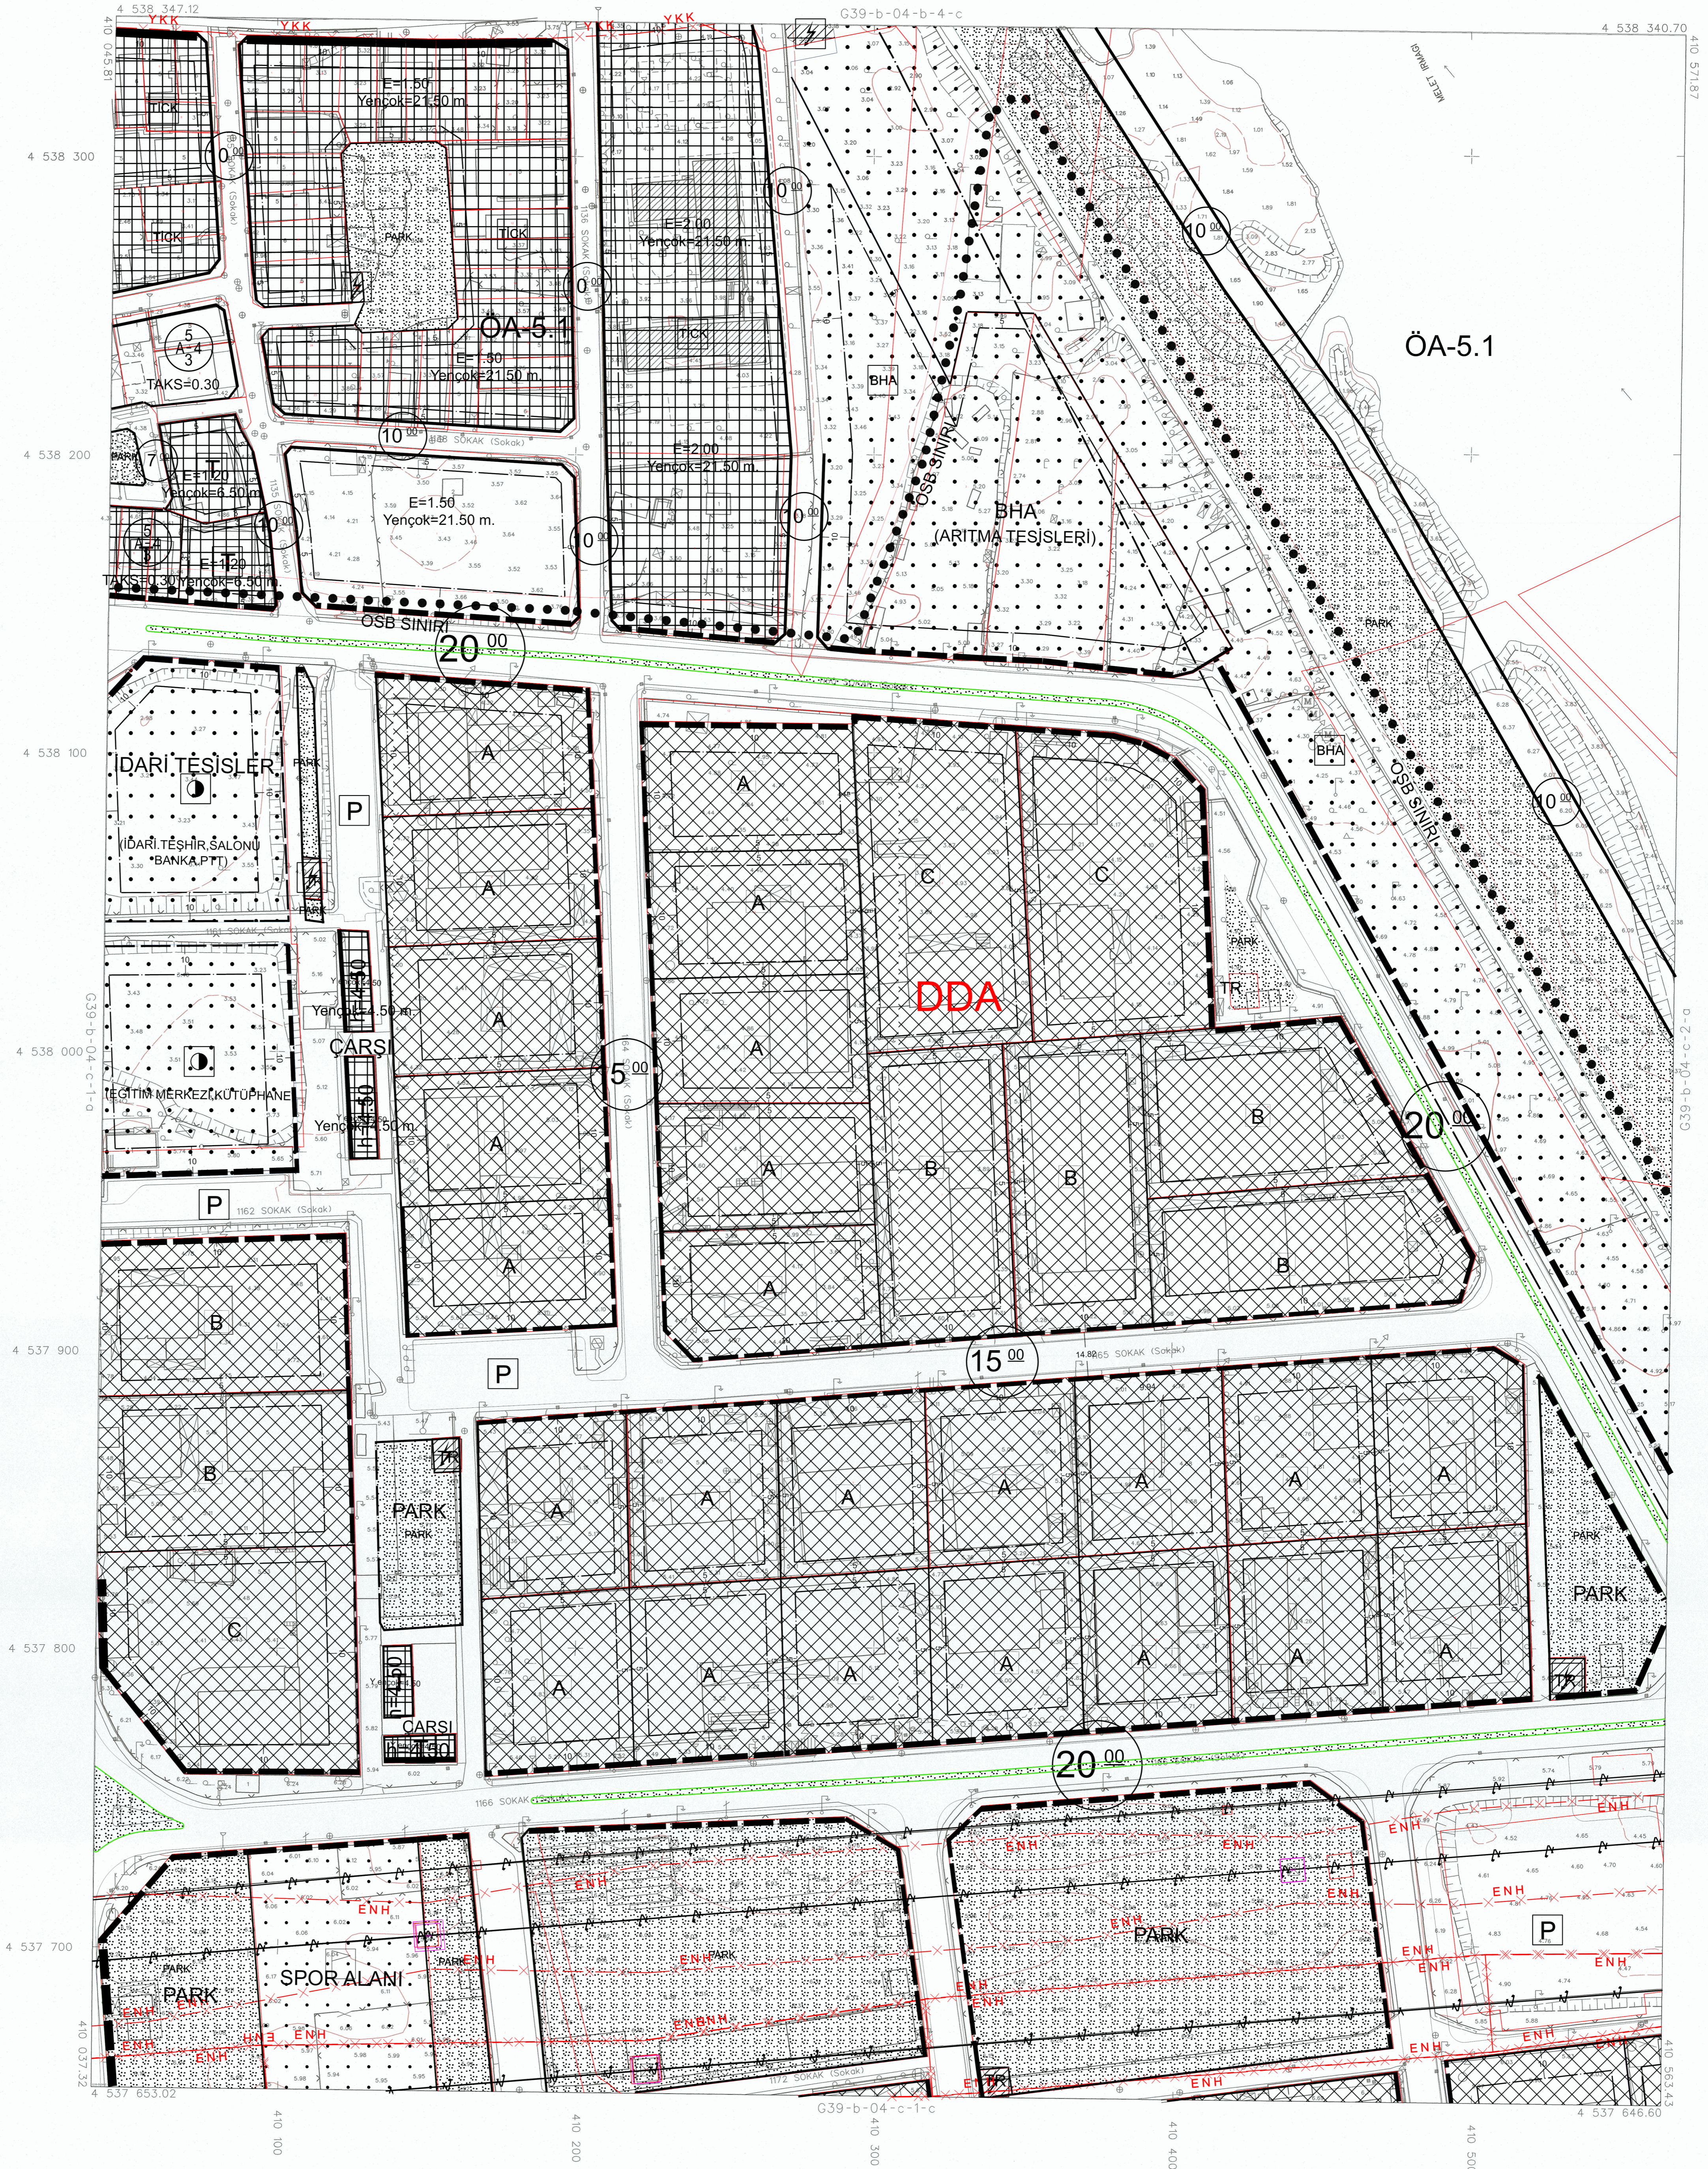

11/05/2020 TARİHİNDE ÇEKİLEN HAVA FOTOĞRAFLARINDAN ÜRETİLEN PAFTALARDA, KIYMETLENDİRME VE YERSEL BÜTÜNLEME BİNA DIŞI SINIRLARINDAN YAPILMIŞTIR

MİTERRAH FOTOPAF HARTI VE DANIŞMANLIK İNŞ. A.Ş. TARAFINDAN ORDU İLİ ALTINORDU İLÇESİ İMAR PLANINA ESAS ÜRETİLEN 234 ADET 1/1000 ÖLÇEKLİ HAL-HAZIR HARTI 3194 SAYILI İMAR KANUNUNUN 7/A MADDESİNE GÖRE İNCELENİP VE ONANMIŞTIR.



DATUM: İTFR 96  
 ELİPSİD: WGS84  
 REFERANS EPODU: 2000  
 PROJESİYON: UTM(3)  
 DAKO: 39

HAZIRLAYAN:  
 MAS HAYATLIK ÇÖZÜMLERİ A.Ş.  
 BURAK NARAN

1:1000

KONTROL EDEN:  
 ALI ÖZTÜRK  
 Harita Teşkilatı

KONTROL EDEN:  
 MURAT ÖZ  
 Harita Mühendisi

KONTROL EDEN:  
 MURAT AYDIN  
 Harita ve Kartografya Şube Müdürü

G39-b-04-c-1-b