


**Özen Kent**  
 İMAR İNŞAAT VE TİCARET LTD. ŞTİ.  
 ORDU / ALTINORDU  
 REVIZYON UYGULAMA İMAR PLANI  
 ÖLÇEK : 1/1000

ALTINORDU  
 ORDU

01	02	03	04	05
06	07	08	09	10
11	12	13	14	15
16	17	18	19	20
21	22	23	24	25

ALTINORDU  
 (ORDU)

G39-b-04-c-2-a

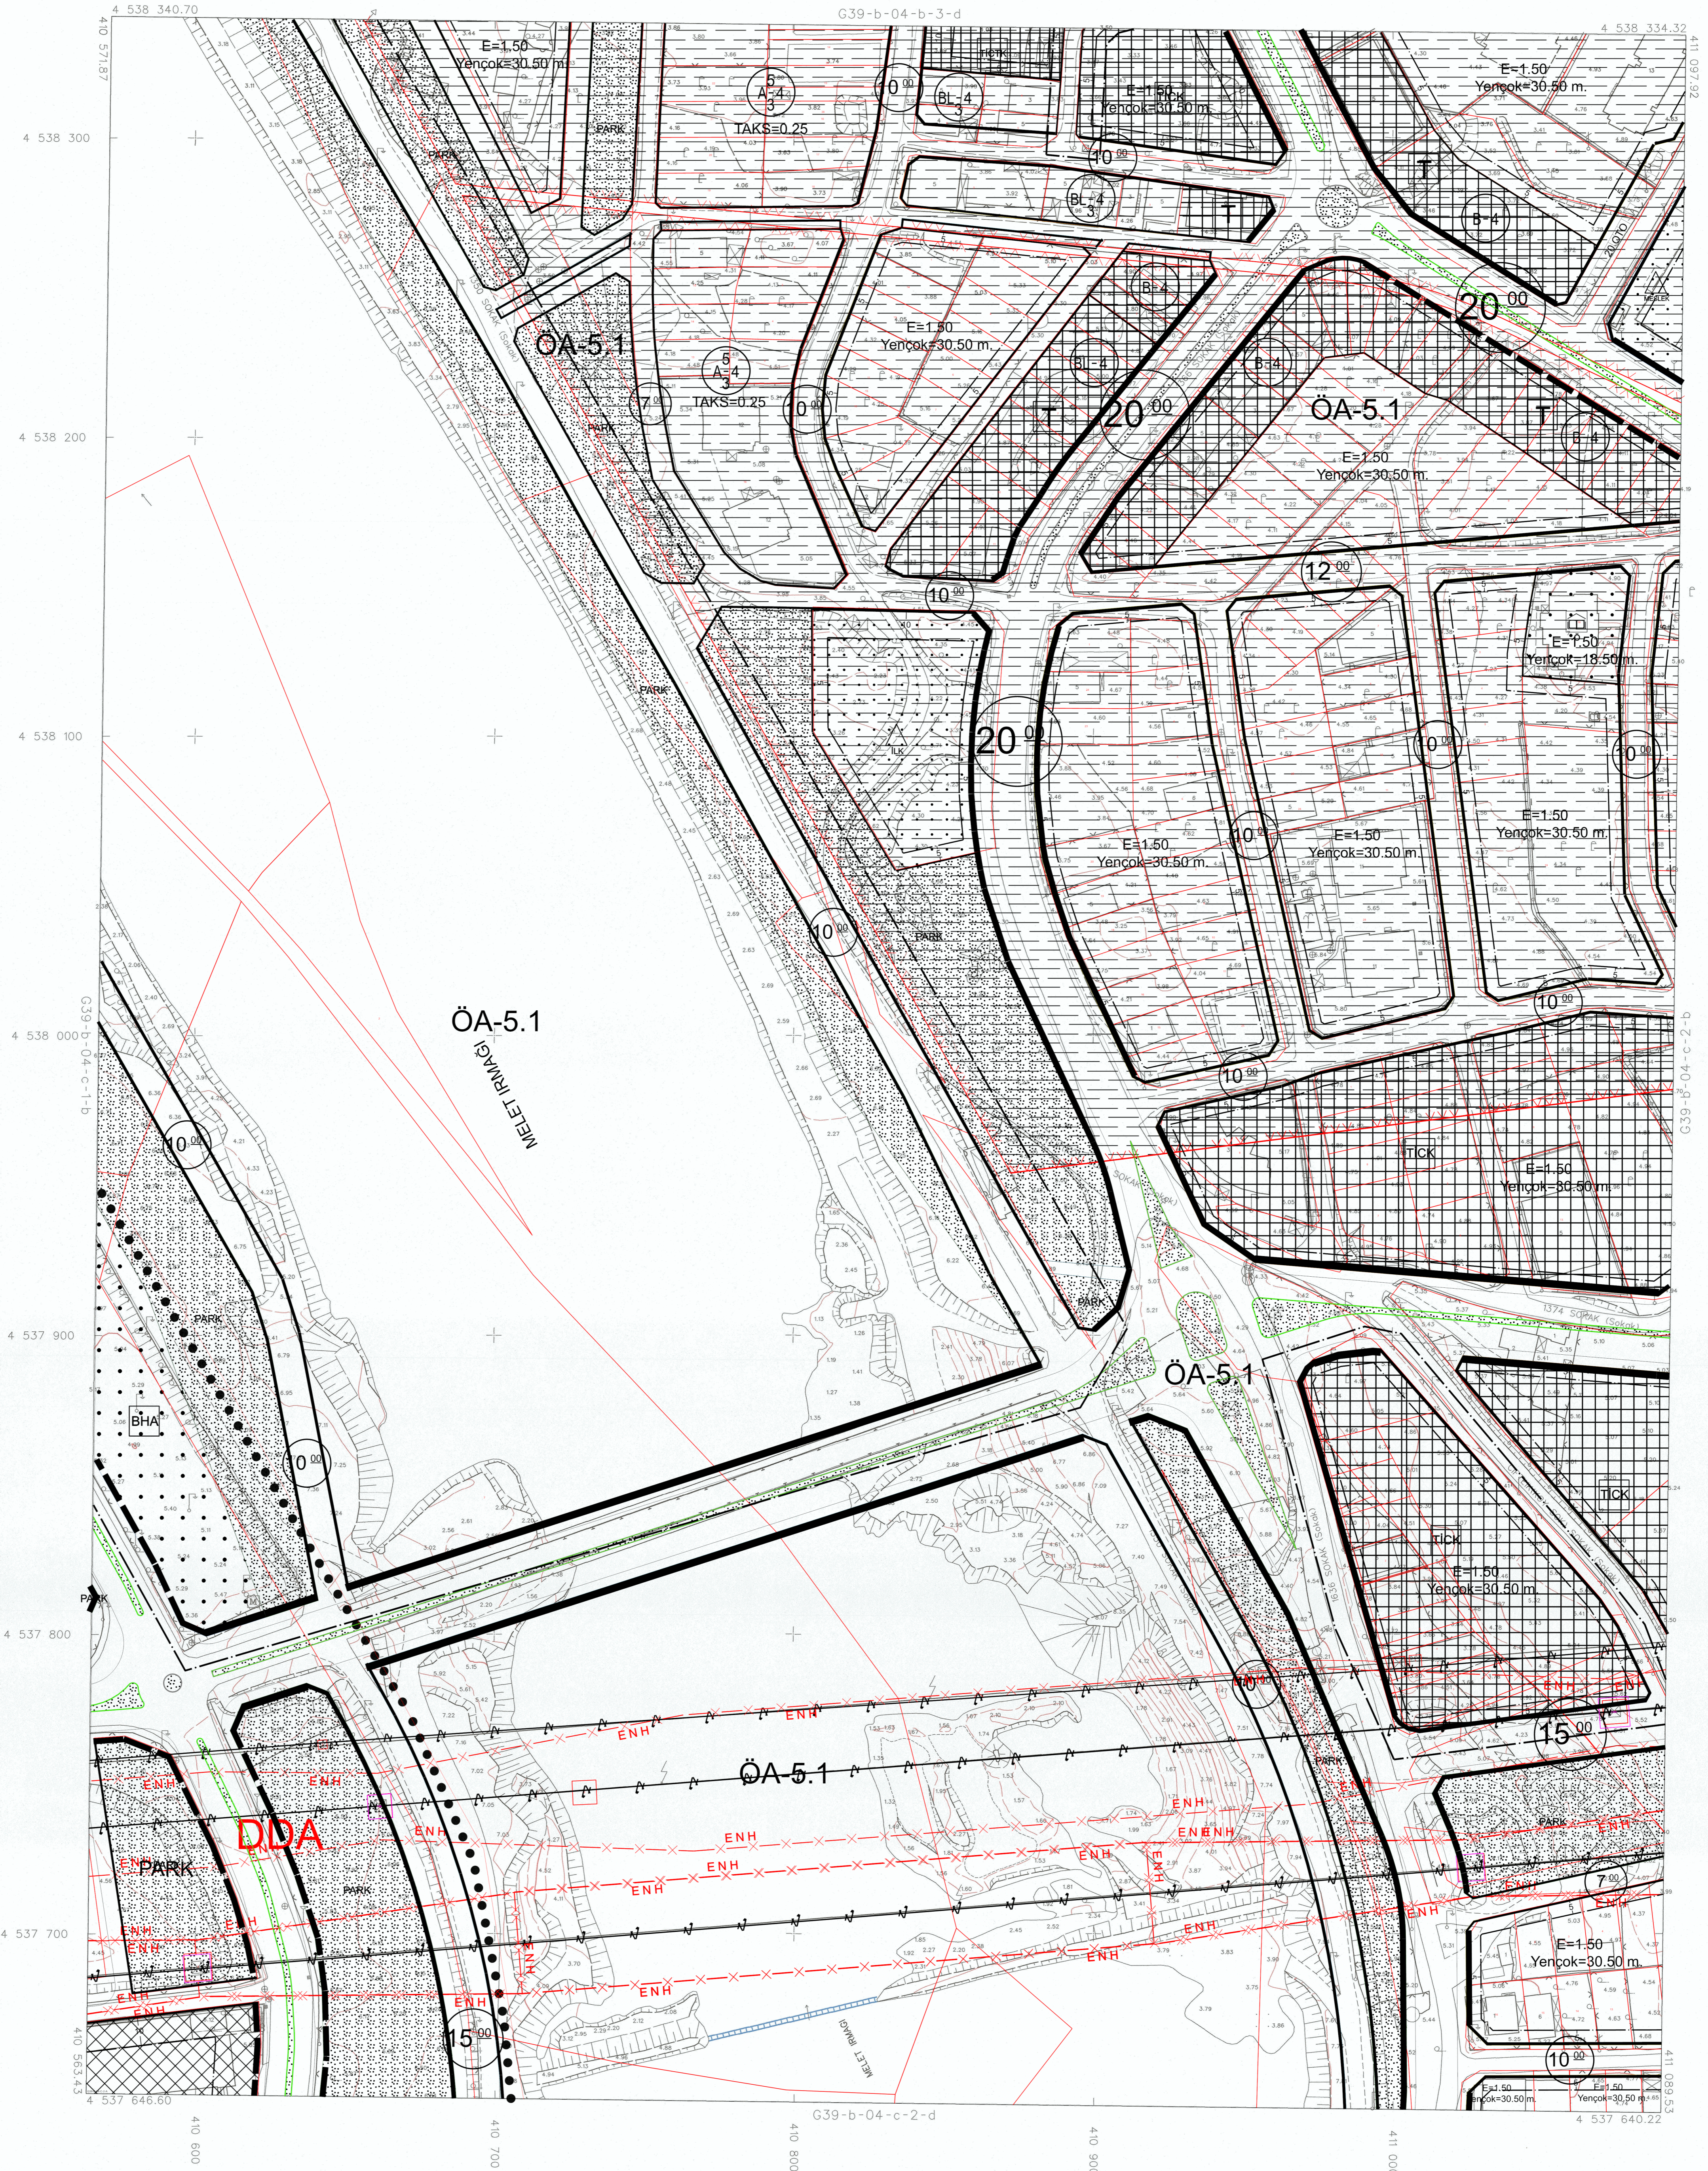

11/05/2020 TARİHİNDE ÇEKİLEN  
 HAVA FOTOĞRAFLARINDAN  
 ÜRETİLEN PAFTALARDA,  
 KIYMETLENDİRME VE YERSEL  
 BÜTÜNLEME BİNA DIŞI ÇATI  
 SINIRLARINDAN YAPILMIŞTIR.

MİTEHAHİ FOTOĞRAF HARİTA VE DİJİTALİZASYON İNŞ. A.Ş.  
 TARAFINDAN ORDU İLİ ALTINORDU İLÇESİ İMAR PLANINA ESAS  
 ÜRETİLEN 234 ADET 1/1000 ÖLÇEKLİ HALHAZIR HARİTA 3194  
 SAYILI İMAR KANUNUNUN 7/A MADDESİNE GÖRE İNCELENİP  
 VE ONANMIŞTIR.



DATUM  
 UTM30B  
 REFERANS EPOĞU  
 PROJESİYON  
 DAKA.0

1: İTFR 96  
 2: WGS84  
 3: 2005  
 4: UTM30B  
 5: 39

HAZIRLAYAN  
 MASH HAVACILIK ÇÖZÜMLERİ A.Ş.  
 AHMET BURAK NEMAN

1:1000

KONTROL EDEN  
 ALI ÖZTÜRK

KONTROL EDEN  
 MURAT ÖZ

KONTROL EDEN  
 MURAT AYDIN

G39-b-04-c-2-d