

İmar Kent
İMAR İNŞAAT VE TİCARET LTD. ŞTİ.

İL / İLÇE : ORDU / ALTINORDU

İŞİN ADI : REVİZYON UYGULAMA İMAR PLANI


ÖLÇEK : 1/1000

ALTINORDU
ORDU

1	2
3	4


ALTINORDU
(ORDU)

G39-b-04-c-3-d

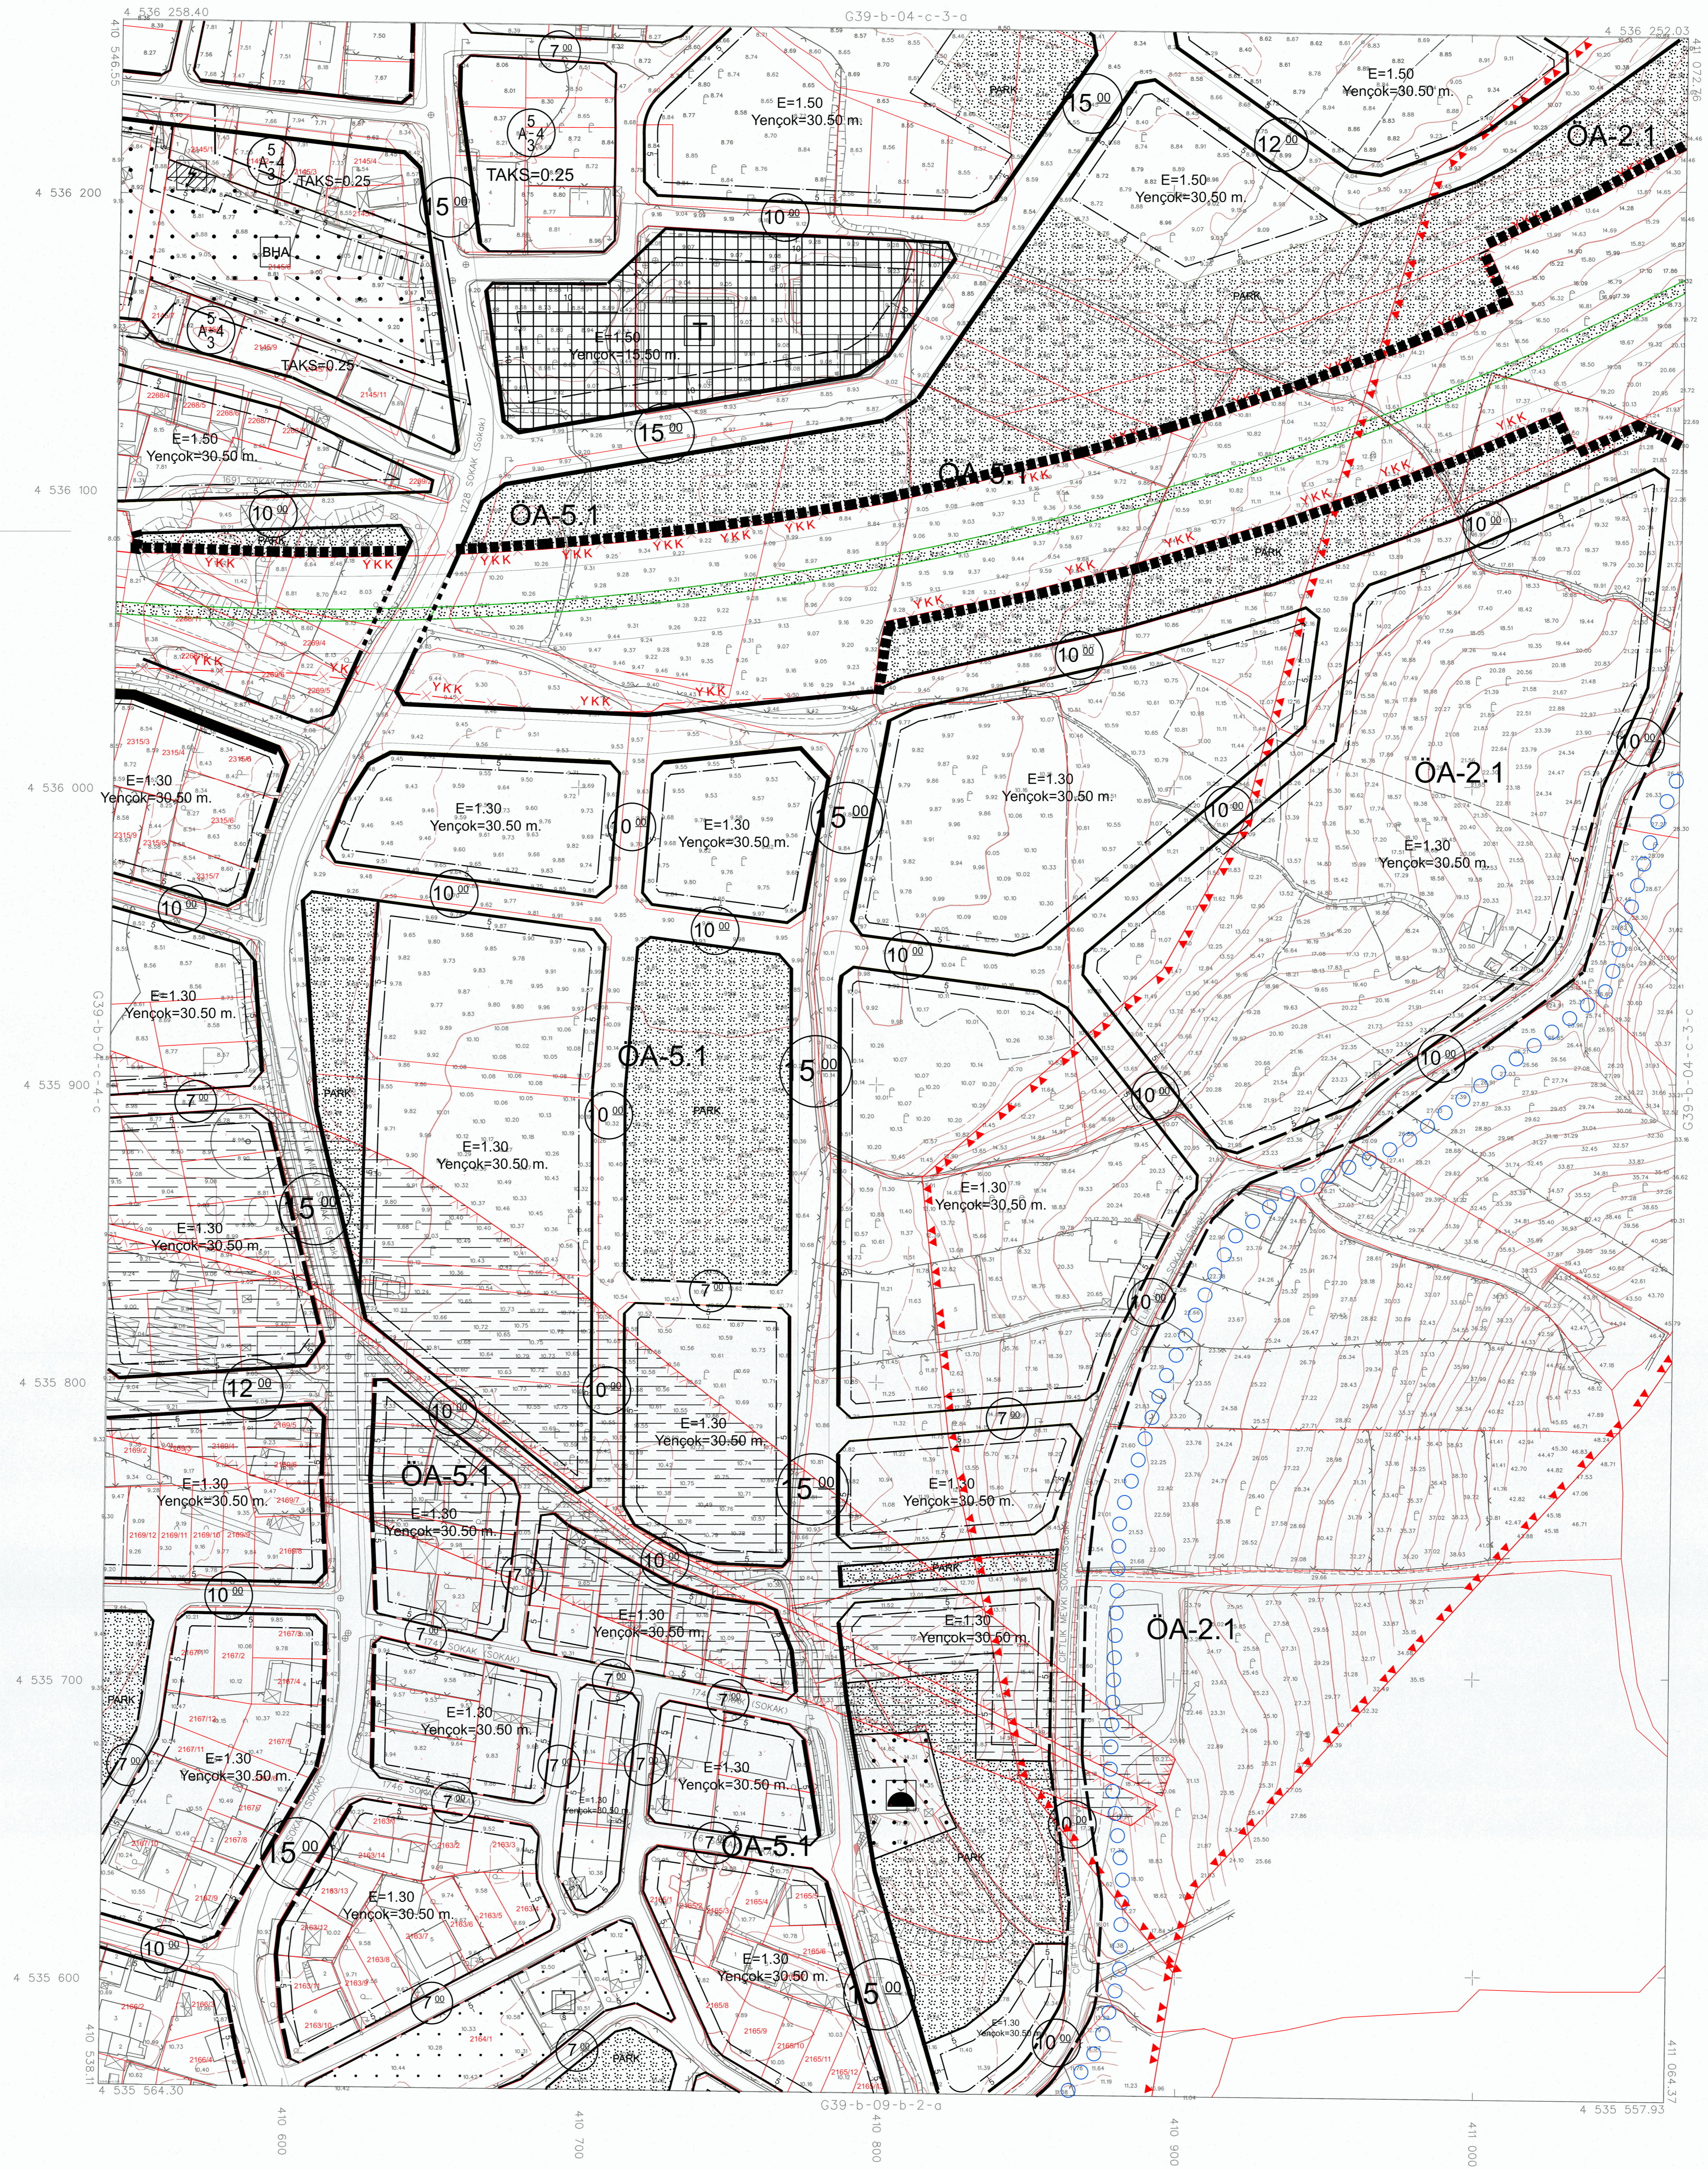

11/05/2020 TARİHİNDE ÇEKİLEN HAVA FOTOĞRAFLARINDAN ÜRETİLEN PAFTALARDA, KIYMETLENDİRME VE YERSEL BÜTÜNLEME BİNA DIŞI ÇATI SINIRLARINDAN YAPILMIŞTIR.

MİTERRAHİ FOTOMAP HARITA VE DANIŞMANLIK İNŞ. A.Ş. TARAFINDAN ORDU İLİ ALTINORDU İLÇESİ İMAR PLANINA ESAS ÜRETİLEN 234 ADET 1/1000 ÖLÇEKLİ HALHAZIR HARITA 3194 SAYILI İMAR KANUNUNUN 7/A MADDESİNE GÖRE İNCELENİP VE ONANMIŞTIR.

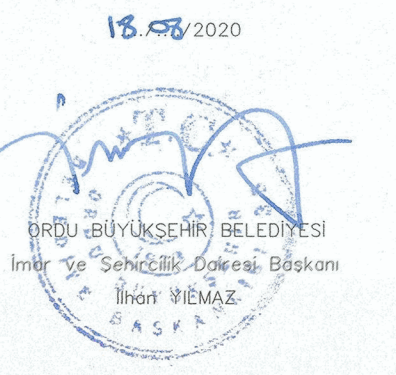

DATUM : ITRF 96
ELİPSİD : WGS84
REFERANS EPODU : 2005
PROJEYON : UTM(3)
DAKA : 39

HAZIRLAYAN : MAS HAVACILIK ÇÖZÜMLERİ A.Ş.
İNŞAAT MÜDÜRÜ : İBRAHİM NİSAN

1:1000

KONTROL EDEN : ALI ÖZTÜRK
Harita Mühendisi

KONTROL EDEN : MURAT ÖZ
Harita Mühendisi

KONTROL EDEN : MURAT AYGIN
Harita ve Kuvvetlendirme Şube Müdürü

G39-b-04-c-3-d