



Özen Kent
 İMAR İNŞAAT VE TİCARET LTD. ŞTİ.
 İL / İLÇE ORDU / ALTINORDU
 İŞİN ADI REVİZYON UYGULAMA İMAR PLANI
 ÖLÇEK : 1/1000

ALTINORDU
 ORDU

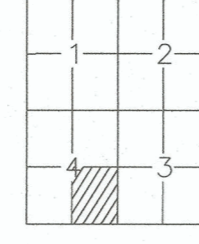

ALTINORDU
 (ORDU)
 G39-b-04-c-4-c

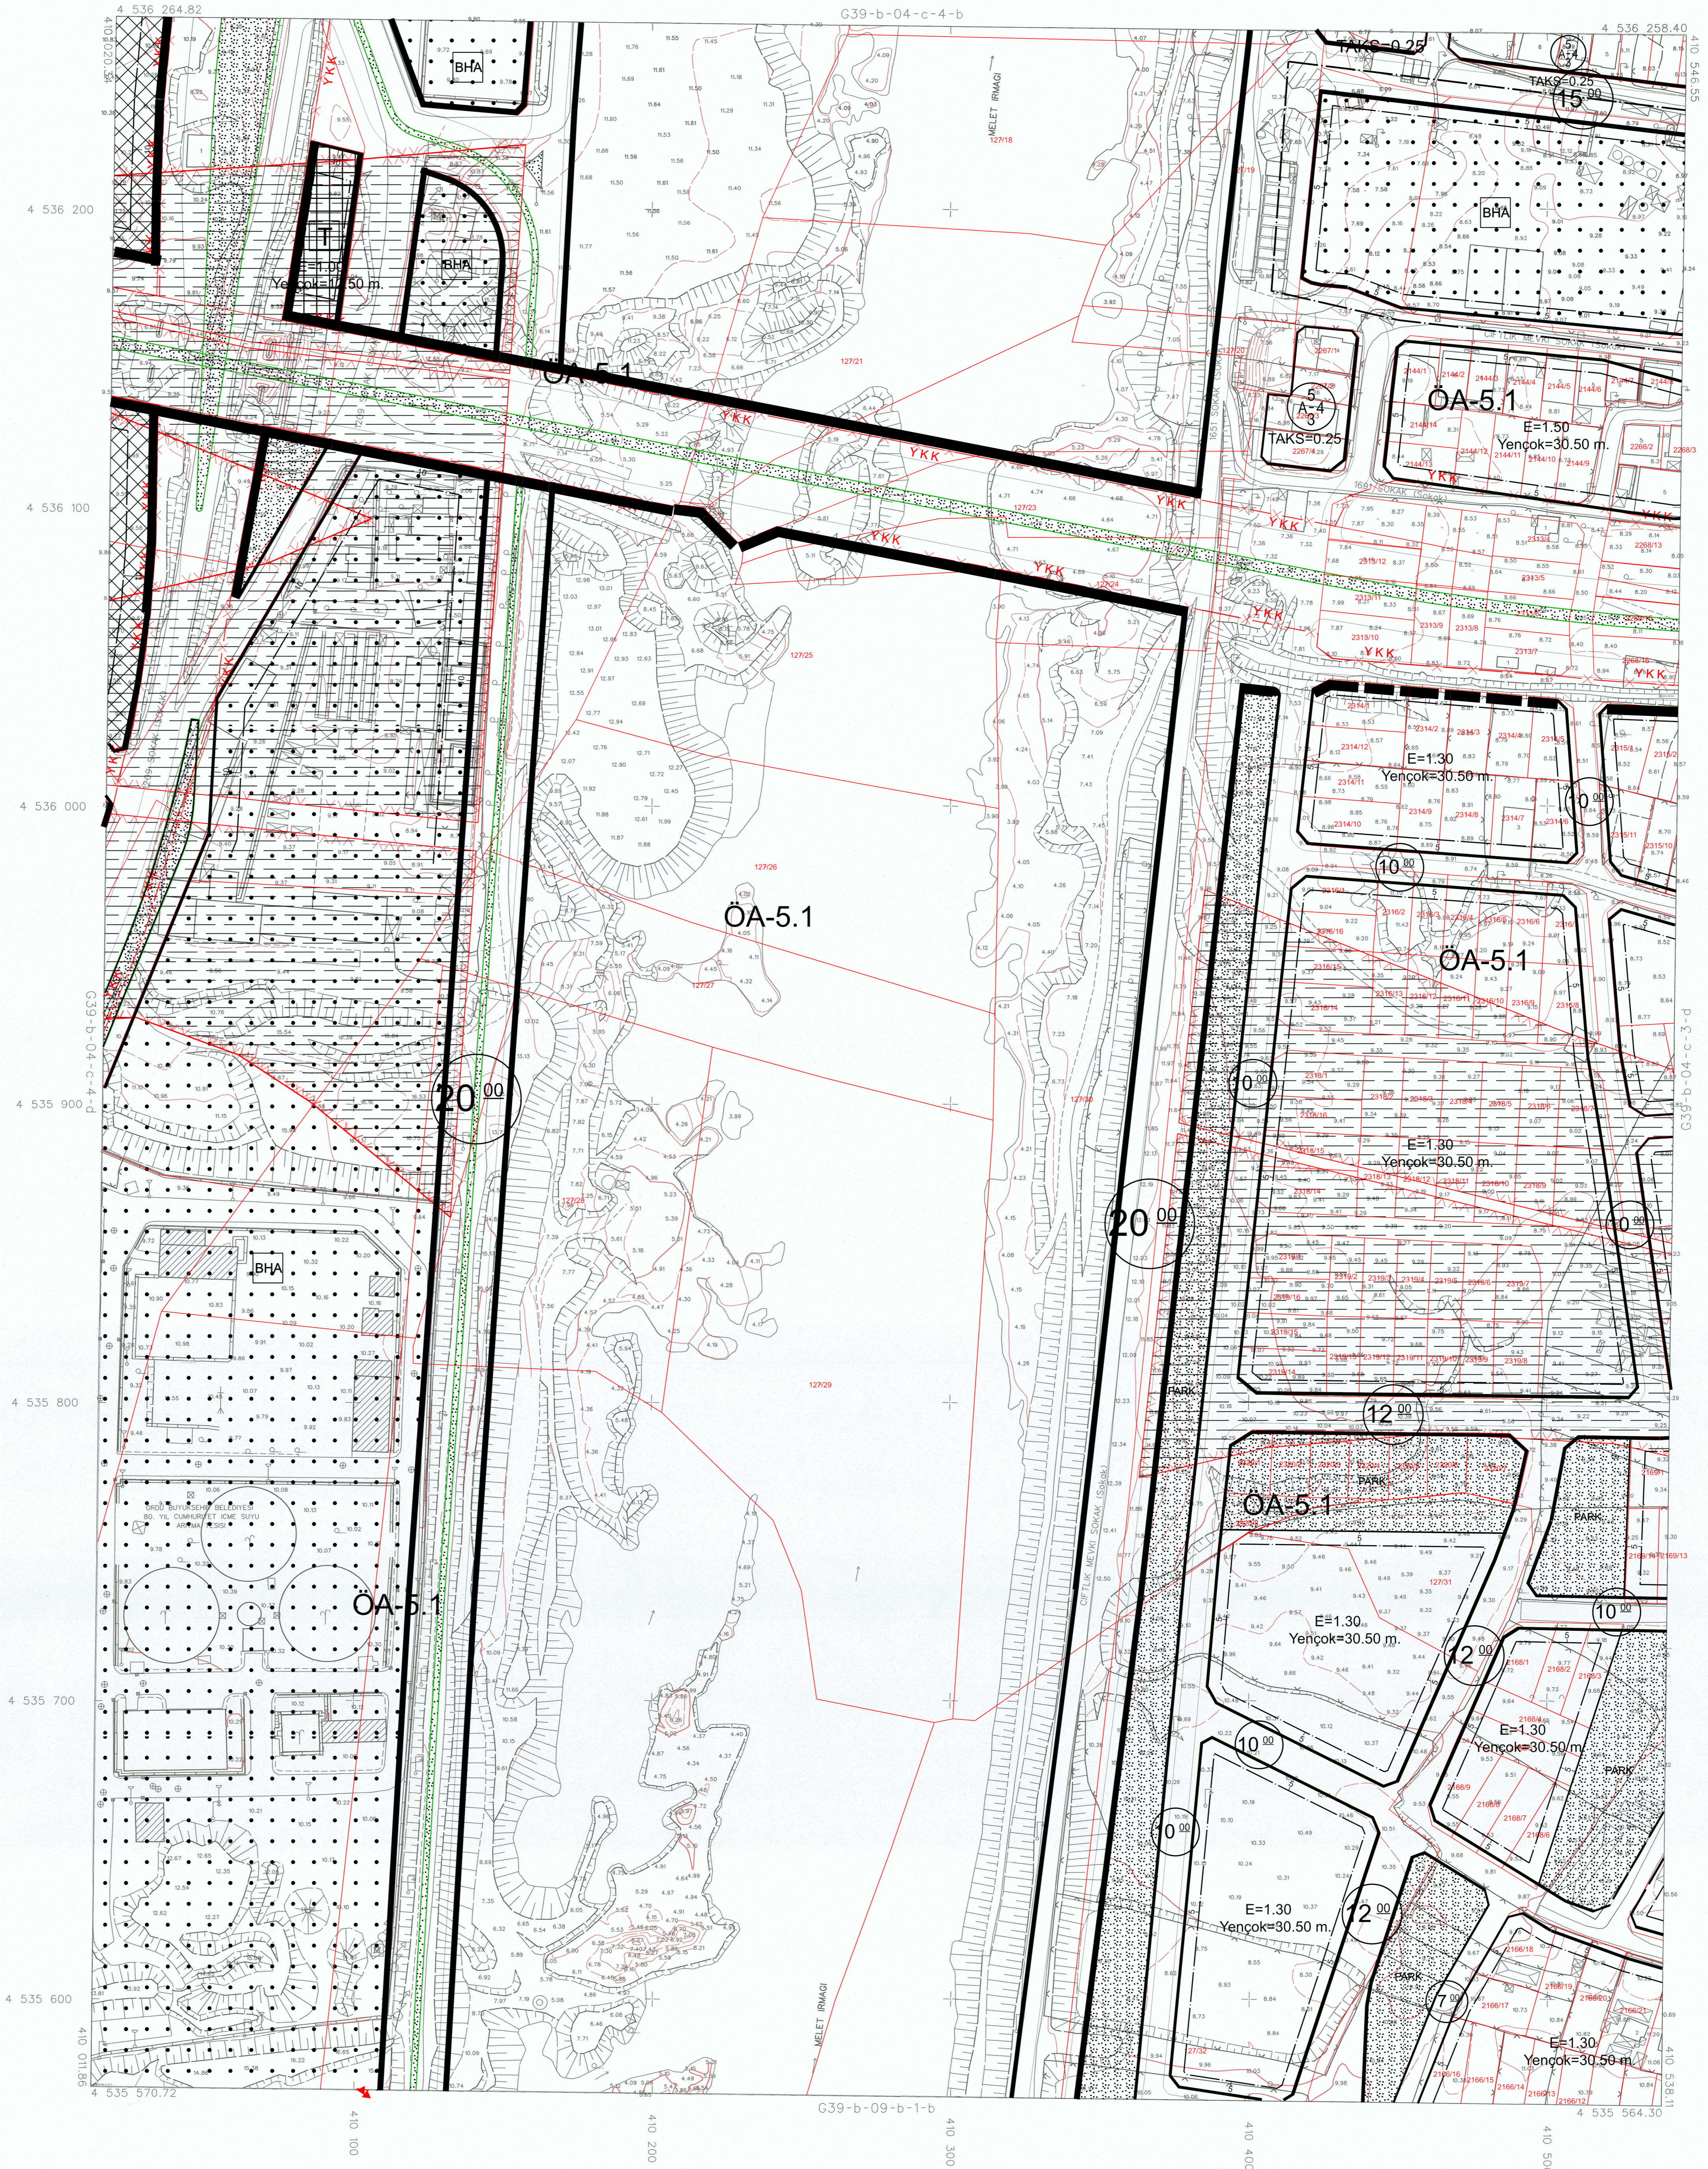

11/05/2020 TARİHİNDE ÇEKİLEN HAVA FOTOĞRAFLARINDAN ÜRETİLEN PAFTALARDA, KIYMETLENDİRME VE YERSEL BÜTÜNLEME BİNA DIŞI ÇATI SINIRLARINDAN YAPILMIŞTIR.

MİTEAHEHT FOTOPAF HARITA VE DANIŞMANLIK İNŞ. A.Ş. TARAFINDAN ORDU İLİ ALTINORDU İLÇESİ İMAR PLANINA ESAS ÜRETİLEN 234 ADET 1/1000 ÖLÇEKLİ HAL HAZIR HARITA 394 SAYILI İMAR KANUNUNUN 7/A MADDESİNE GÖRE İNCELENİ VE ONANMI.



TARİHİ: 09.05.2020
 İLİ: ORDU
 İLÇESİ: ALTINORDU
 İNŞAAT VE TİCARET LTD. ŞTİ.
 İMAR PLANI

1:1000

HAZIRLAYAN
 MAS HAVACILIK ÇÖZÜMLERİ A.Ş.
 AHMET İBRAHİM NEMAN

1:1000

KONTROL EDEN
 ALI ÖZTÜRK
 Harita Mühendisi

KONTROL EDEN
 MURAT ÖZ
 Harita Mühendisi

KONTROL EDEN
 MURAT AYDIN
 Harita ve Kentsel İmar Şube Müdürü

G39-b-04-c-4-c