



**Özgen Kent**  
 İMAR İNŞAAT VE TİCARET LTD. ŞTİ.  
 İL / İLÇE: ORDU / ALTINORDU  
 İŞİN ADI: REVİZYON UYGULAMA İMAR PLANI  
 ÖLÇEK: 1/1000

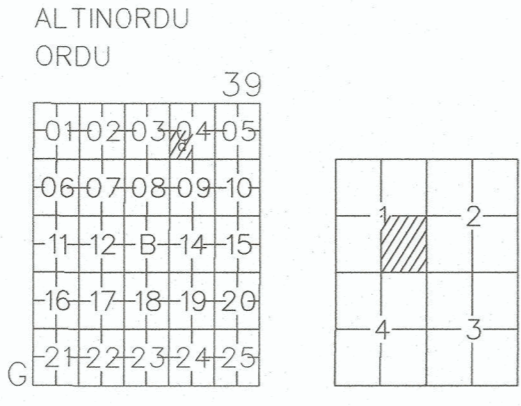

ALTINORDU  
 (ORDU)

G39-b-04-d-1-c

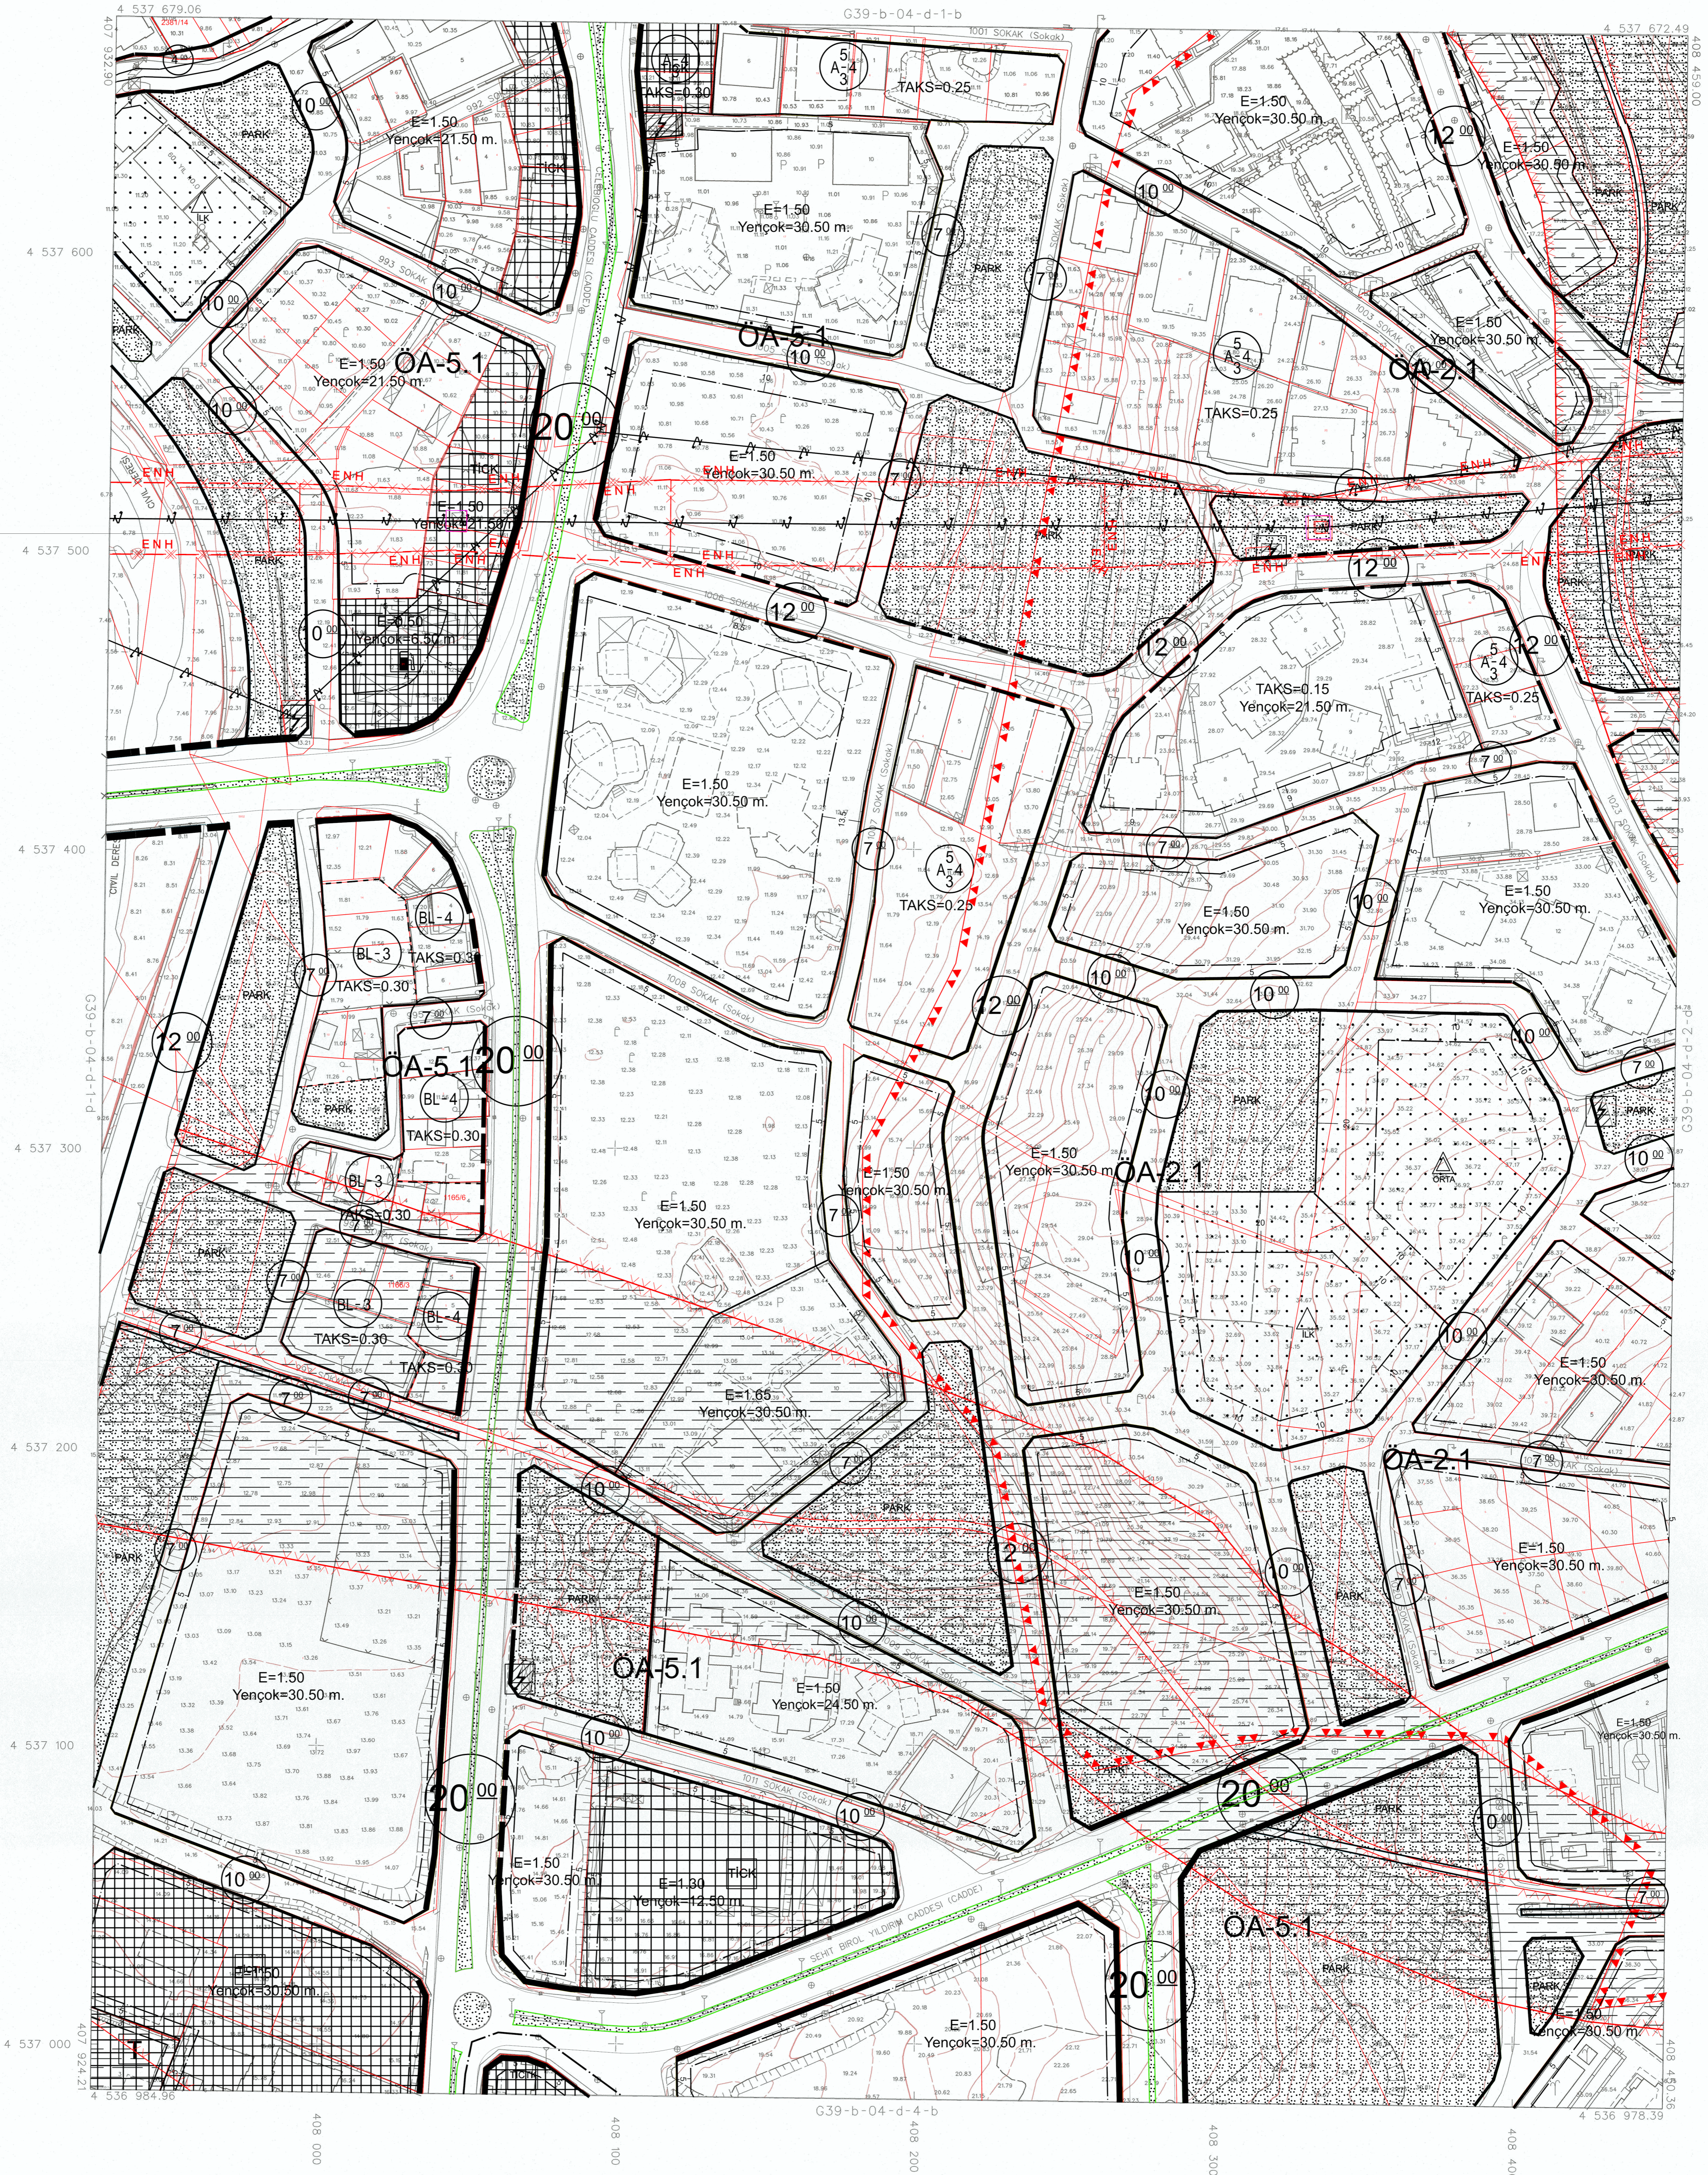

11/05/2020 TARİHİNDE ÇEKİLEN  
 HAVA FOTOĞRAFLARINDAN  
 ÜRETİLEN PAFTALARDA,  
 KIYMETLENDİRME VE YERSEL  
 BÜTÜNLEME EİNA DİŞ ÇATI  
 SINIRLARI İÇİN YAPILMIŞTIR.

MİTERRAH FOTOMAP HARİTA VE DANIŞMANLIK İNŞ. A.Ş.  
 TARAFINDAN ORDU İLİ ALTINORDU İLÇESİ İMAR PLANINA ESAS  
 ÜRETİLEN 234 ADET 1/1000 ÖLÇEKLİ HAL-HAZIR HARİTA 3194  
 SAYILI İMAR KANUNUNUN 7/A MADDESİNE GÖRE İNCELENİP  
 VE ONAYD.



DATUM: 11/05/2020  
 ÇİZİM: 11/05/2020  
 REFERANS EPOĞU: 11/05/2020  
 PROJESİYON: 11/05/2020

HAZIRLAYAN:  
 M.S. HAYALCIKÖZÜMLERİ A.Ş.  
 ANAĞA: BURAK NİMAN

1:1000

KONTROL EDEN:  
 ALI ÖZTÜRK

KONTROL EDEN:  
 MURAT ÖZ

KONTROL EDEN:  
 MURAT AYDIN

G39-b-04-d-1-c