


Özgen Kent
 İMAR İNŞAAT ve TİCARET LTD. ŞTİ.
 İL / İLÇE: ORDU / ALTINORDU
 İŞİN ADI: REVİZYON UYGULAMA İMAR PLANI
 ÖLÇEK: 1/1000

ALTINORDU
 ORDU

01	02	03	04	05
06	07	08	09	10
11	12	13	14	15
16	17	18	19	20
21	22	23	24	25

ALTINORDU
 (ORDU)
 G39-b-04-d-2-d

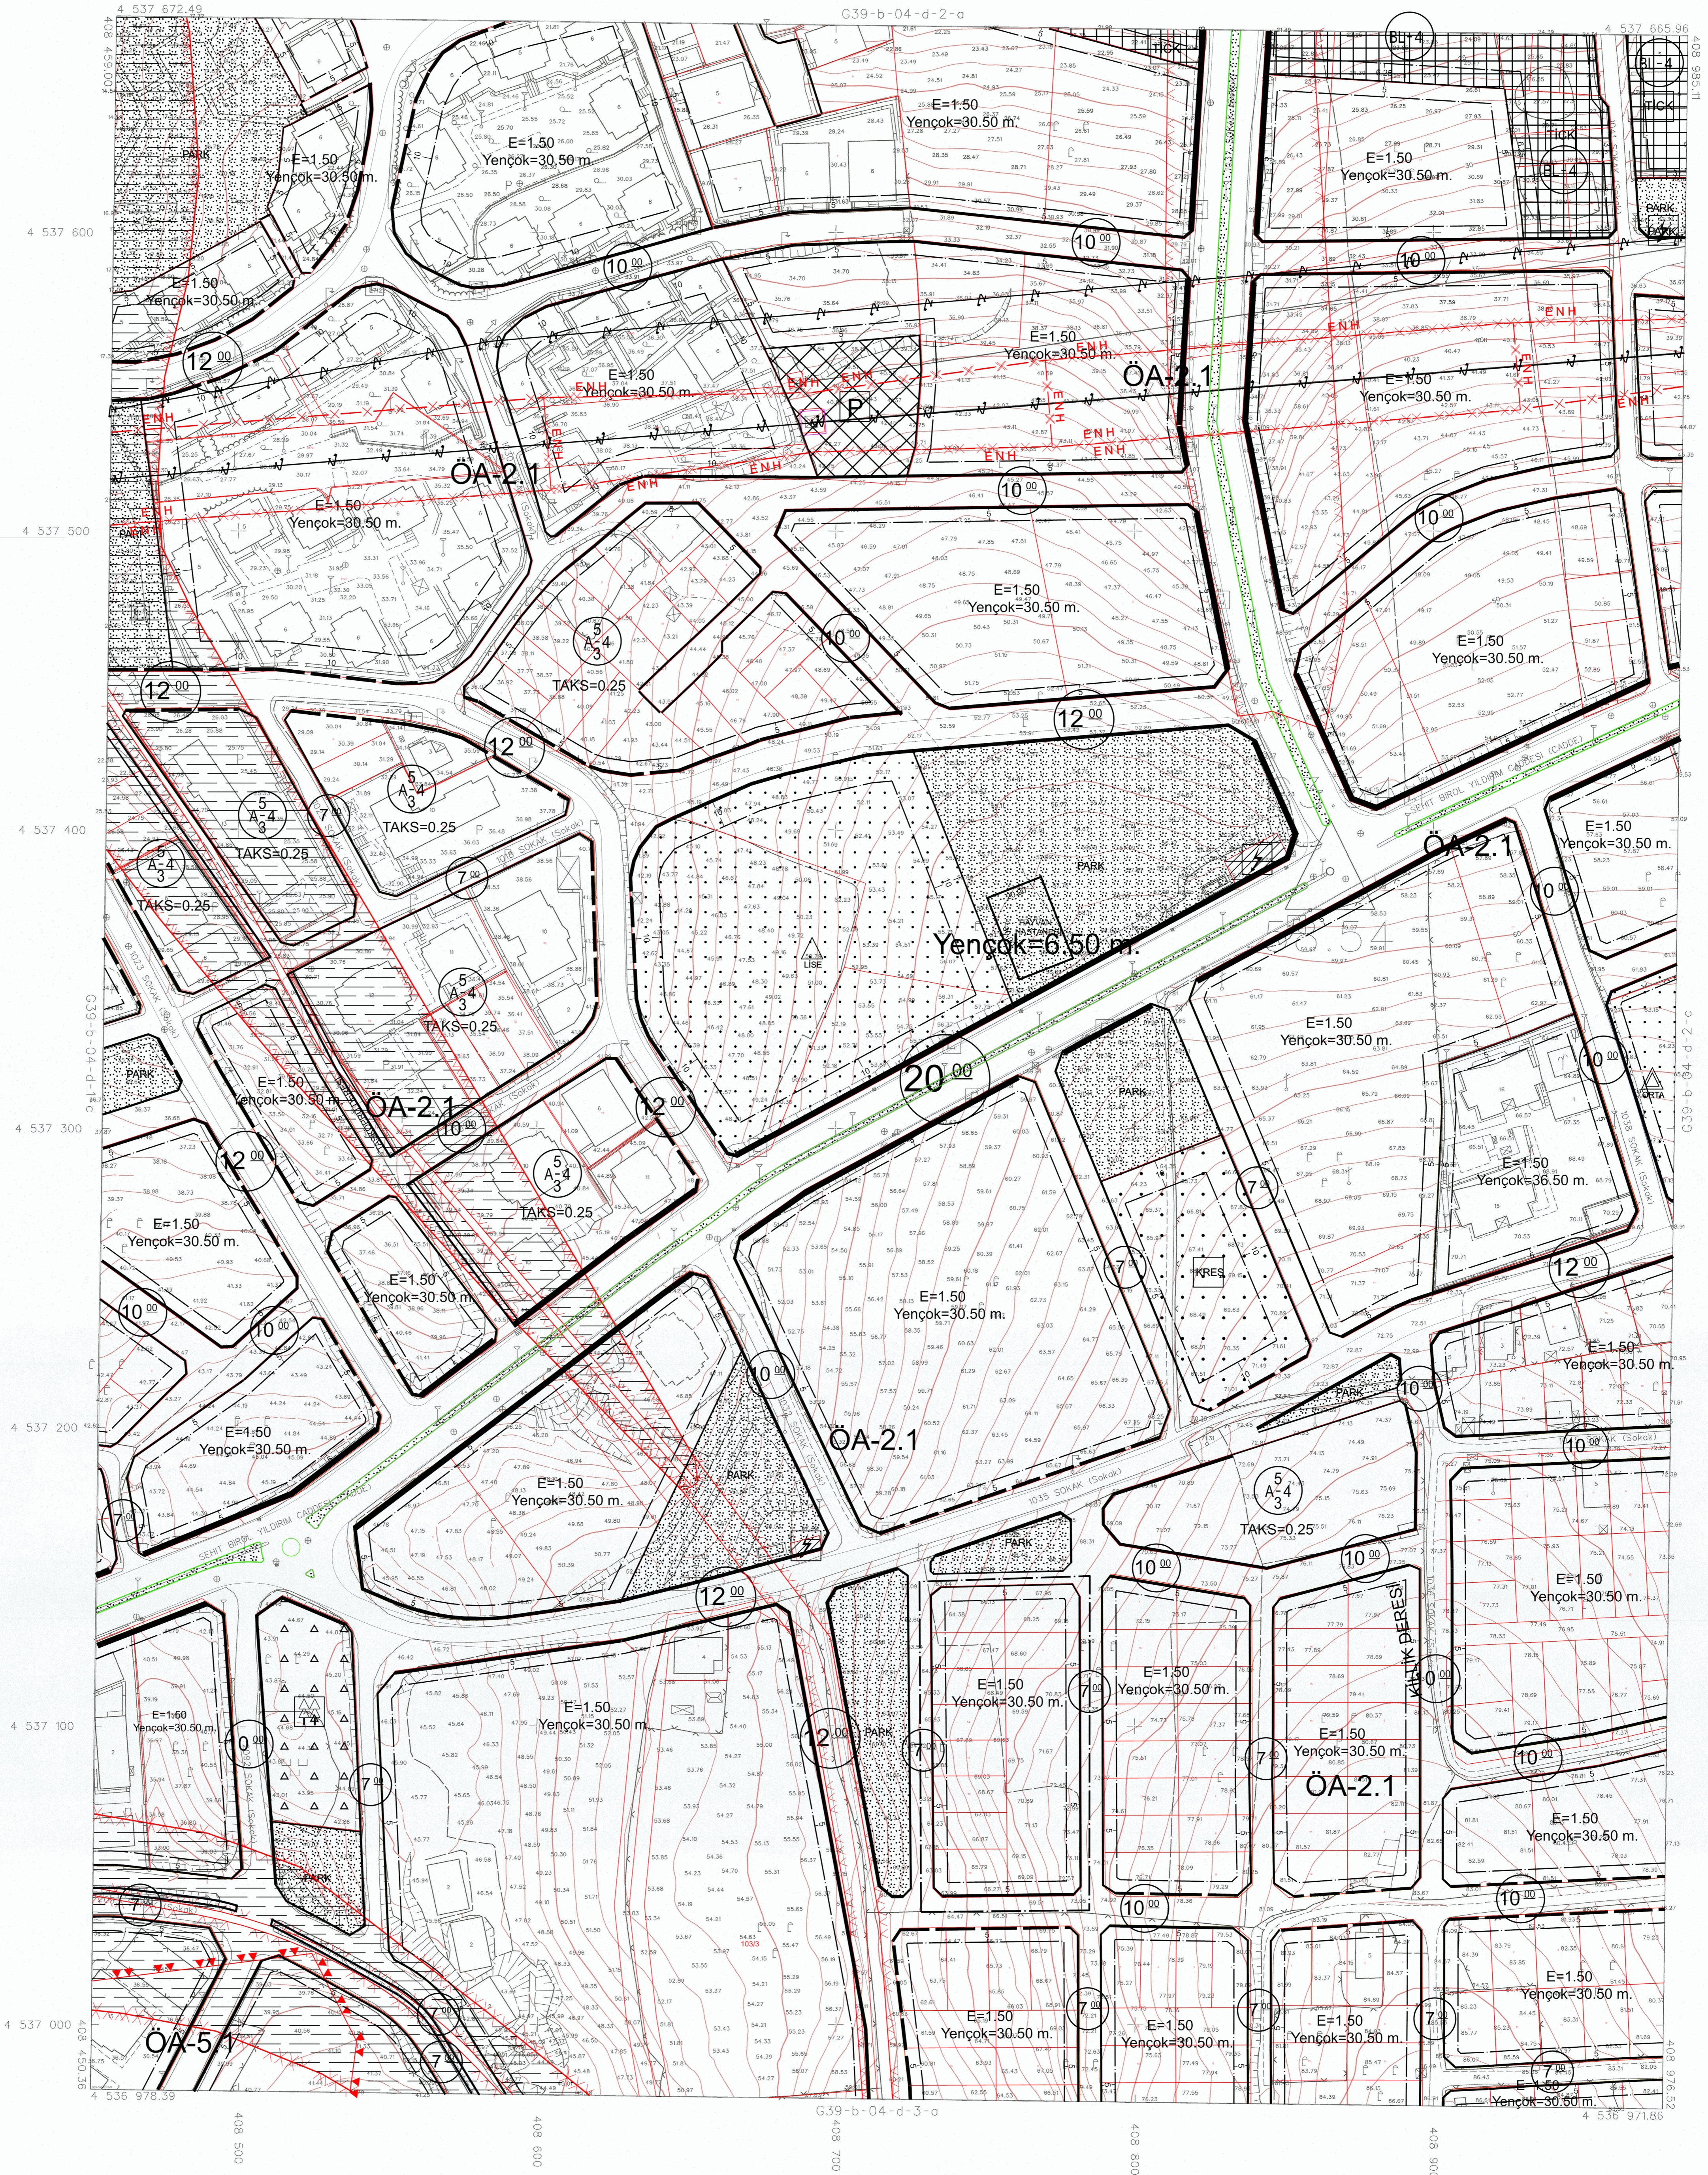

11/05/2020 TARİHİNDE ÇEKİLEN
 HAVA FOTOĞRAFLARINDAN
 ÜRETİLEN PAFTALARDA,
 KIYMETLENDİRME VE YERSEL
 BÜYÜTMELE BİNA DIŞI ÇATI
 SINIRLARINDAN YAPILMIŞTIR.

MİTERRAH FOTOMAP HARITA VE DANIŞMANLIK İNŞ. A.Ş.
 TARAFINDAN ORDU İLİ ALTINORDU İLÇESİ İMAR PLANINA ESAS
 ÜRETİLEN 234 ADET 1/1000 ÖLÇEKLİ HALHAZIR HARITA 3194
 SAYILI İMAR KANUNUNUN 7/A MADDESİNE GÖRE İNCELENİ
 VE ONAYDI.



DATUM: İTFR 96
 UYUM: WGS84
 REFERANS EPÖDÜ: 2005
 PROJESİYON: UTM(3)
 DAKA: 39

HAZIRLAYAN
 MAS HAVACILIK ÇÖZÜMLERİ A.Ş.
 ANILARAK NİMAN
 HAZIRLAYAN

1:1000

KONTROL EDEN
 ALI ÖZTÜRK
 Harita Teknisyeni

KONTROL EDEN
 MURAT AYDIN
 Harita ve Kadastro Mühendisi

Murat Aydın
 MURAT AYDIN
 Harita ve Kadastro Mühendisi

G39-b-04-d-2-d