


Özgen Kent
 İMAR İNŞAAT VE TİCARET LTD. ŞTİ.
 İL / İLÇE: ORDU / ALTINORDU
 İŞİN ADI: REVİZYON UYGULAMA İMAR PLANI
 ÖLÇEK: 1/1000

ALTINORDU
 ORDU

39	40
01	02
03	04
05	06
07	08
09	10
11	12
13	14
15	16
17	18
19	20
21	22
23	24
25	26

ALTINORDU
 (ORDU)
 G39-b-04-d-3-a

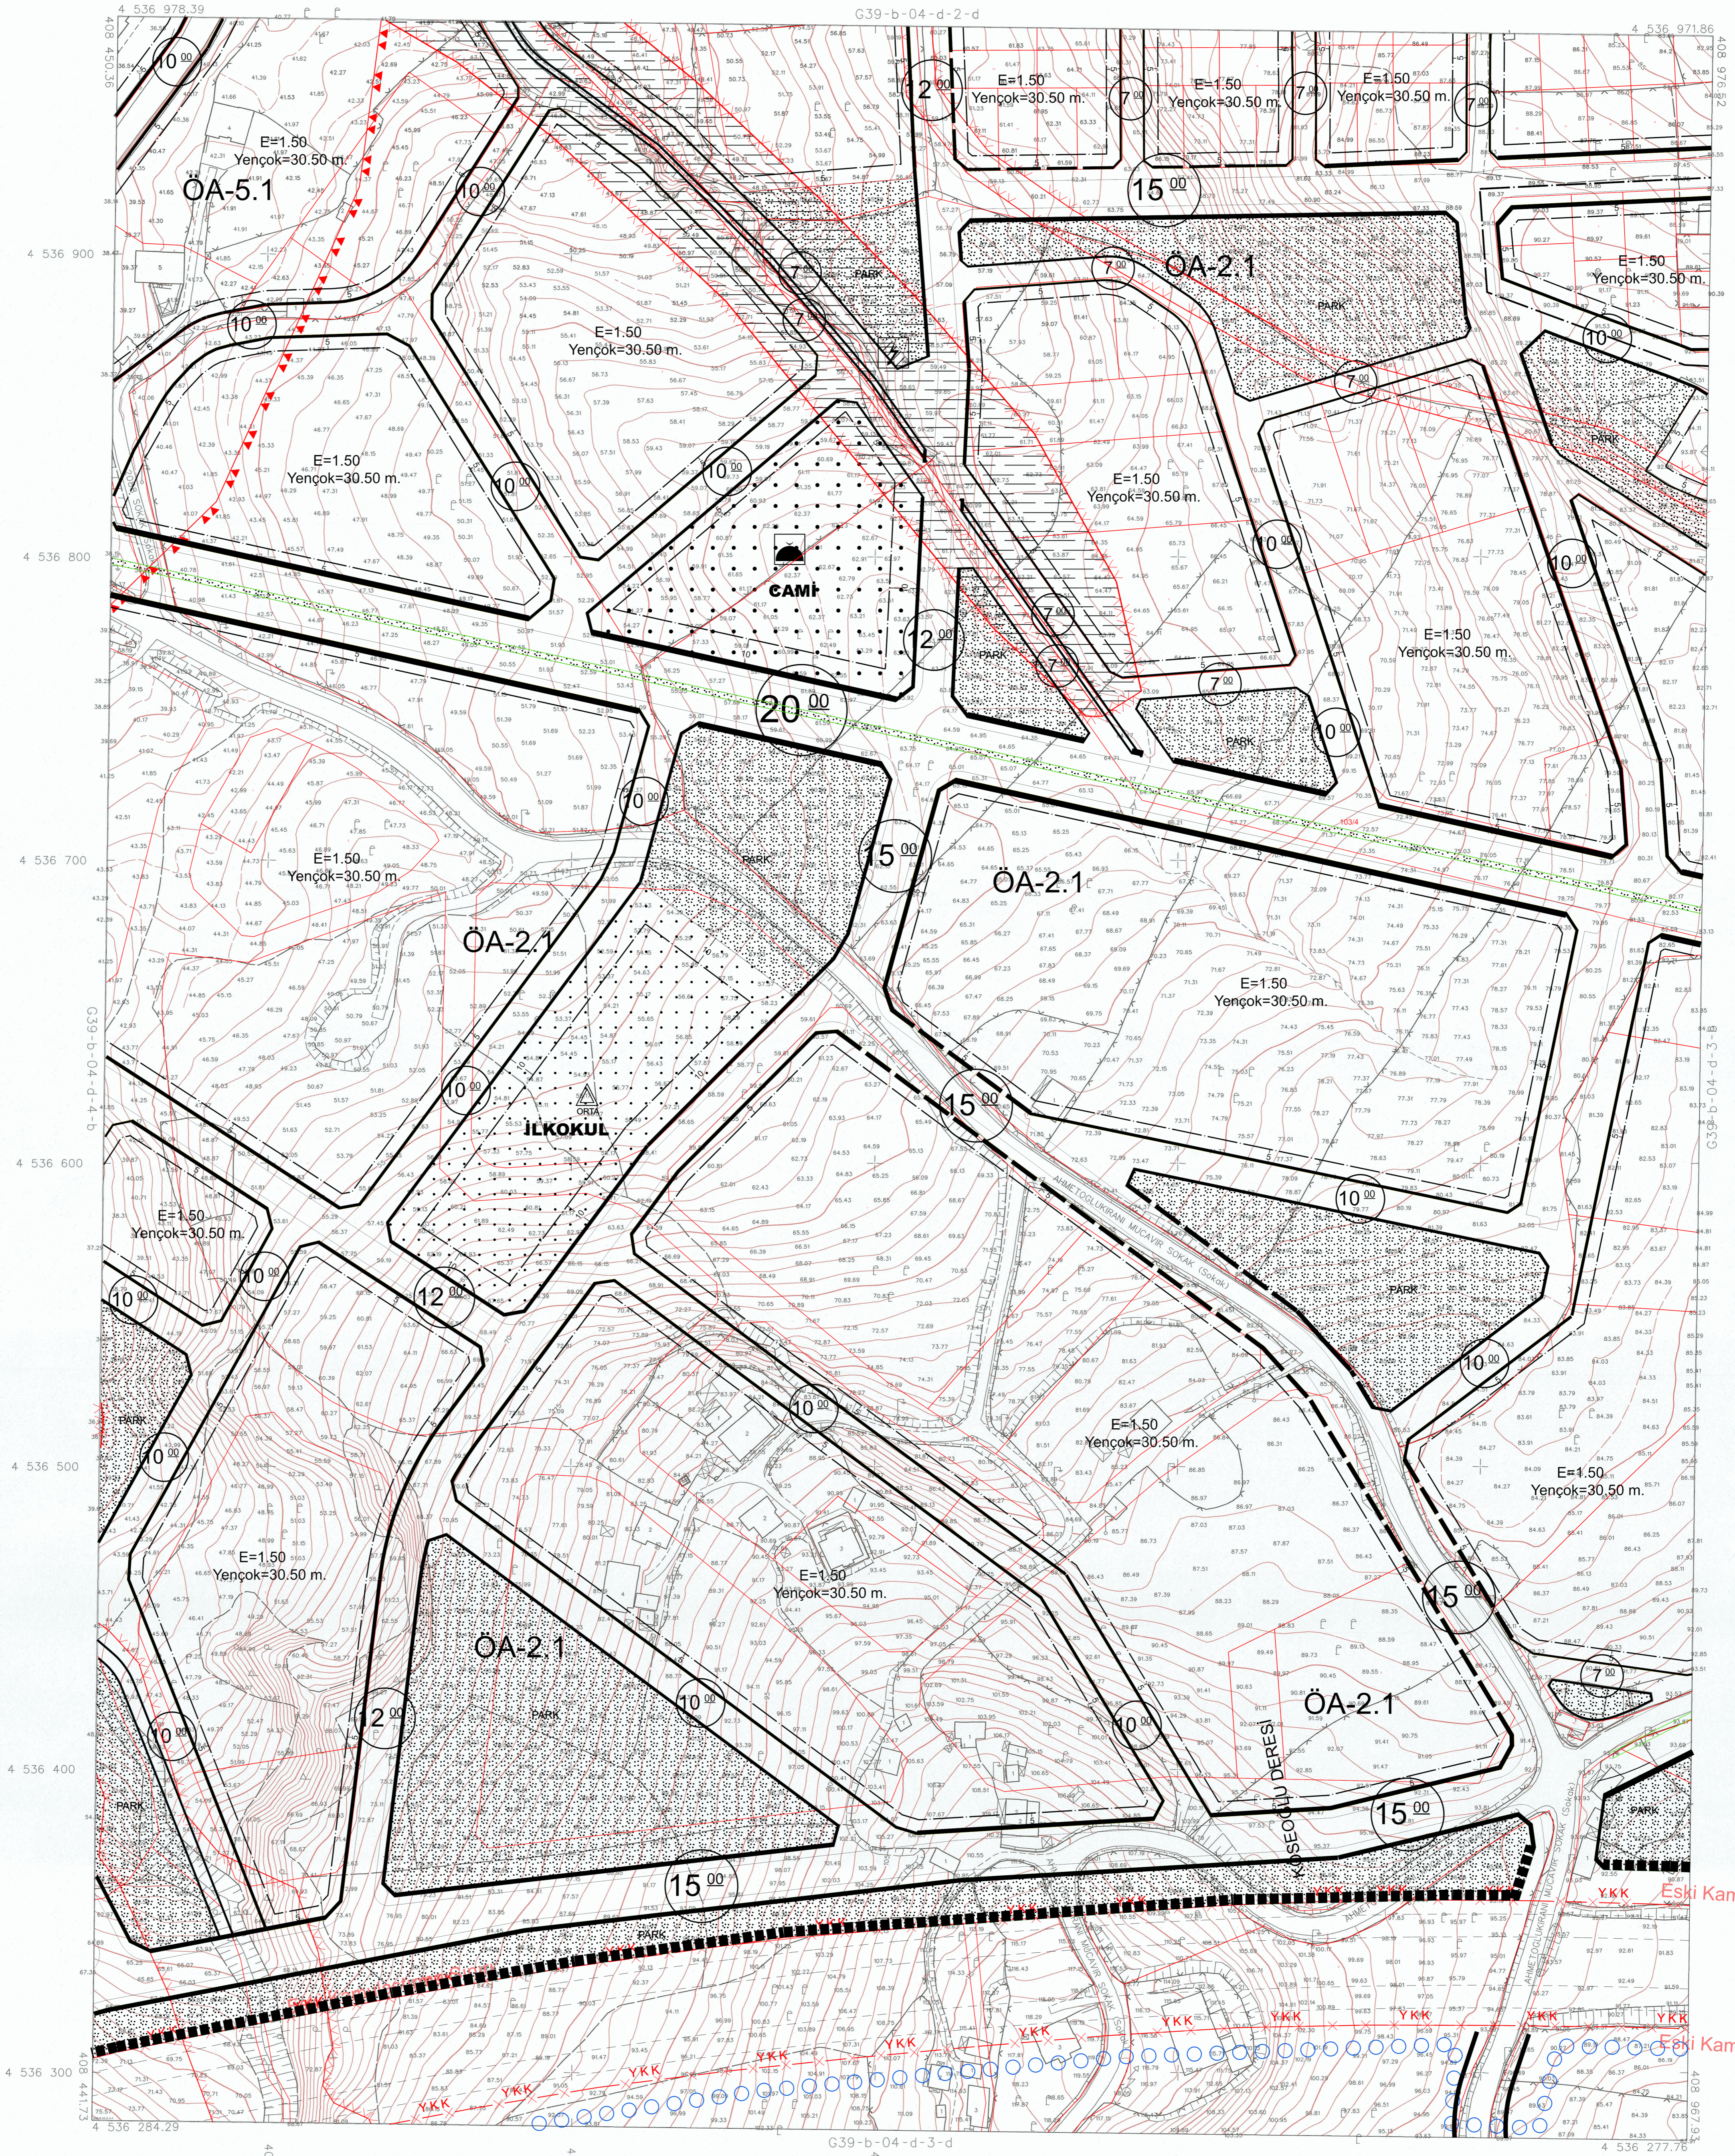

11/05/2020 TARİHİNDE ÇEKİLEN HAVA FOTOĞRAFLARINDAN ÜRETİLEN PAFTALARDA, KİMYETLENİRME VE YERSEL DÜTÜNLEME BİNA DİŞ ÇATI SINIRLARINDAN YAPILMIŞTIR.

MİTEAHEHİ FOTOĞRAF HARTI VE DANIŞMANLIK İNŞ. A.Ş. TARAFINDAN ORDU İLİ ALTINORDU İLÇESİ İMAR PLANINA ESAS ÜRETİLEN 234 ADET 1/1000 ÖLÇEKLİ HALIHAZIR HARTI 3194 SAYILI İMAR KANUNUNUN 7/A MADDESİNE GÖRE İNCELENDİ VE ONANDI.



TARİH: 11.05.2020
 İTFR: 96
 KLİP: 02
 REFERANS EPOĞU: 2005
 PROJESİYON: 1/1000
 DİKA: 39

HAZIRLAYAN: MAS HAVACILIK ÇÖZÜMLERİ A.Ş.
 İMZA: İMZA

1:1000

KONTROL EDEN: ALI ÖZTÜRK

KONTROL EDEN: MURAT AYDIN

MURAT AYDIN
 Harita ve Kamulaştırma Şube Müdürü

G39-b-04-d-3-a