


Özgen Kent
 İMAR İNŞAAT VE TİCARET LTD. ŞTİ.
 İL / İLÇE ORDU / ALTINORDU
 İŞİN ADI REVİZYON UYGULAMA İMAR PLANI
 ÖLÇEK : 1/1000

ALTINORDU
 ORDU

1	2
3	4

ALTINORDU
 (ORDU)
 G39-b-04-d-4-b

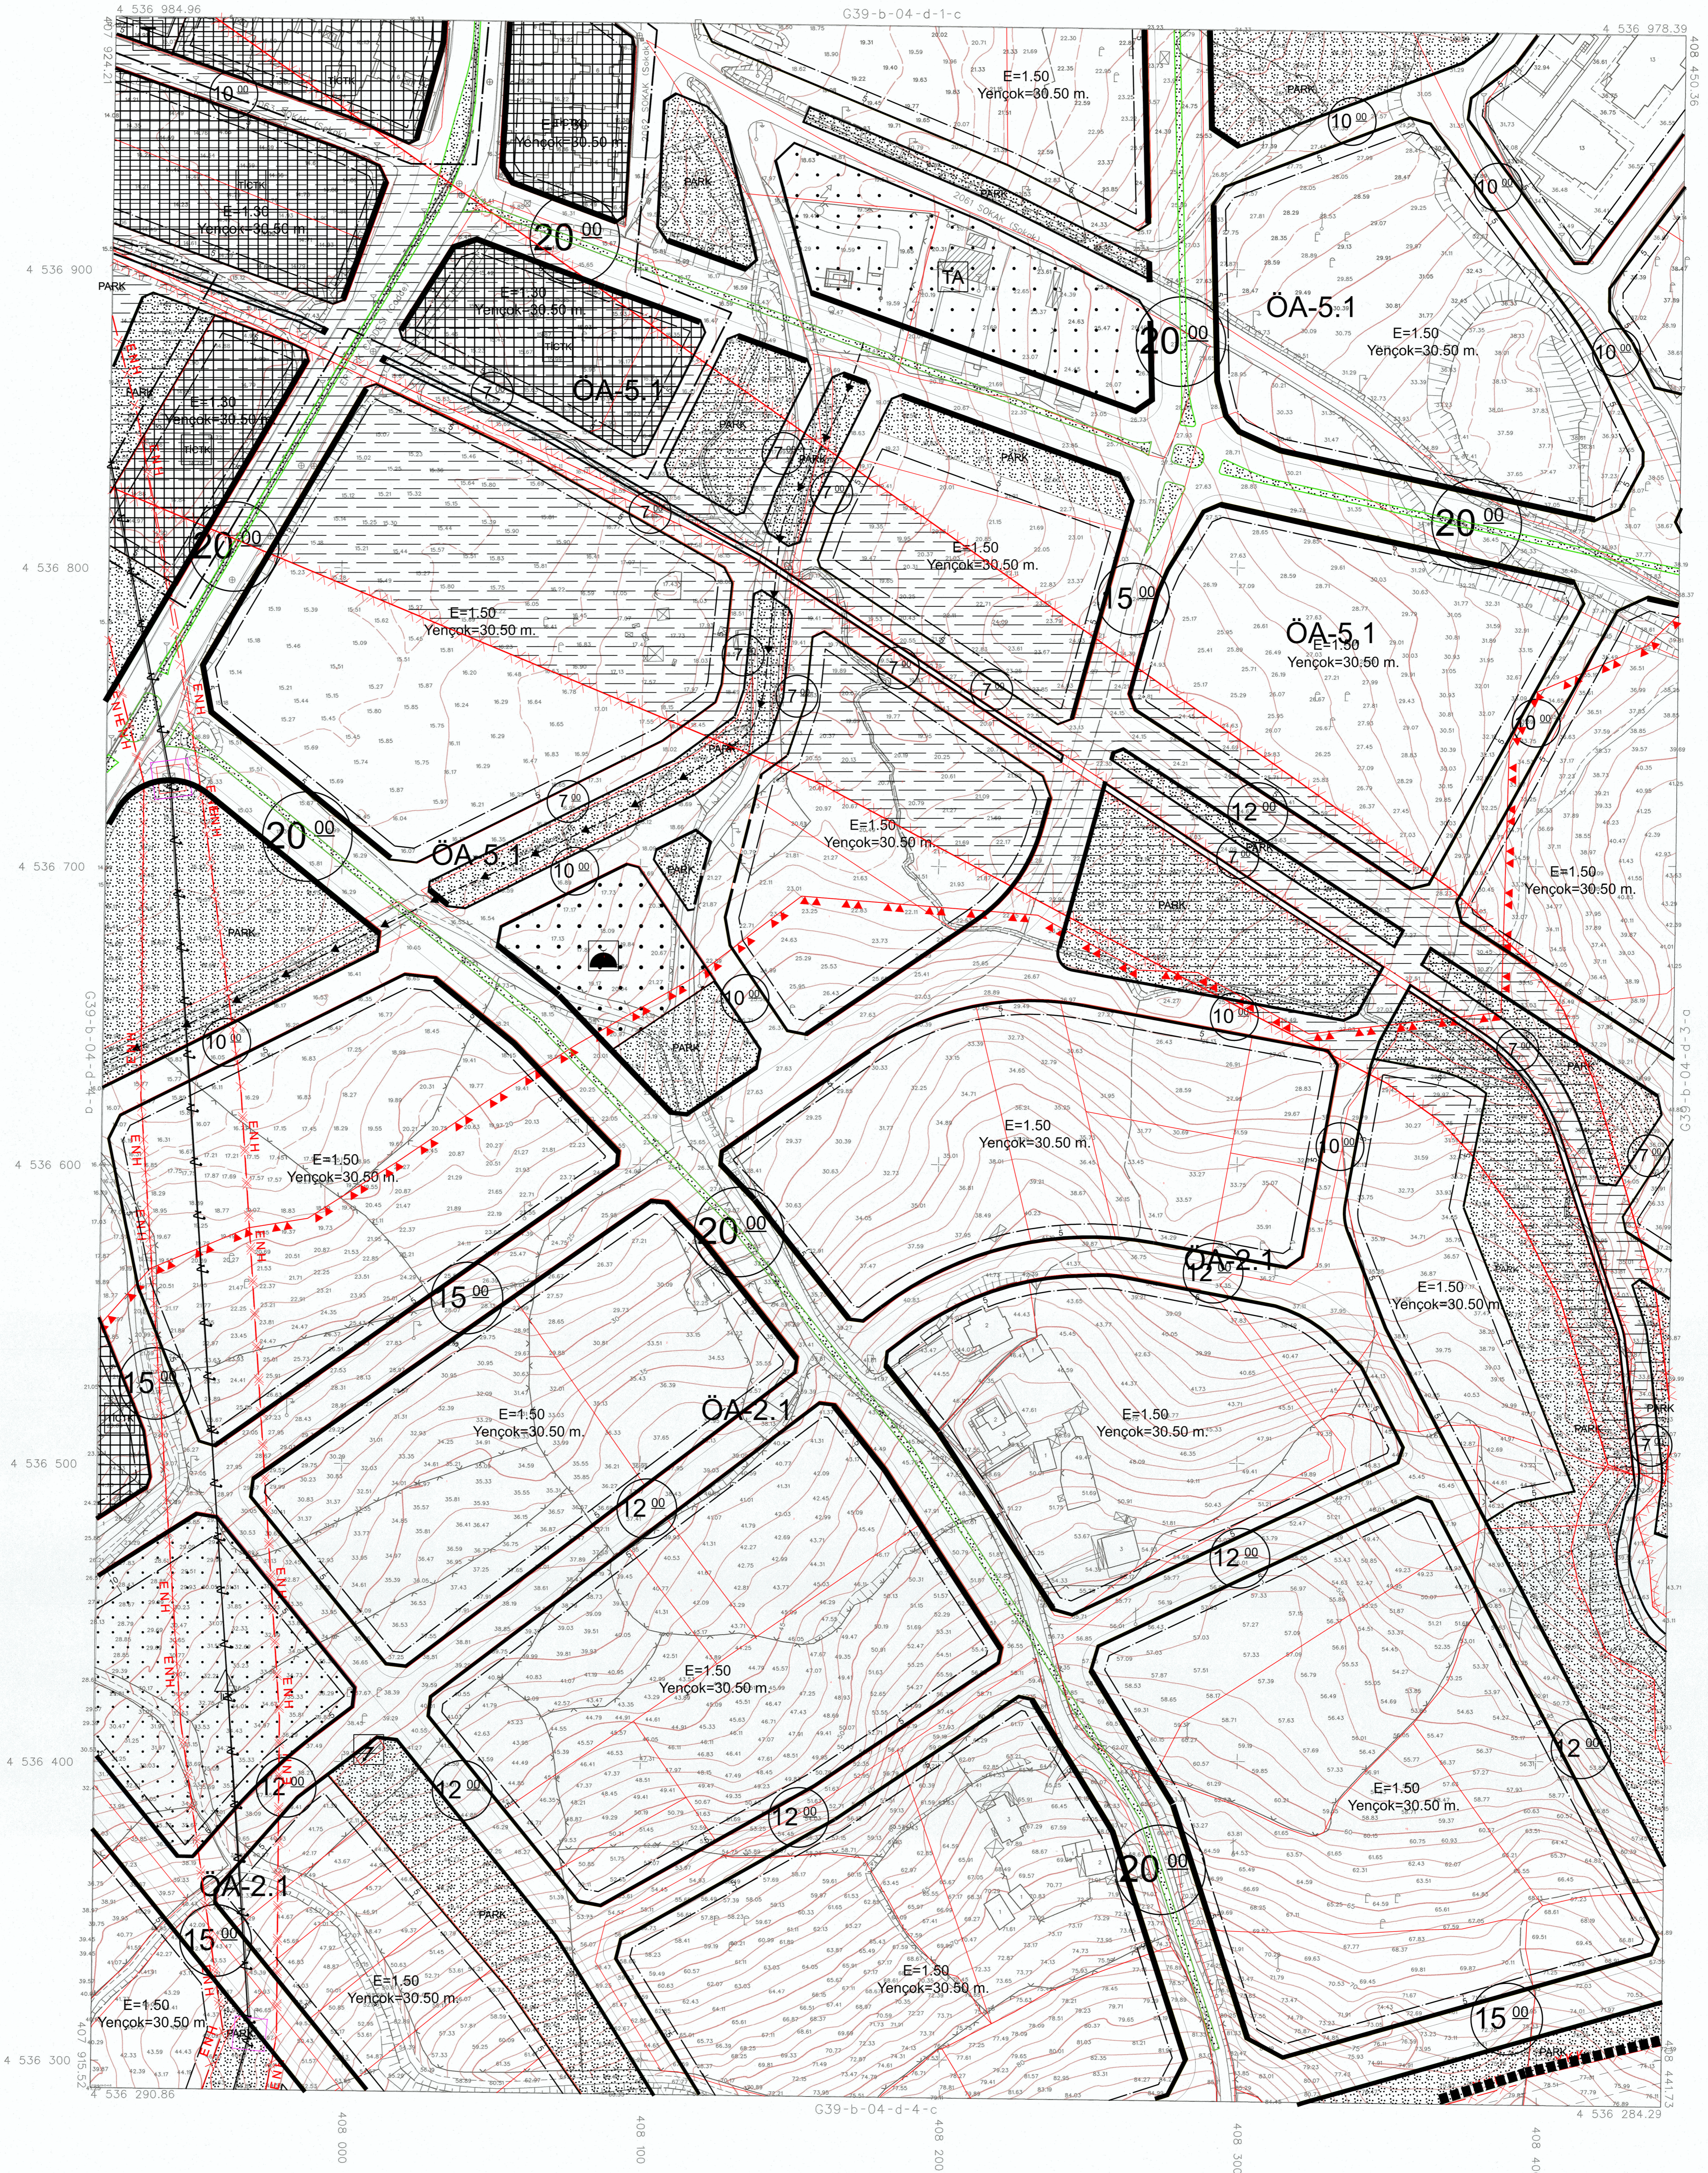

11/05/2020 TARİHİNDE ÇEKİLEN HAVA FOTOĞRAFLARINDAN ÜRETİLEN PAFTALARDAN, KIYMETLENDİRME VE YERSEL BÜTÜNLEME BİNA DIŞI ÇATI SINIRLARINDAN YAPILMIŞTIR.

MİTEAHEHT FOTOPAN HARITA VE DANIŞMANLIK İNŞ. A.Ş. TARAFINDAN ORDU İLİ ALTINORDU İLÇESİ İMAR PLANINA ESAS ÜRETİLEN 234 ADET 1/1000 ÖLÇEKLİ HAL-HAZIR HARITA 3194 SAYILI İMAR KANUNUNUN 7/A MADDESİNE GÖRE İNCELENİ VE ONANMIŞTIR.



DATUM ITRF 96
 ELİFOĞRU WGS84
 REFERANS EPOĞU I ZONE
 PROJESİYON UTM(3)
 DAKA 39

HAZIRLAYAN
 MAS HAVACILIK ÇÖZÜMLERİ A.Ş.
 AHMET BURAK NEMAN
 Mühendis

1:1000

KONTROL EDEN
 ALI ÖZTÜRK
 Harita Teknikeri

KONTROL EDEN
 MURAT ÖZ
 Harita Mühendisi

KONTROL EDEN
 MURAT AYDIN
 Harita ve Kadastro Mühendisi

G39-b-04-d-4-b