


Özgen Kent
 İMAR İNŞAAT VE TİCARET LTD. ŞTİ.
 İL / İLÇE ORDU / ALTINORDU
 İŞİN ADI REVIZYON UYGULAMA İMAR PLANI
 ÖLÇEK : 1/1000

ALTINORDU
 ORDU

1	2
3	4

ALTINORDU
 (ORDU)
 G39-b-05-a-3-d

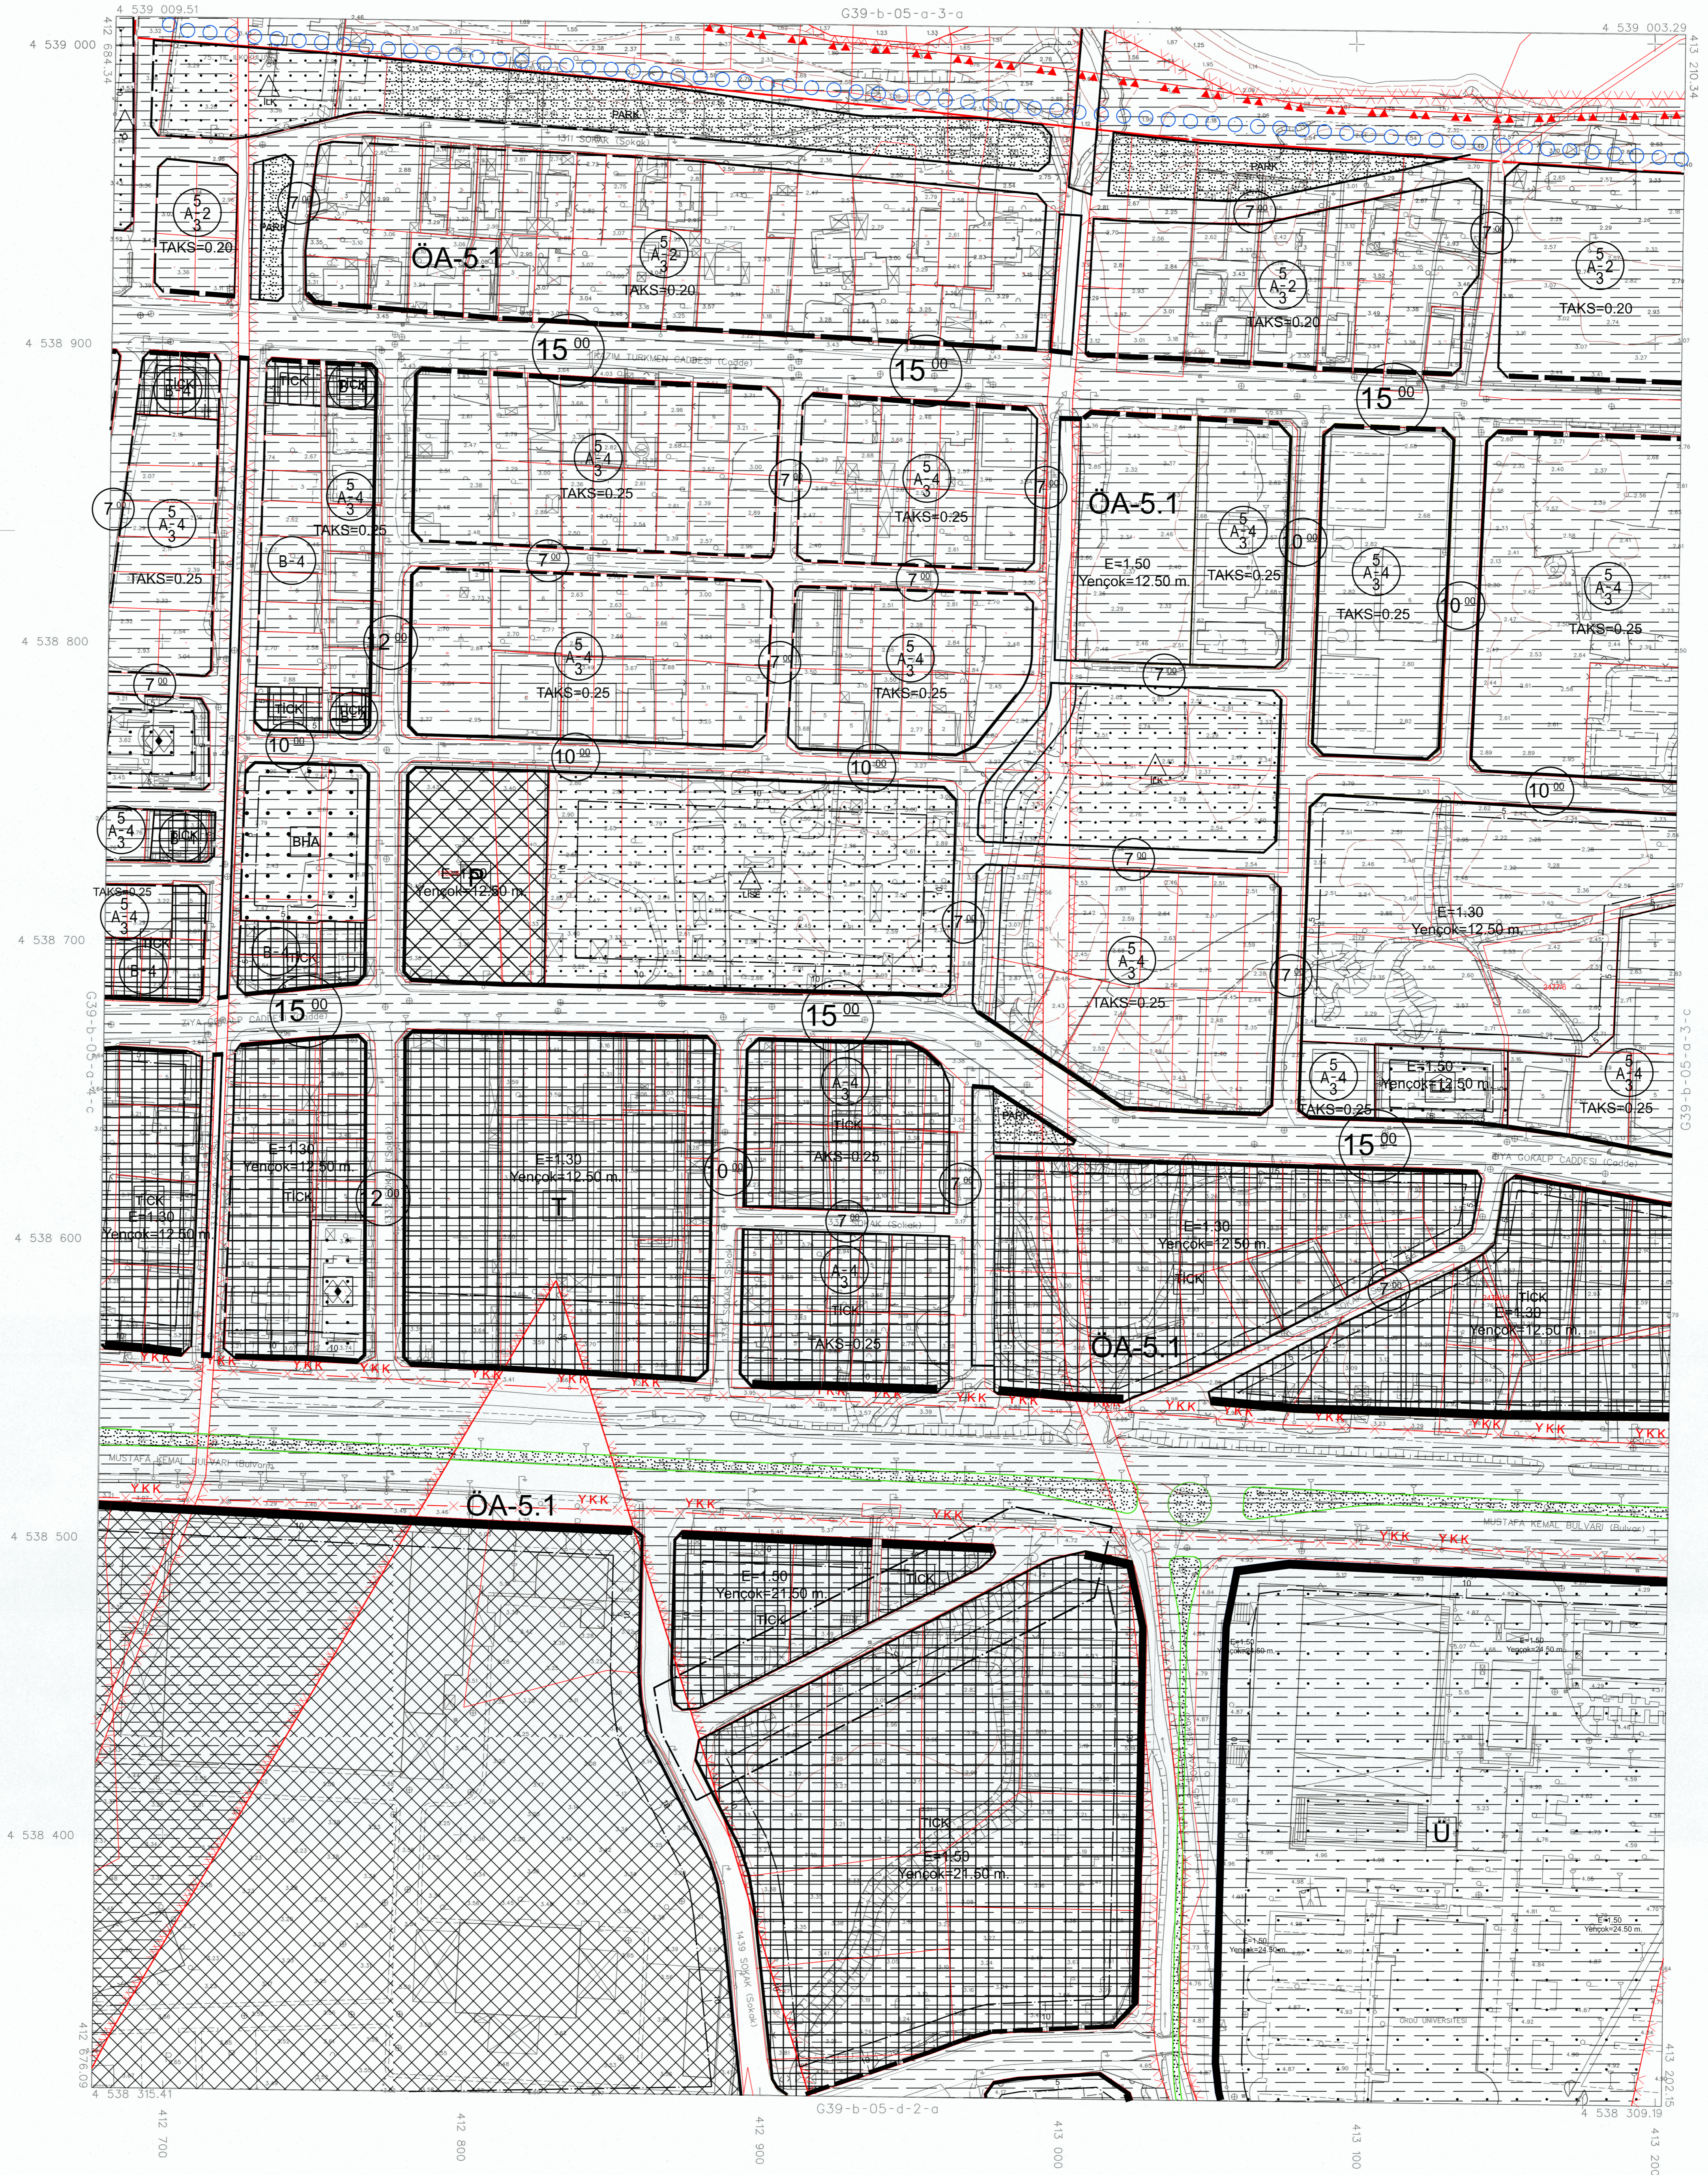

MİTEAHEH FOTOMAP HARİTA VE DANIŞMANLIK İNŞ. A.Ş. TARAFINDAN ORDU İLİ ALTINORDU İLÇESİ İMAR PLANINA ESAS ÜRETİLEN 234 ADET 1/1000 ÖLÇEKLİ HALİHAZIR HARİTA 3194 SAYILI İMAR KANUNUNUN 7/A MADDESİNE GÖRE İNCELENİP VE ONANMIŞTIR.



DATUM
 ELIPSİD
 REFERANS EPODÜ
 PROJESİYON
 ÖKALD.

İTRF 96
 WGS84
 UTM(3)
 39

HAZIRLAYAN
 MAS HAVACILIK ÇÖZÜMLERİ A.Ş.
 AHMET BURAK NEUMAN
 Mühendis

1:1000

KONTROL EDEN
 ALI ÖZTÜRK
 Harita Tescimçisi

KONTROL EDEN
 MURAT ÖZ
 Harita Mühendisi

MURAT AYDIN
 Harita ve Kartografya Şube Müdürü

G39-b-05-a-3-d