

İL / İLÇE	ORDU / ALTINORDU
İŞİN ADI	KARAPINAR MAHALLESİ, 934 ADA, 1, 2 VE 5 NOLU PARSELLERE AİT UYGULAMA İMAR PLANI DEĞİŞİKLİĞİ
ÖLÇEK : 1/1000	

Nuri ÖZMEN
Şef Mimar
Dip.No: 98 Ode No:1344


PIN UD
521018351

Nuri ÖZMEN tarafından düzenlenen
Altınordu İlçesine ait 1. paftadan oluşan
1/1000 ölçekli UD Değ. 07.06.2023 tarih
ve 60. sayılı Belediye Meclis Kararı ile incelenen
3194 sayılı İmar Kanununun 8.b maddesine göre
onaylanmıştır.

M. C. YÖREK
Baskın YÖREK
Şef Mimar

Nuri Özmen Tarafından Düzenlenen
Ordu İli Altınordu İlçesine Ait
1. paftadan ibaret 1/1000 ölçekli
imar planı 11.09.2023 tarih ve
2023/229 sayılı B.M.K. ile 5218 sayılı Kanununun 7-b ve
14. maddesine dayanarak onaylanmıştır.

İlhan YILMAZ
İmar ve Şehircilik Dairesi Başkanı
Dr. Mehmet İbrahim GÜLLÜ
Şef Mimar

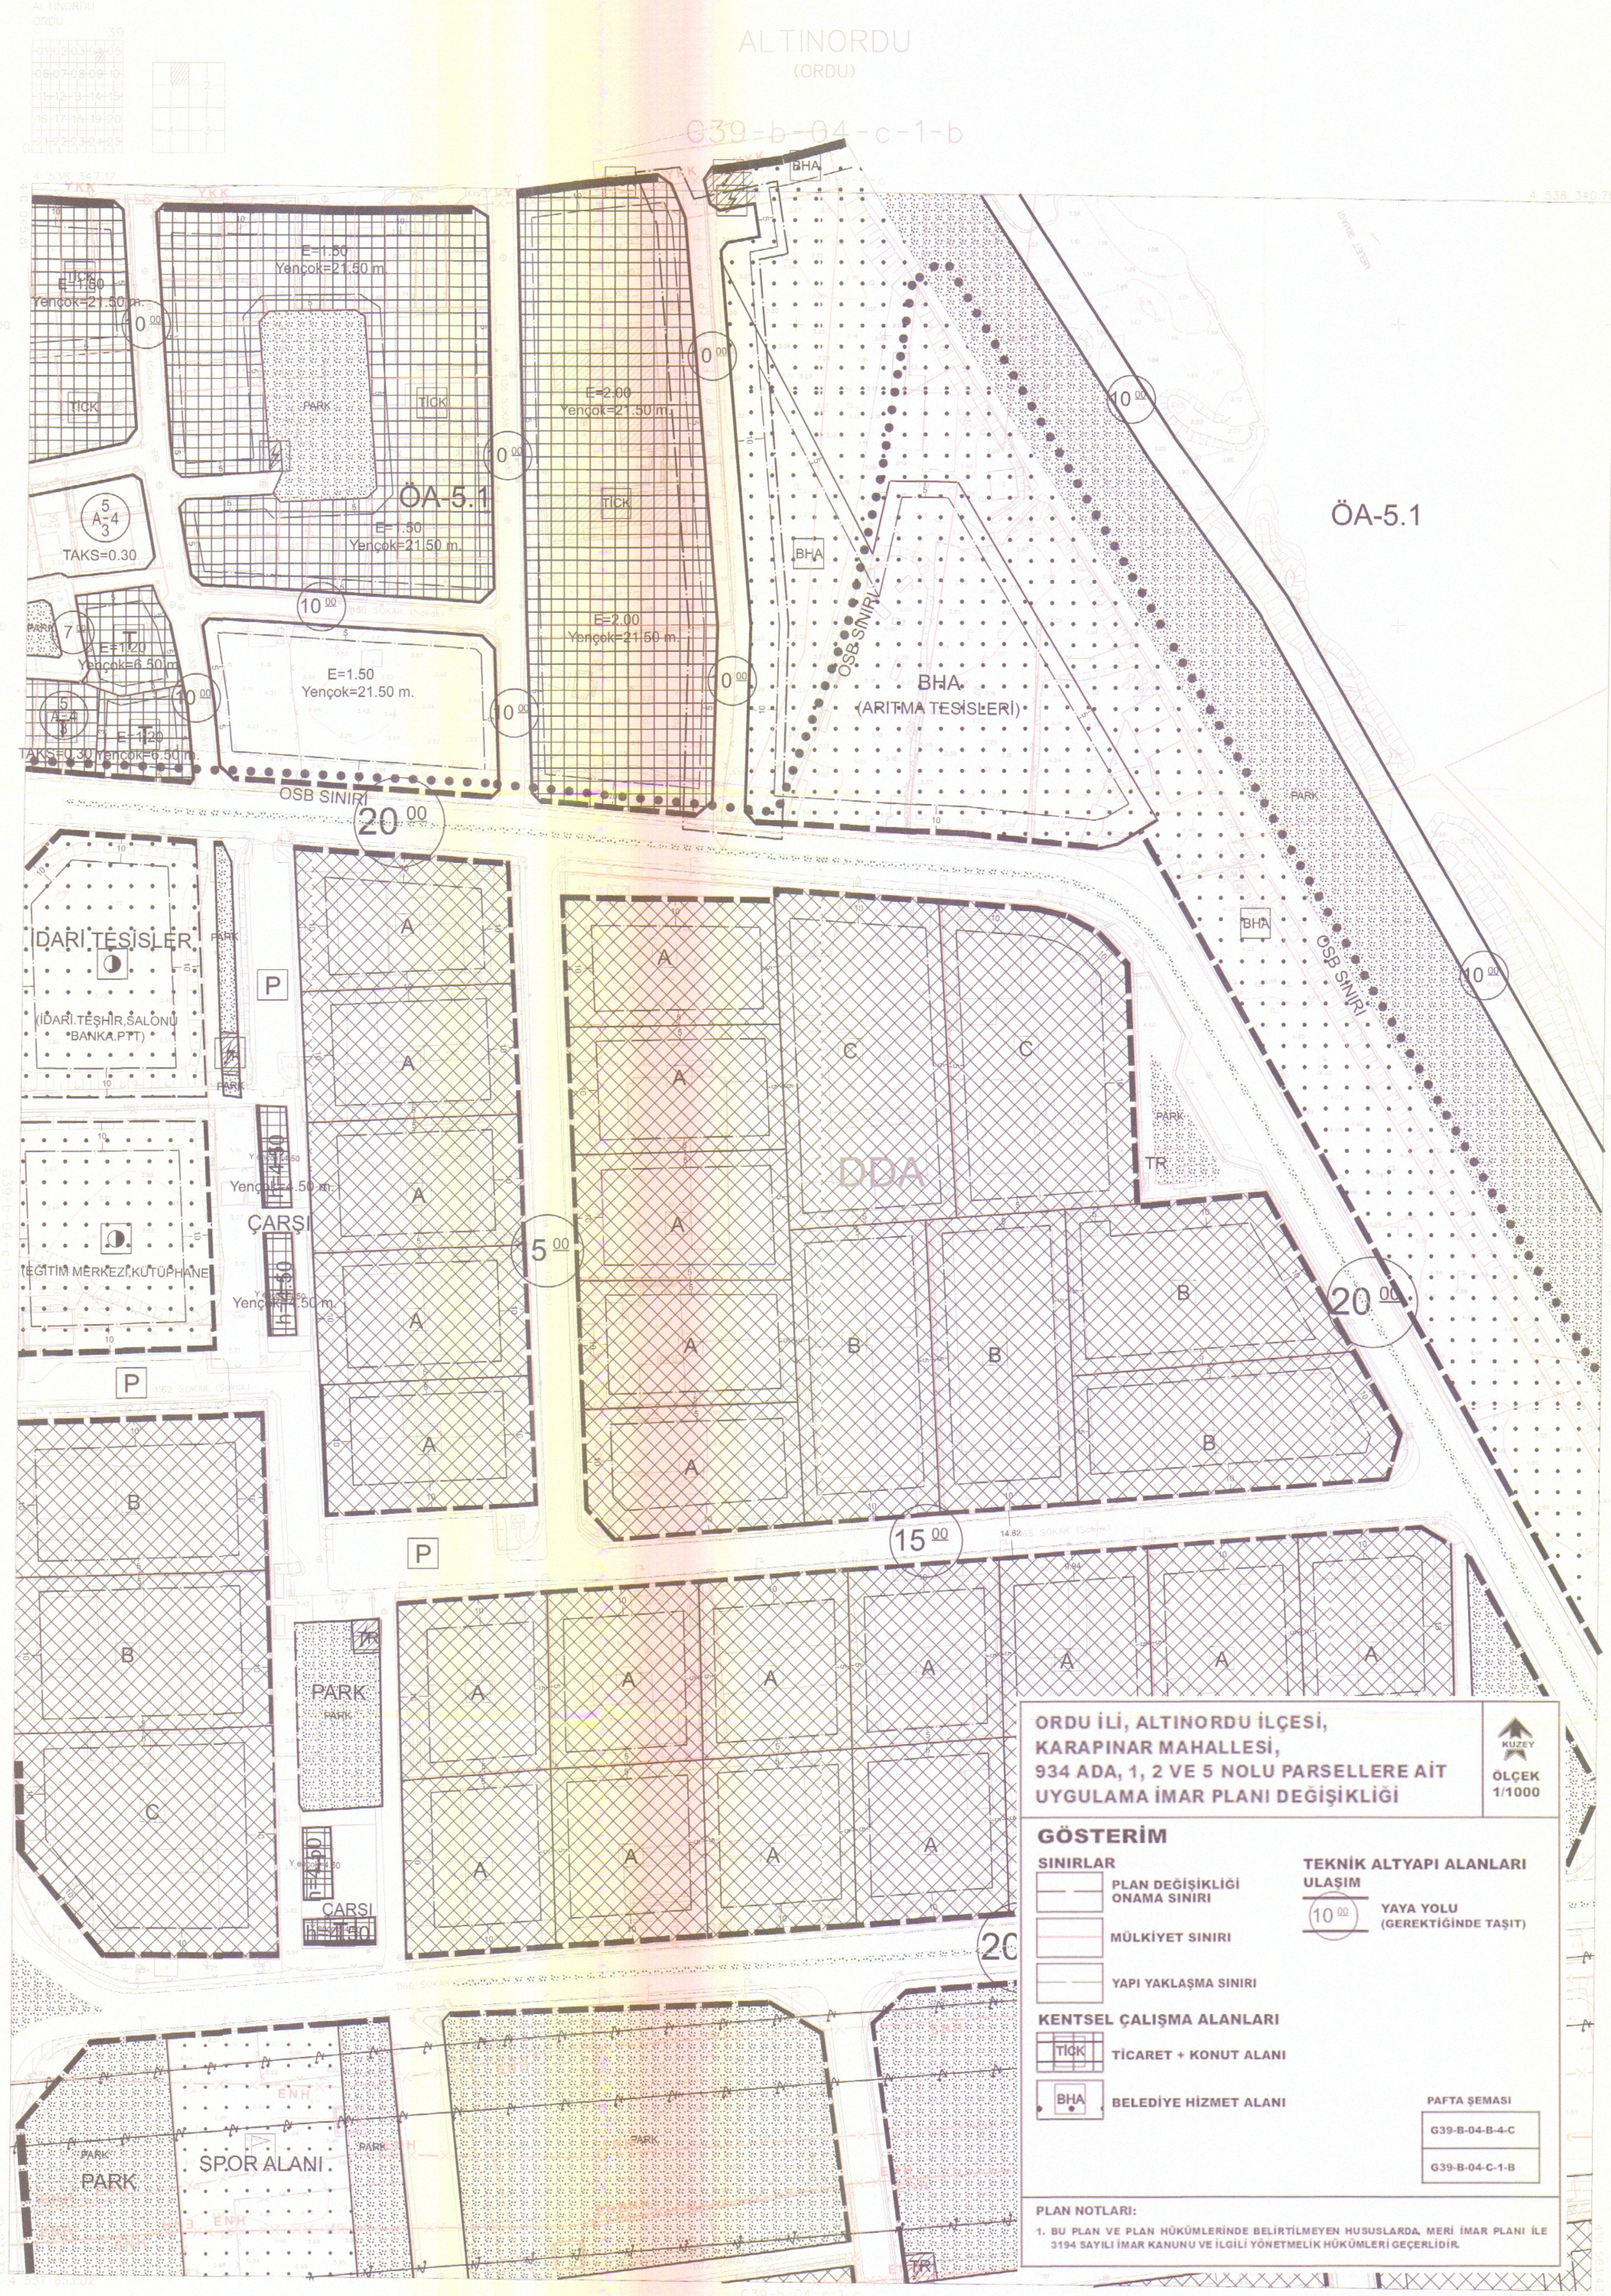

ORDU İLİ, ALTINORDU İLÇESİ,
KARAPINAR MAHALLESİ,
934 ADA, 1, 2 VE 5 NOLU PARSELLERE AİT
UYGULAMA İMAR PLANI DEĞİŞİKLİĞİ

KUZUY
ÖLÇEK
1/1000

GÖSTERİM

SINIRLAR PLAN DEĞİŞİKLİĞİ ONAMA SINIRI MÜLKİYET SINIRI YAPI YAKLAŞMA SINIRI	TEKNİK ALTYAPI ALANLARI ULAŞIM 10.00 YAYA YOLU (GEREKTİĞİNDE TAŞIT)
KENTSEL ÇALIŞMA ALANLARI TİCK TİCARET + KONUT ALANI BHA BELEDİYE HİZMET ALANI	PAFTA ŞEMASI G39-B-04-B-4-C G39-B-04-C-1-B

PLAN NOTLARI:
 1. BU PLAN VE PLAN HÜKÜMLERİNDE BELİRTİLMİYEN HUSUSLARDA, MERİ İMAR PLANI İLE 3194 SAYILI İMAR KANUNU VE İLGİLİ YÖNETMELİK HÜKÜMLERİ GEÇERLİDİR.

11/09/2023 TARİHİNDE ÇIKILAN
HAVA FOTOĞRAFLARINDAN
ALINAN PAFTALARDAN
KAYITLENMİŞ VE YEREL
BÜYÜKLÜĞE BİNA BİS KATI
SINIRLARINDAN YAPILMIŞTIR.

MÜHÜRLEME VE TAŞITIM
KURUMU
MÜHÜRLEME VE TAŞITIM
KURUMU
MÜHÜRLEME VE TAŞITIM
KURUMU

M. C. YÖREK
Baskın YÖREK
Şef Mimar

G39-b-04-c-1-b

1:1000

Bon

Abus

Y. J.

M. C. YÖREK
Baskın YÖREK
Şef Mimar