


**Özyurt Kent**  
 İMAR İNŞAAT VE TİCARET LTD. ŞTİ.  
 İL / İLÇE: ORDU / ALTINORDU  
 İŞİN ADI: KARŞIYAKA MAHALLESİ, 234120 ADA/PARSELİN GÜNEYİ VE EKİPAZAR MAHALLESİ 280111 ADA/PARSELİ AIT UYGULAMA İMAR PLANI DEĞİŞİKLİĞİ  
 ÖLÇEK: 1/1000

**Özyurt Kent**  
 İMAR İNŞAAT VE TİCARET LTD. ŞTİ.  
 Nuri ÖZMEN  
 Şehir Plancısı  
 Dip. No: 92 Ods No:1344


**İlhan YILMAZ**  
 İmar ve Şehircilik Uzmanı, 537 600  
 Hakkarı

Nuri ÖZMEN tarafından düzenlenen Ordu İl, Altınordu İlçesine ait 2 (iki) parçadan ibaret 1/1000 Ölçekli Uygulama İmar Planı Değişikliği **14/06/2023** Tarih ve **2023/465** sayılı B.M.K. ile 5216 sayılı kanunun 7-b ve 14. maddesine dayanarak onaylanmıştır.

**Dr. Mehmet Hilmi GÜLER**  
 adına Genel Sekreter  
 Abdülhakim BAĞCI  
 Genel Sekreter

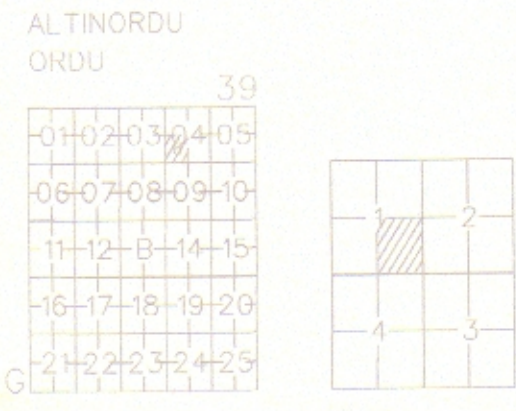

ALTINORDU  
 (ORDU)  
 C39-b-04-d-1-c

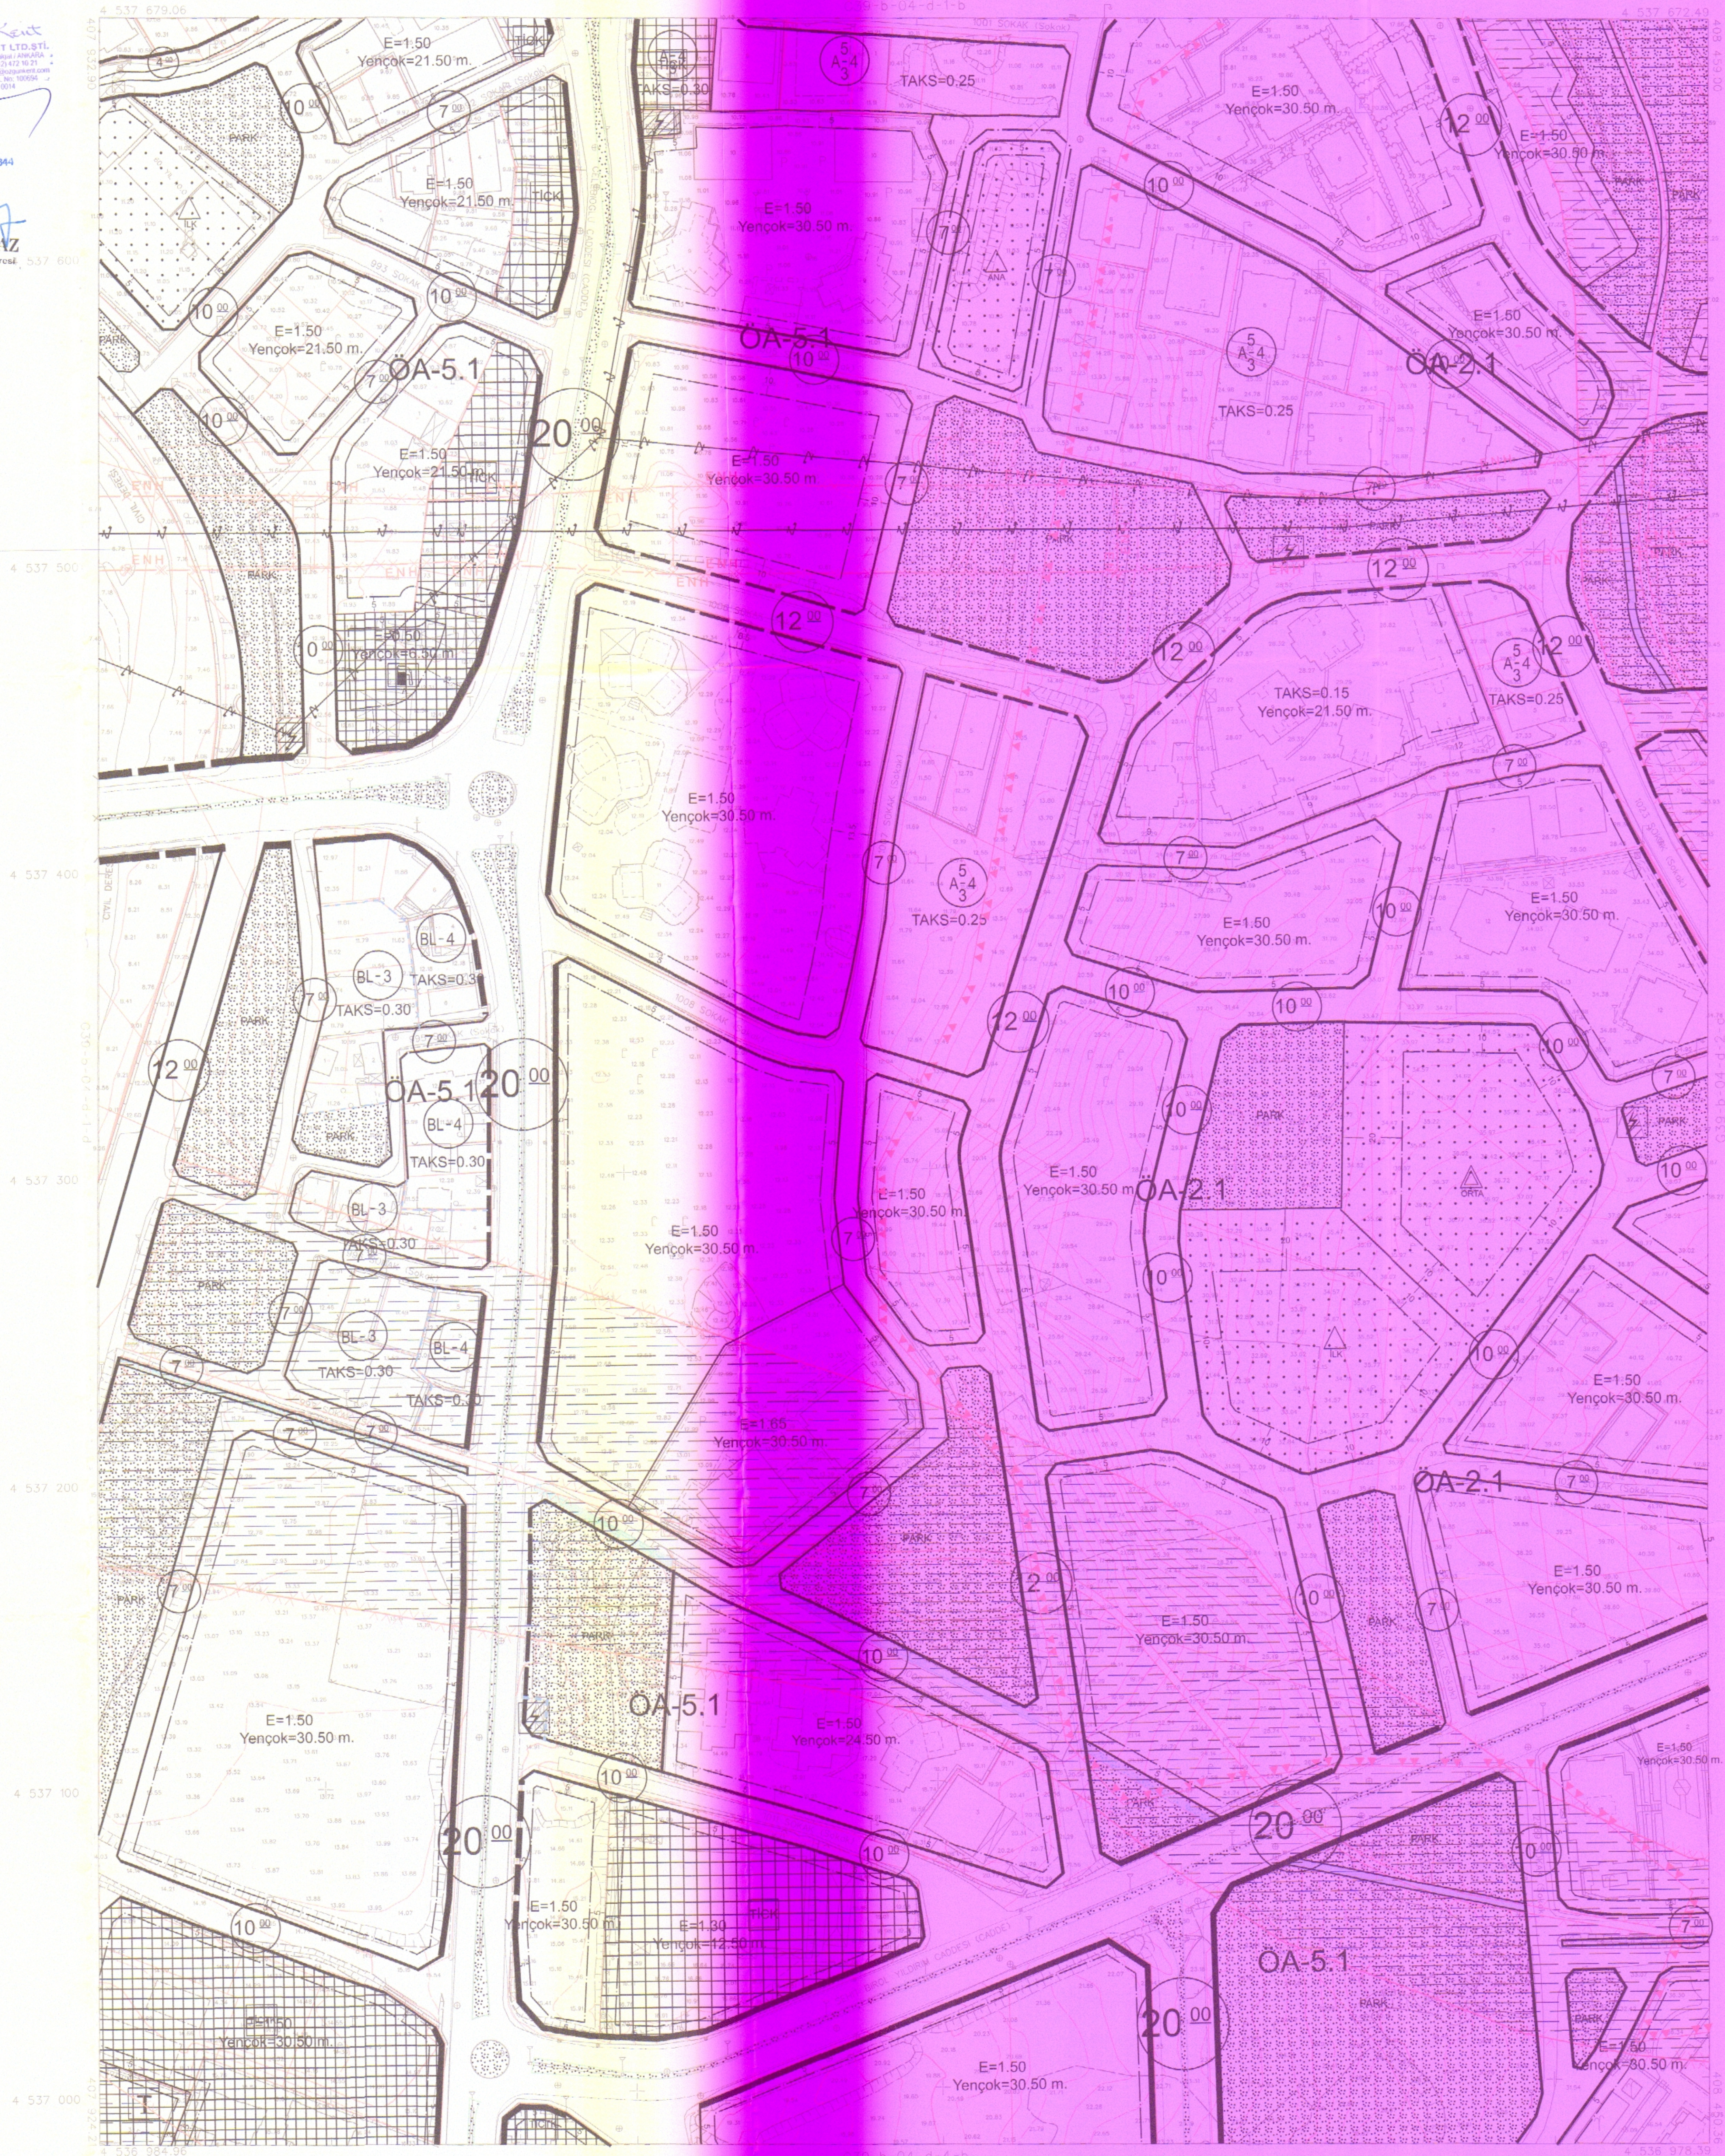

11/05/2020 TARİHİNDE ÇEKİLEN HAVA FOTOĞRAFLARINDAN ÜRETİLEN PAFTALARDA, KIYMETLENDİRME VE YERSEL BÜYÜTLEME BİNA DIŞI ÇATI SINIRLARINDAN YAPILMIŞTIR.

METRAJLI FİTİNGER HARİTA VE ŞİHİRMANLIK İNŞ. A.Ş.  
 TANIRKONAK ORDU İL ALTINORDU İLÇESİ İMAR PLANI İÇİN ÇEKİLEN 234 ADLİ YERDEKİ İLHAN YILMAZ İMAR VE ŞEHİRCİLİK UZMANI TARAFINDAN 7/14 MADDESİNE GÖRE NÜSHA VE ONAYD.

**İ.C.**  
 ŞEHİR PLANLAMA VE ŞEHİRCİLİK BAKANLIĞI  
 İZMİR İL MÜHÜRÜ

ŞİFİNİ  
 KURUMSAL  
 İZMİR 96  
 2008  
 10/06/2023  
 1:36

HASILAYAN  
 İMAR VE ŞEHİRCİLİK UZMANI A.Ş.  
 İMAR VE ŞEHİRCİLİK UZMANI  
 İZMİR 96  
 2008  
 10/06/2023  
 1:36

1:1000

KONTROL EDEN  
 NURİ ÖZMEN  
 ŞEHİR PLANLAMA VE ŞEHİRCİLİK UZMANI

KONTROL EDEN  
 İLHAN YILMAZ  
 İMAR VE ŞEHİRCİLİK UZMANI

C39-b-04-d-1-c