

OZGUR KENT
IMAR INSAAT VE TICARET LTD. STI.

IL / ILÇE : ORDU / ALTINORDU

İŞİN ADI : KARŞIYAKA MAHALLESİ
4985 ADA 6, 8 VE 19 PARSELLERE AIT
UYGULAMA İMAR PLANI DEĞİŞİKLİĞİ

ÖLÇEK : 1/1000

Altınordu İlçesi 1/1000 ölçekli...
2023/04/07...
147...
3194 sayılı İmar Kanununun 8.b maddesine göre
onaylanmıştır.

...Nuri ÖZMEN... tarafından düzenlenen
Altınordu İlçesine ait...
1/1000 ölçekli...
2023/04/07...
147...
3194 sayılı İmar Kanununun 8.b maddesine göre
onaylanmıştır.


...Nuri ÖZMEN... tarafından düzenlenen
Ordu İlçesi Altınordu İlçesine Ait
1/1000 ölçekli...
16.6.2023
tarih ve...
5216 sayılı kanunun 7-b ve
14. maddesine dayanarak onaylanmıştır.

Dr. Mehmet Hilmi GÜLER
Başkan Yardımcısı
Dr. İlhan YILMAZ
Genel Sekreter

Dr. Mehmet Hilmi GÜLER
Başkan Yardımcısı
Dr. İlhan YILMAZ
Genel Sekreter

OZGUR KENT
IMAR INSAAT VE TICARET LTD. STI.
Ceyhanbey Mah. 0203 Cad. No: 121 Altınordu/ORDU
Tel: 0462 445 1111
www.ozgur-kent.com.tr

Nuri ÖZMEN
Şehir Plancısı
Dp.No: 92 Oda No:134-1

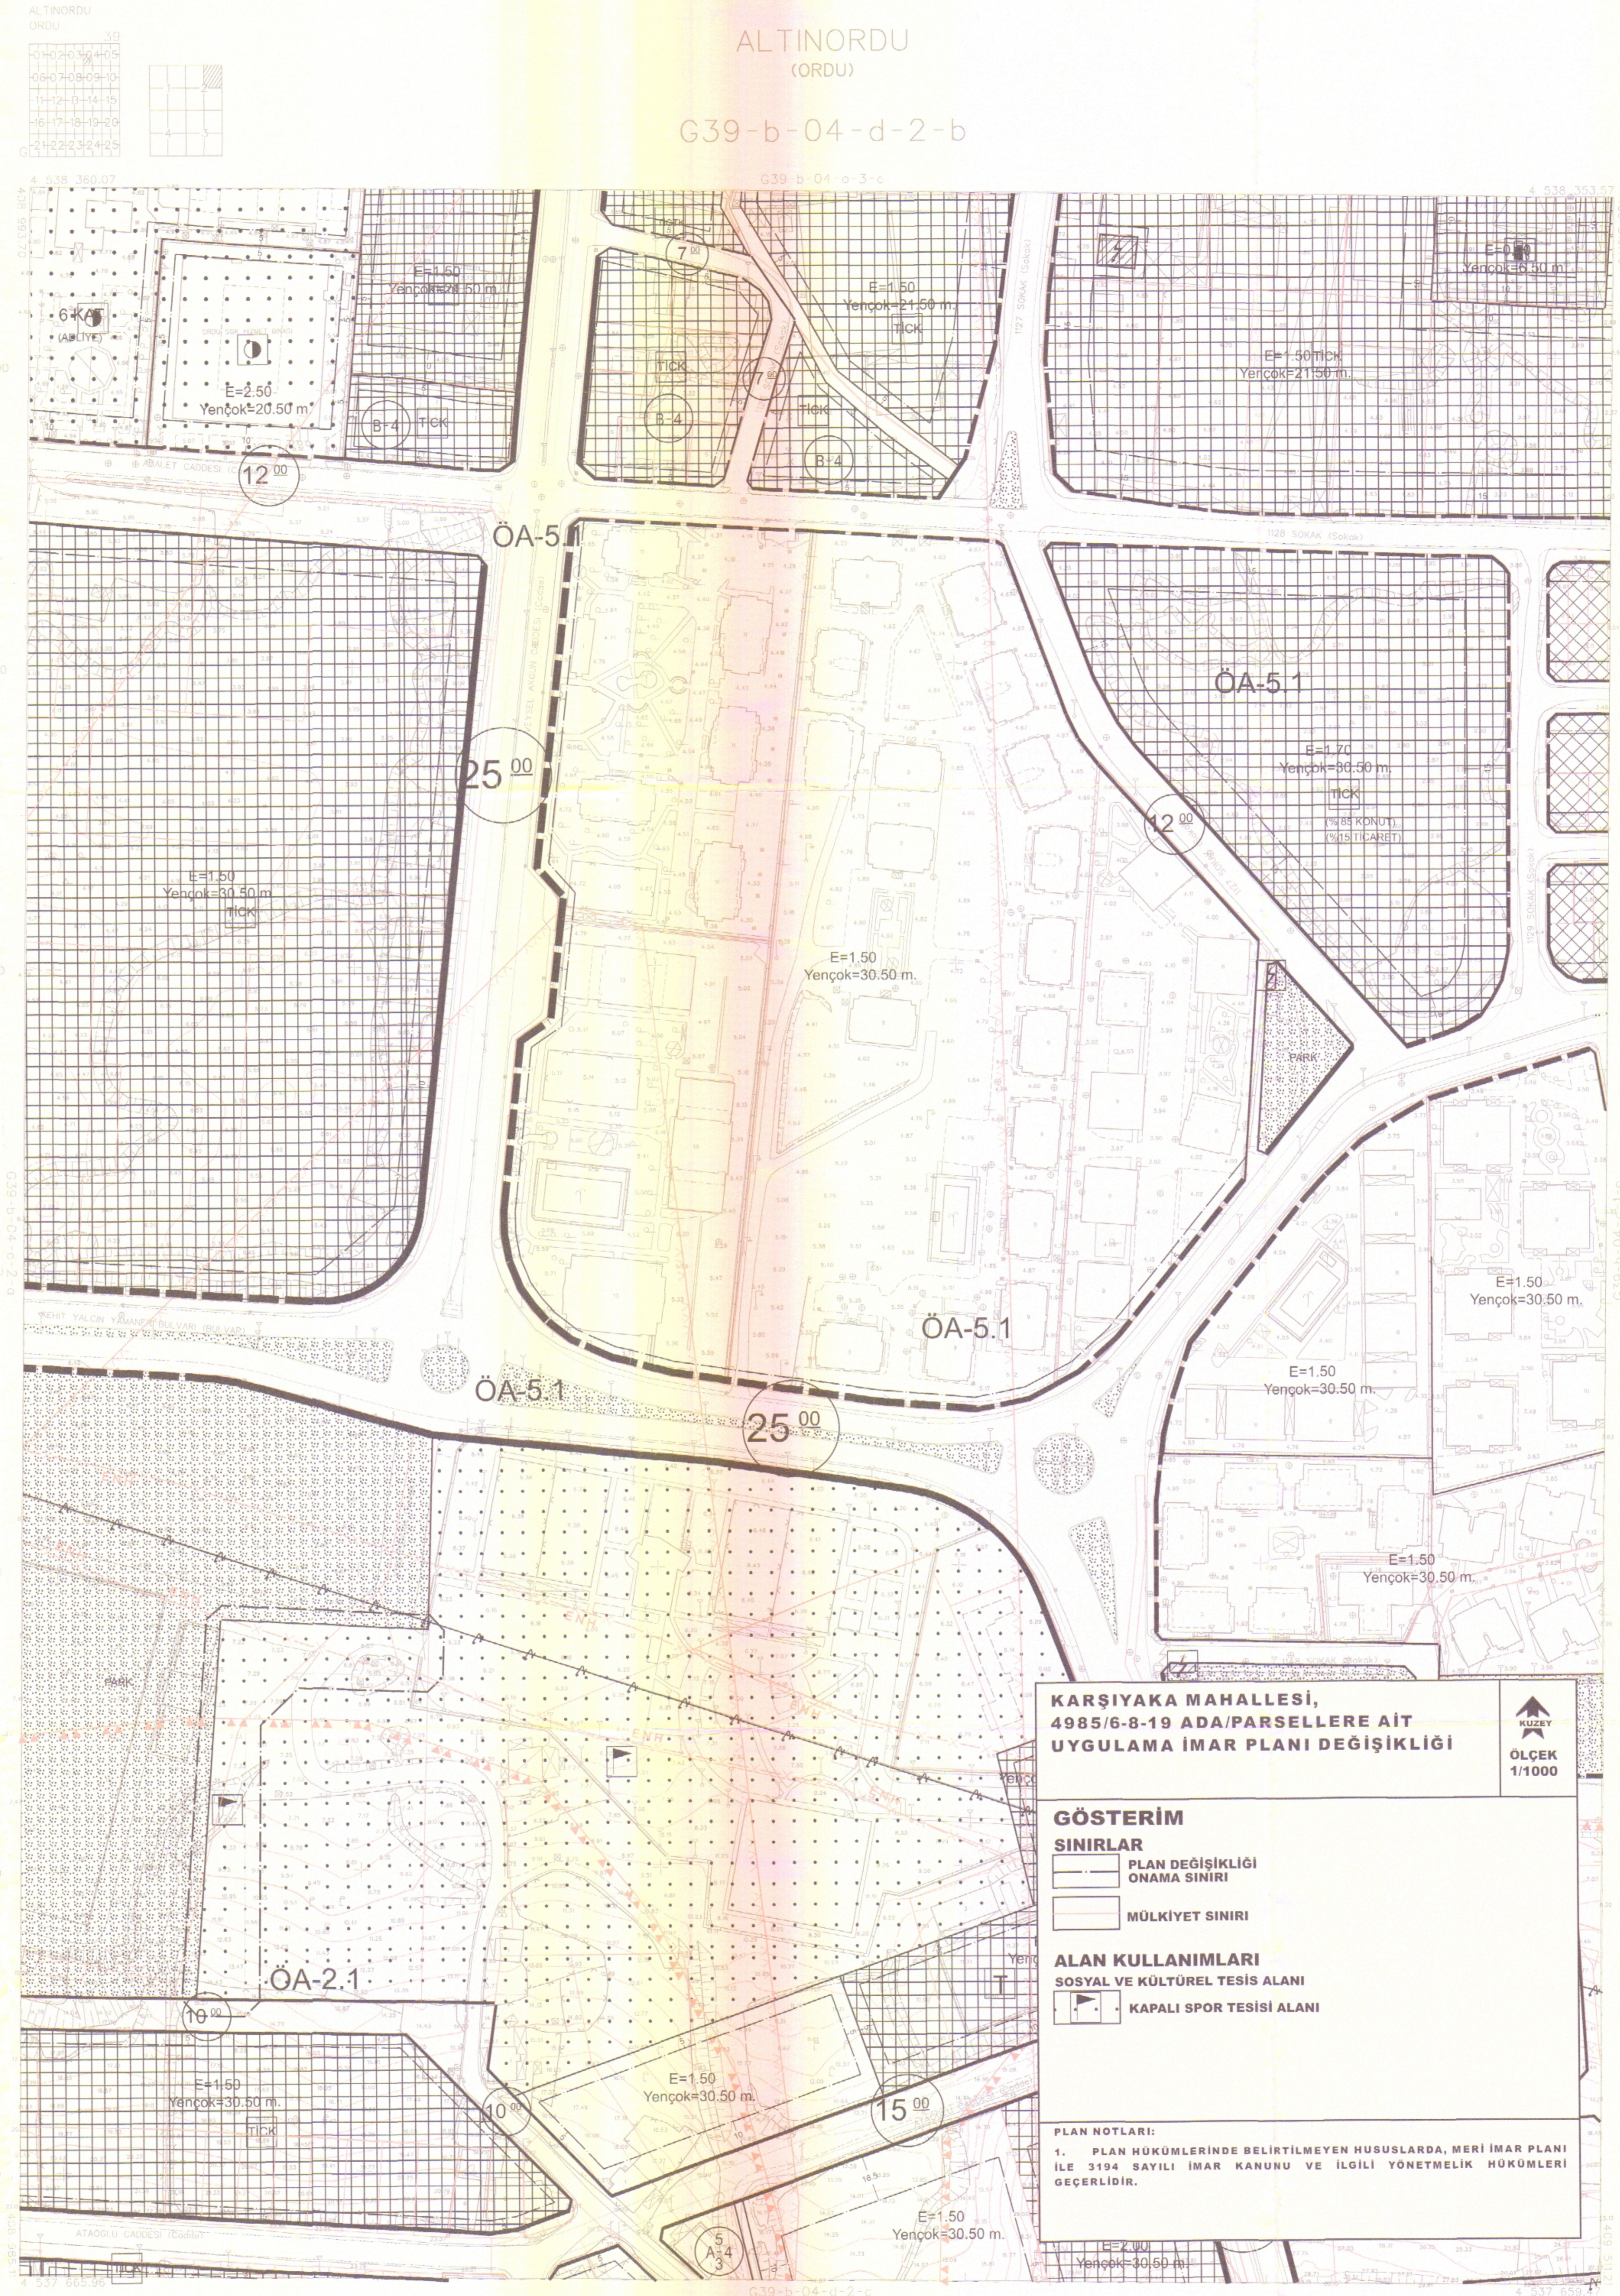

Altınordu ÜNİVERSİTESİ
MÜHÜRÜ

ÖZGÜR KENT
MÜHÜRÜ

ALTINORDU
(ORDU)

G39-b-04-d-2-b

G39-b-04-e-3-c

11/05/2023 TARİHİNDE ÇEKİLEN
HAVA FOTOĞRAFLARINDAN
ÜRETİLEN PAFTALARDAN
KUTYEMLENDİRME VE YERSEL
SÜYÜMLEME DİNA DİS ÇATI
SINIRLARINDAN YAPILMIŞTIR.

**KARŞIYAKA MAHALLESİ,
4985/6-8-19 ADA/PARSELLERE AIT
UYGULAMA İMAR PLANI DEĞİŞİKLİĞİ**

ÖLÇEK 1/1000

GÖSTERİM SINIRLAR

- PLAN DEĞİŞİKLİĞİ ONAMA SINIRI
- MÜLKİYET SINIRI

ALAN KULLANIMLARI

SOSYAL VE KÜLTÜREL TESİS ALANI

- KAPALI SPOR TESİSİ ALANI

PLAN NOTLARI:

1. PLAN HÜKÜMLERİNDE BELİRTİLMİYEN HUSUSLARDA, MERİ İMAR PLANI İLE 3194 SAYILI İMAR KANUNU VE İLGİLİ YÖNETMELİK HÜKÜMLERİ GEÇERLİDİR.

METREKENT FOTOGRAFİYERİ VE DİZAYNLAR İNS. A.Ş.
YAKINIKADIN ORDU İLİ ALTINORDU İLÇESİ İMAR PLANINA ESAS
İNŞAATLIK 2/4 ASİTİ 1/5000 ÖLÇEĞİNİ HAYRİYERİ HAYRİYERİ
SAYILI İMAR KANUNUNUN 7/b MADDESİNE GÖRE İNCELENİP
VE ONAYLIDIR.

ORDU İYİ HAYRİYERİ BELEDİYESİ
Şehir ve Bölge Planlama Müdürlüğü
05303 045 1111

ŞİTİM SİPİSİ PİYERANİ EPİSİ PROJEYİN S.M.D. İYİ 16 9094 2005 1/5000 1/5000

HAZIRLAYAN: MAS HAYRİYERİ GÖZBEYLİ A.Ş. İYİ 16 9094 2005 1/5000 1/5000

1:1000

KONTROL EDEN: ALİ ÖZTÜRK (Mühür) Mühür: 2023/04/07

KONTROL EDEN: MURAT ÖZ (Mühür) Mühür: 2023/04/07

G39-b-04-d-2-b