


İL / İLÇE	ORDU / ALTINORDU
İŞİN ADI	CUMHURİYET, DURGÖL VE KARAPINAR MAHALLELERİ MELEK İRMAĞI KIYISINDAKİ MUHTELİP PARSELLERE AİT, UYGULAMA İMAR PLANI DEĞİŞİKLİĞİ

ÖLÇEK : 1/1000

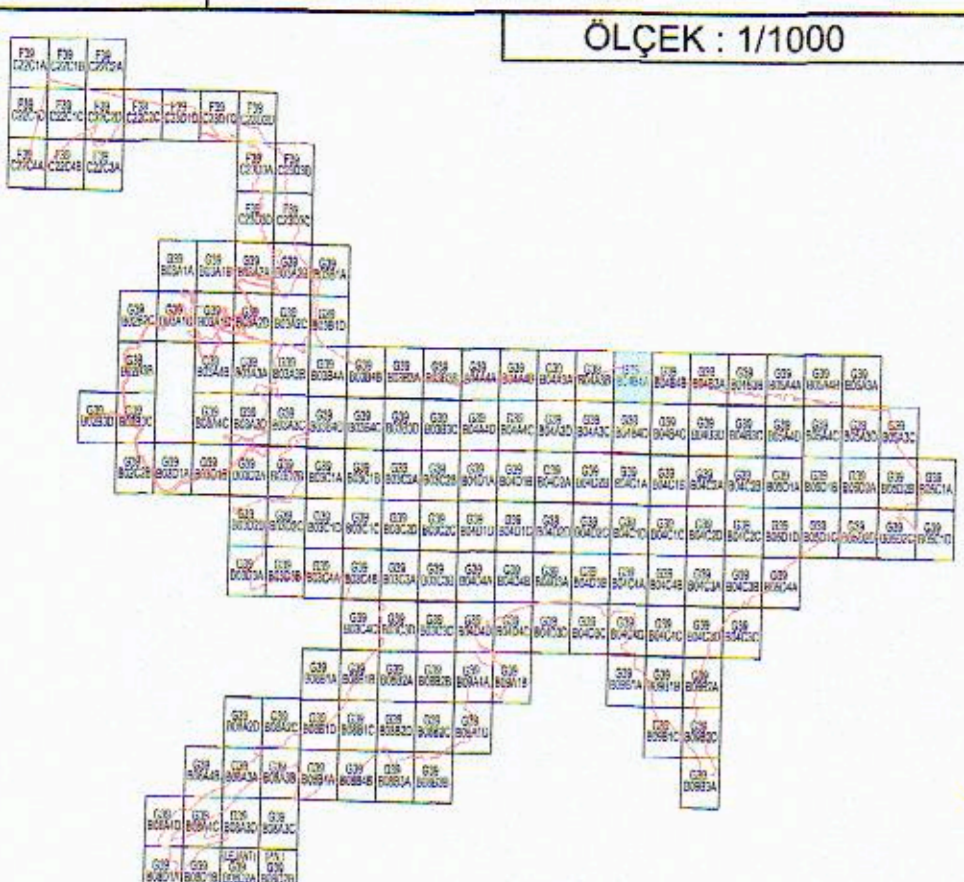

Özkan Kent
İMAR İNŞAAT VE TİCARİET LTD. ŞTİ.
Sahibi: İlhan Yılmaz
S.No: 93 598 No'lu


PIN DİP 521028298

İlhan YILMAZ
İmar Mühürü

Nuri DÖMEN tarafından düzenlenen Altınordu ilçesine ait 6. paftadan oluşan 1/1000 ölçekli 521028298 sayılı ve 32 sayılı Belediye Meclis Kararı ile incelenerek 3194 sayılı İmar Kanununun 8.b maddesine göre onaylanmıştır.


Nuri DÖMEN tarafından düzenlenen Ordu ili Altınordu ilçesine ait 6. paftadan ibaret 1/1000 ölçekli 521028298 sayılı imar planı 15.03.2023 tarih ve 32 sayılı Sayılı B.M.K. ile 5216 sayılı kanunun 7-b ve 14. maddesine dayanarak onaylanmıştır.

Ordu Büyükşehir Belediye Başkanı
Dr. Mehmet Hilmi Güllü
Genel Sekreter

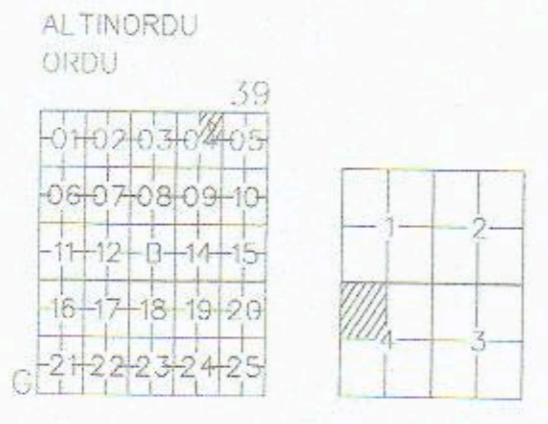

ALTINORDU (ORDU)

G39-b-04-b-4-a

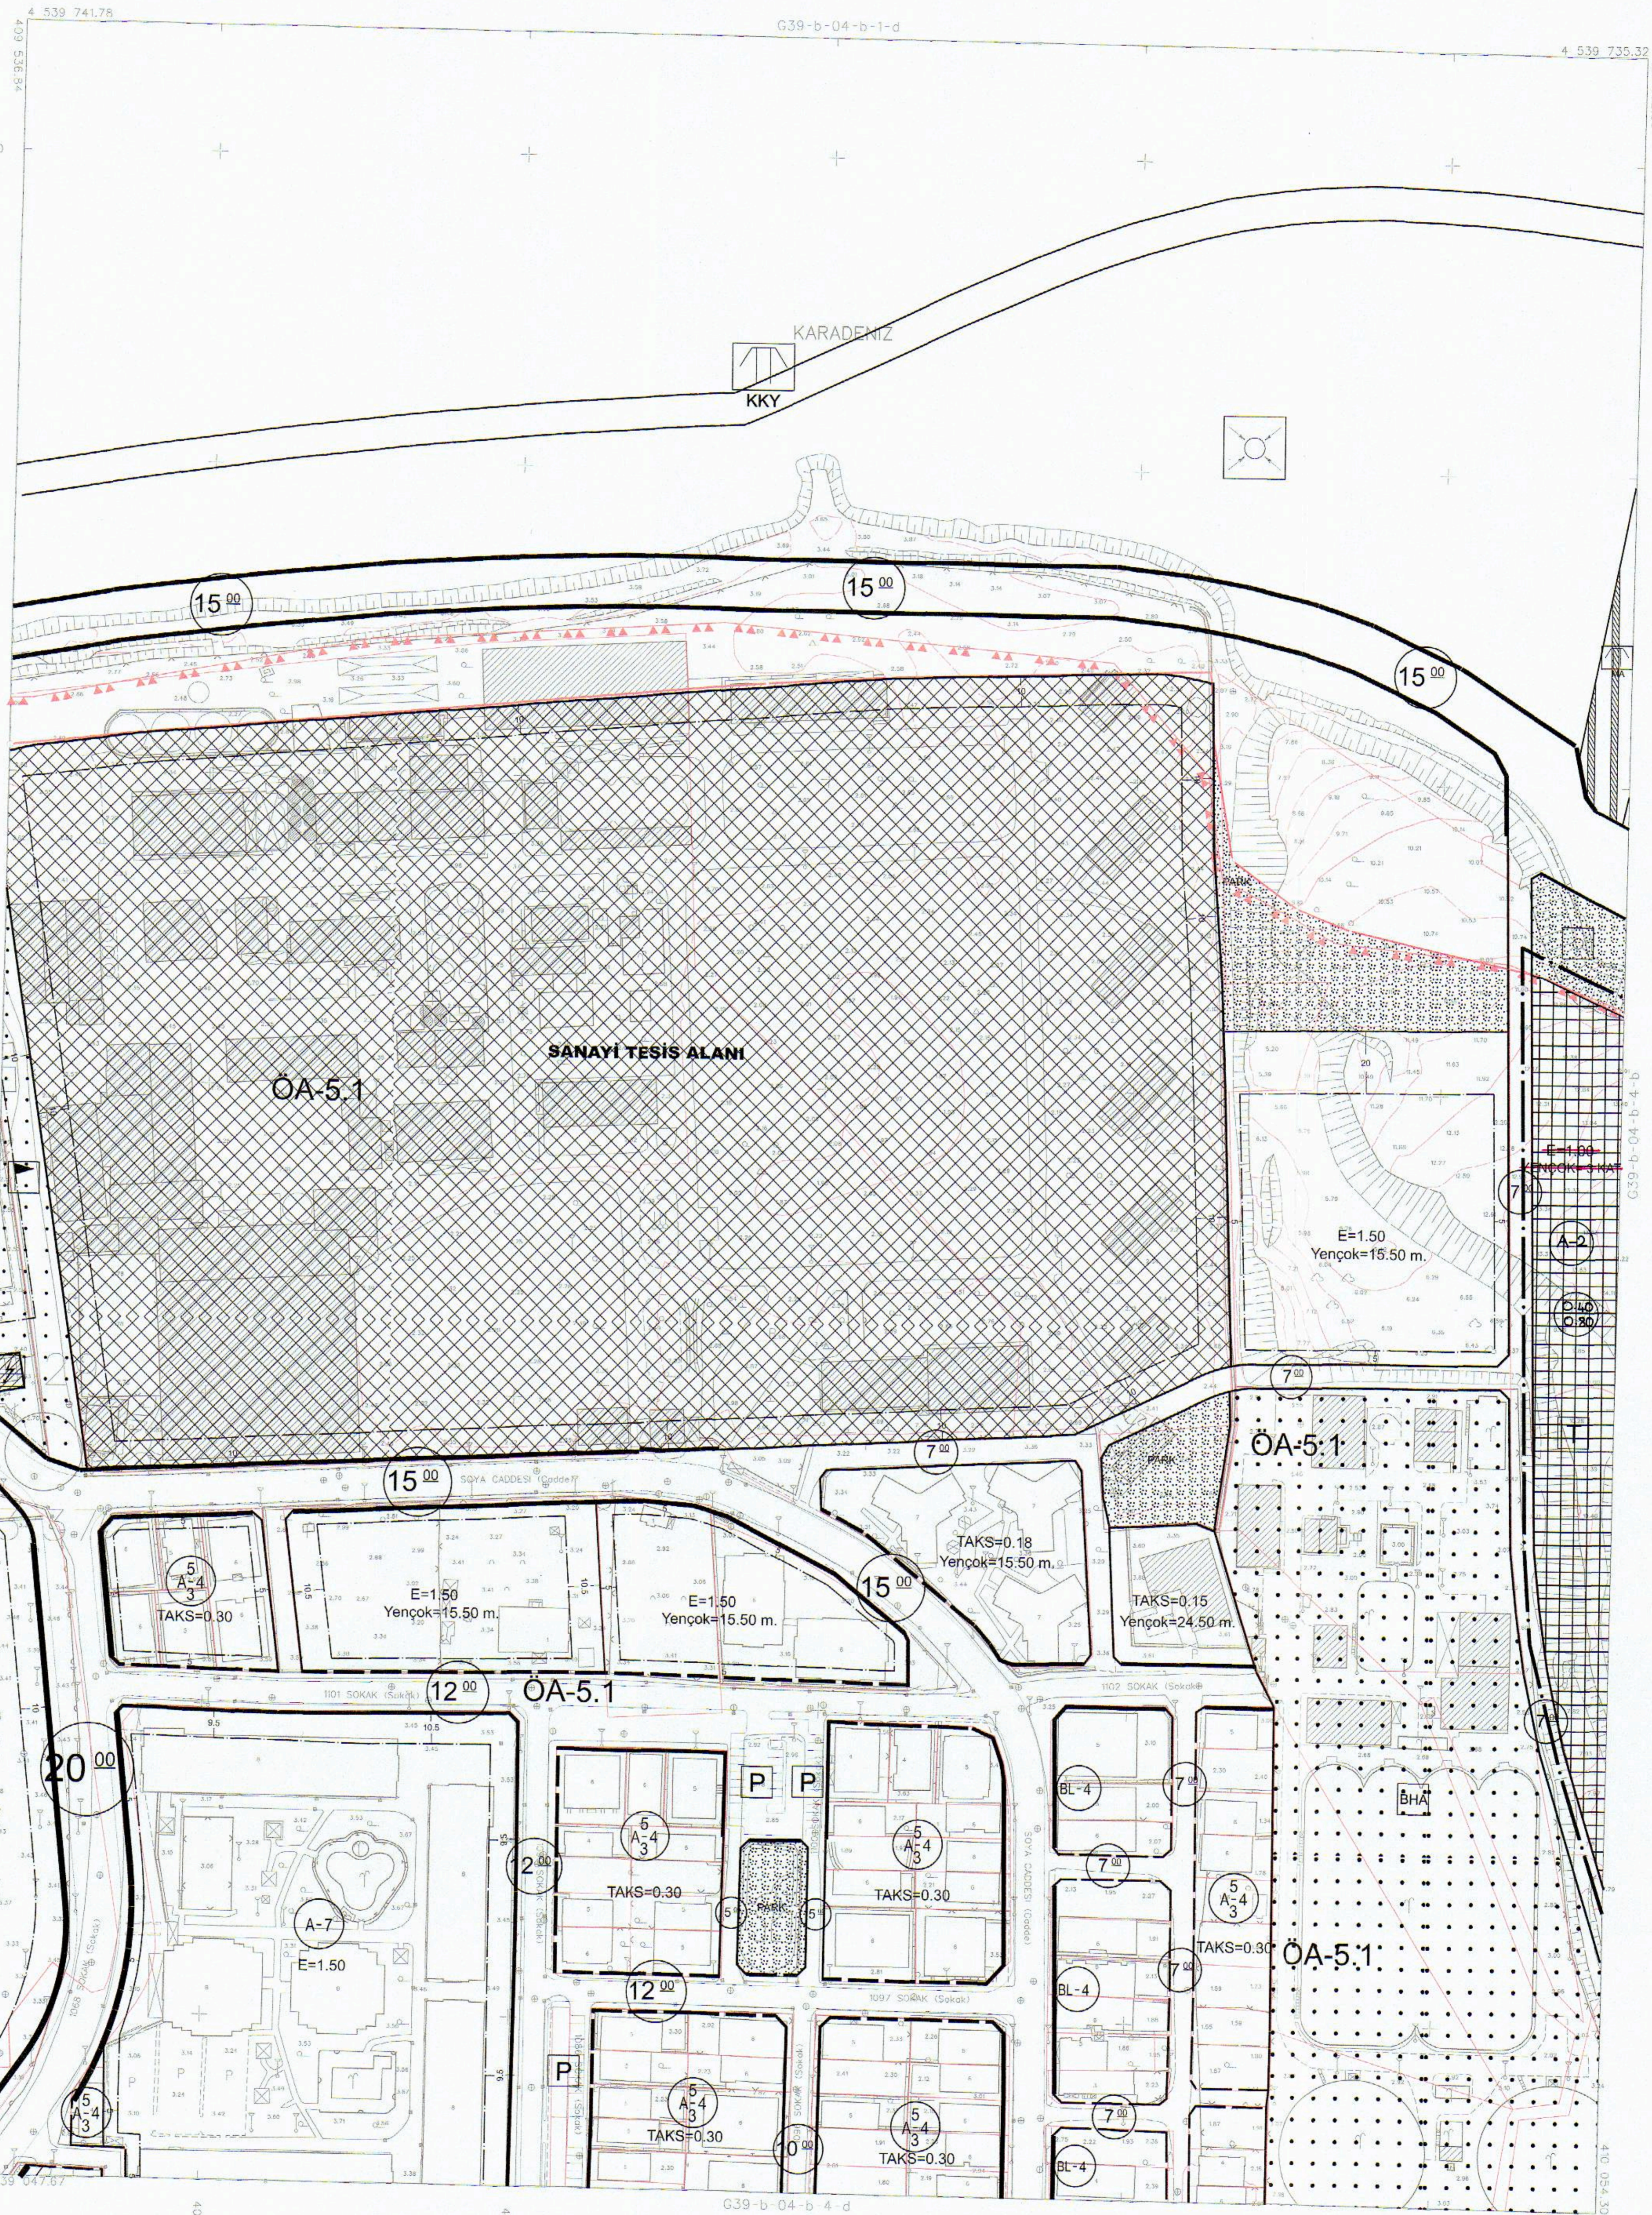

11/05/2020 TARİHİNDE ÇEKİLEN HAVA FOTOĞRAFLARINDAN ÜRETİLEN PAFTALARDA, KIYMETLENDİRME VE YERSEL BÖTÜMLEME BİNA DİS ÇATI SINIRLARINDAN YAPILMIŞTIR.

MÜHÜRÜ FİDOPAP HAYATA VE ÖZANBAKAR İNŞ. A.Ş. TARAFINDAN ORDU İLİ ALTINORDU İLÇESİ İMAR PLANINA ESAS ALINAN 234 ADET 1/1000 ÖLÇEKLİ HALIHAZIR HARİTA 234A SAYILI İMAR KANUNUNUN 77A MADDESİNE GÖRE İZLENİLMİŞ VE ONAYD.

ORDU BÜYÜKŞEHİR BELEDİYESİ
İmar Müdürlüğü
İlhan YILMAZ

DATUM: UTM
EĞİMLİLİK: 2000
REFERANS EPÖDÜ: UTM30
PROJEKSYON: UTM30
DAHA: 29

HAZIRLAYAN: MWS TRAVELER GÖZGÖLMEYİ A.Ş.
AHMET ERGİN İNAN

1:1000

KONTROL EDEN: MURAT AYDIN

KONTROL EDEN: MURAT AYDIN

G39-b-04-b-4-a