

İl / İlçe ORDU / ALTINORDU
İŞİN ADI CUMHURİYET, DURUGÖL VE KARAPINAR MAHALLELERİ MELEKİ İNŞAĞI KIYISINDAKİ MÜHTELİF PARSELLERE AİT, UYGULAMA İMAR PLANI DEĞİŞİKLİĞİ
ÖLÇEK : 1/1000

İmar İnşaat ve Ticaret Ltd. Şti.
 İMAR İNŞAAT VE TİCARET LTD.ŞTİ.
 M. ÖZMEN
 Şifre: 92 Oda No: 244

P/W DİP 52028298


İlhan YILMAZ
 İmar ve Şehircilik Uzmanı



AI: TINORDU
 ORDU
 0107080910
 1112131415
 1617181920
 2122232425
 2627282930

ALTINORDU
 (ORDU)

G39-b-04-c-1-b

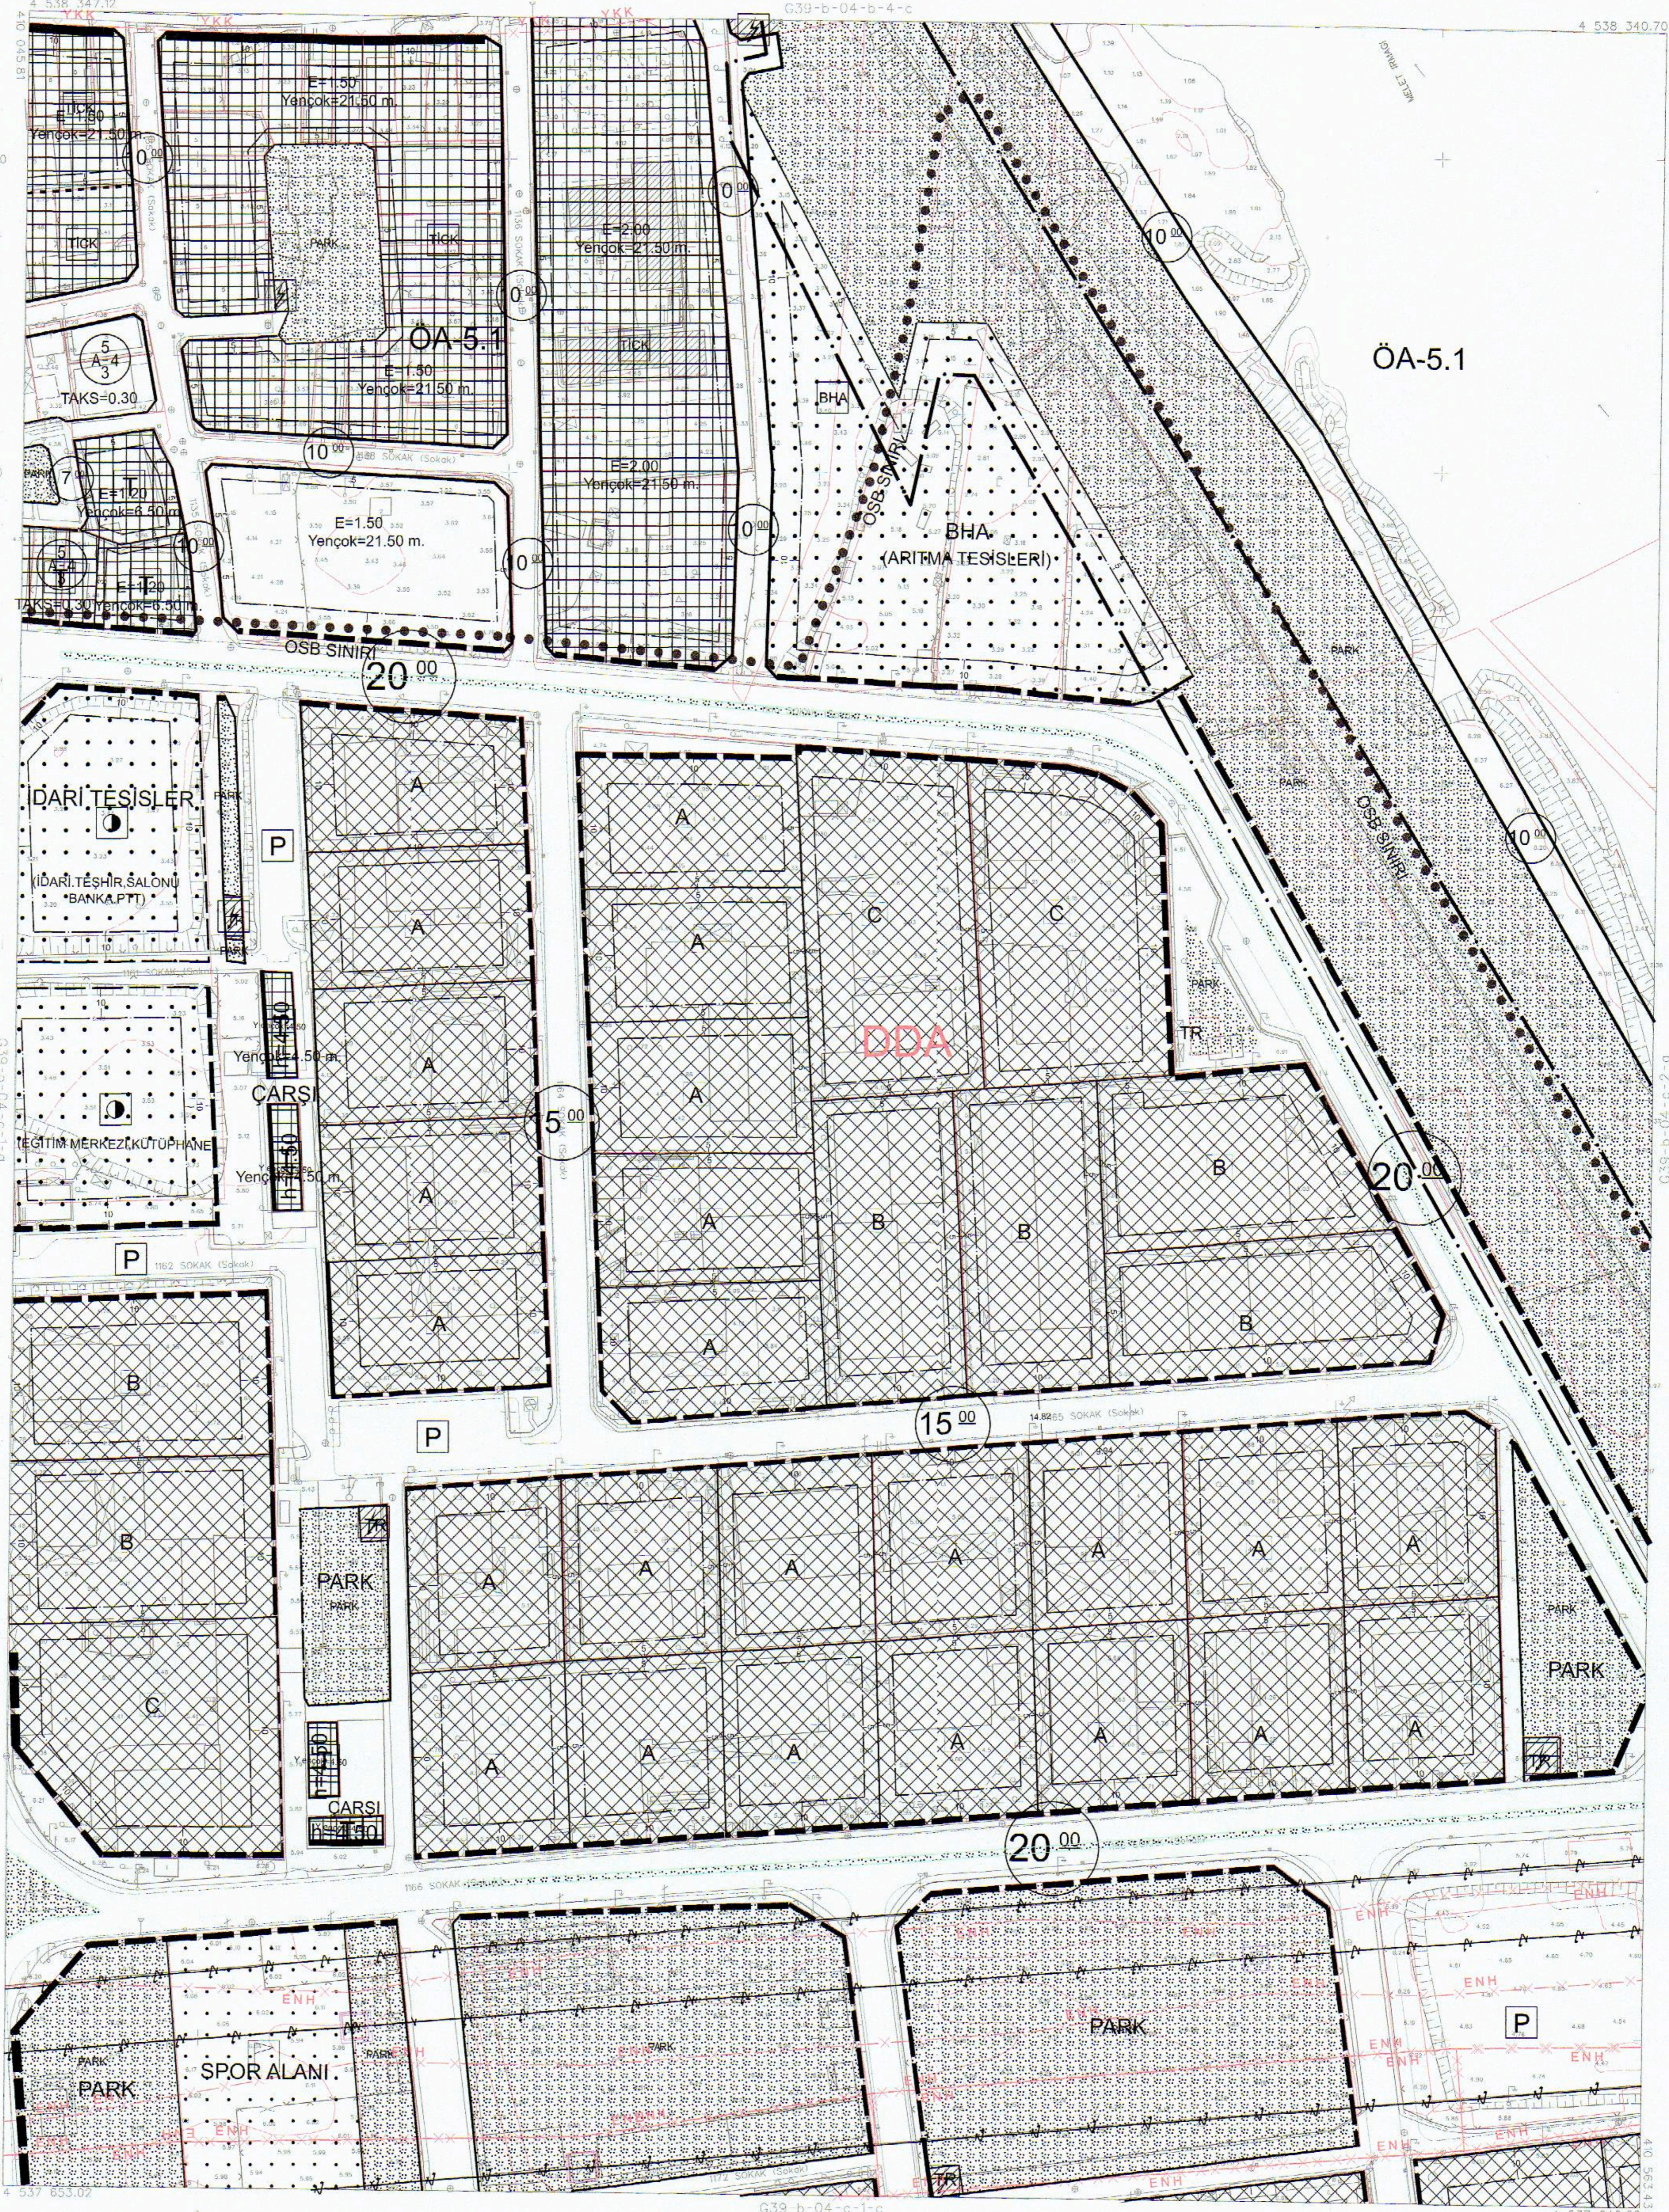

M. ÖZMEN Tarafından Düzenlenen
 Ordu ili İlçesine Ait
 6 Paftadan İbaret 1/1000
 Ölçekli Uygulama İmar Planı 15.02.2023
 Tarih ve 2023/318 Sayılı B.M.K.
 İle 5216 Sayılı Kanunun 7-b ve
 14. Maddesine Dayanarak Onaylanmıştır.



11/05/2020 TARİHİNDE ÇEKİLEN
 HAVA FOTOĞRAFLARINDAN
 ÜRETİLEN PAFTALARDA,
 KIYMETLENDİRME VE YERSEL
 DÜZÜMLERİNE BİNA DİS ÇATI
 SINIRLARINDAN YAPILMIŞTIR.

MÜHÜRLEME YERİNE AİT VE GÖRÜLMÜŞ İNŞAAT
 TARAFINDAN ÇEKİLEN HAVA FOTOĞRAFLARINDAN
 ÜRETİLEN PAFTALARDA,
 KIYMETLENDİRME VE YERSEL
 DÜZÜMLERİNE BİNA DİS ÇATI
 SINIRLARINDAN YAPILMIŞTIR.



DATAN: 15.02.2023
 FİSİYOZ: 1/1000
 İNŞAAT: 1/1000
 PLANI: 1/1000
 ÇİZİM: 1/1000

HAZIRLAYAN: M. ÖZMEN
 İMAR VE ŞEHİRCİLİK UZMANI

1:1000

KONTROL EDEN: ALI ÖZTÜRK
 MURAT AYDIN

KONTROL EDEN: MURAT ÖZ
 HARBİ MÜHÜR

KONTROL EDEN: MURAT AYDIN
 HARBİ VE KAMU İNŞAAT MÜHÜR

G39-b-04-c-1-b