

**İlhan Kent**  
 İMAR İNŞAAT ve TİCARET LTD. ŞTİ.  
 İL / İLÇE: ORDU / ALTINORDU  
 İŞİN ADI: CUMHURİYET, DUKUĞÖL VE KARAFINAR MAHALLELERİ MELELİ İMARI KONUSUNDA KİMYASAL İNŞAAT PARSELLERİNE AİT UYGULAMA İMAR PLANI DEĞİŞİKLİĞİ  
 ÖLÇEK : 1/1000

**İlhan Kent**  
 İMAR İNŞAAT ve TİCARET LTD. ŞTİ.  
 Nuri ÖZMEZ  
 Şehir Plancısı  
 No: 92 058 No:1944

01P 521028298

**İlhan YILMAZ**  
 Şehir Plancısı



Nuri ÖZMEZ tarafından düzenlenen Altınordu ilçesine ait 6. paftadan oluşan 1/1000 ölçekli 01P 521028298 tarih ve 03. sayılı Belediye Meclis Kararı ile incelenerek 3194 sayılı İmar Kanununun 8.b maddesine göre onaylanmıştır.

M. C. ÖZMEZ tarafından düzenlenen Ordu ili Altınordu ilçesine ait 6. paftadan ibaret 1/1000 ölçekli 01P 521028298 tarih ve 2023/318 sayılı B.M.K. ile 5216 sayılı Kanununun 7-b ve 14. maddesine Dayanarak onaylanmıştır.


Ordu Büyükşehir Belediyesi  
**Dr. Mehmet İsmail GÜLER**  
 Şehir Plancısı  
 Genel Sekreter

ALTINORDU  
 ORDU

01	02	03	04	05
06	07	08	09	10
11	12	13	14	15
16	17	18	19	20
21	22	23	24	25

ALTINORDU  
 (ORDU)

G39-b-04-c-2-a

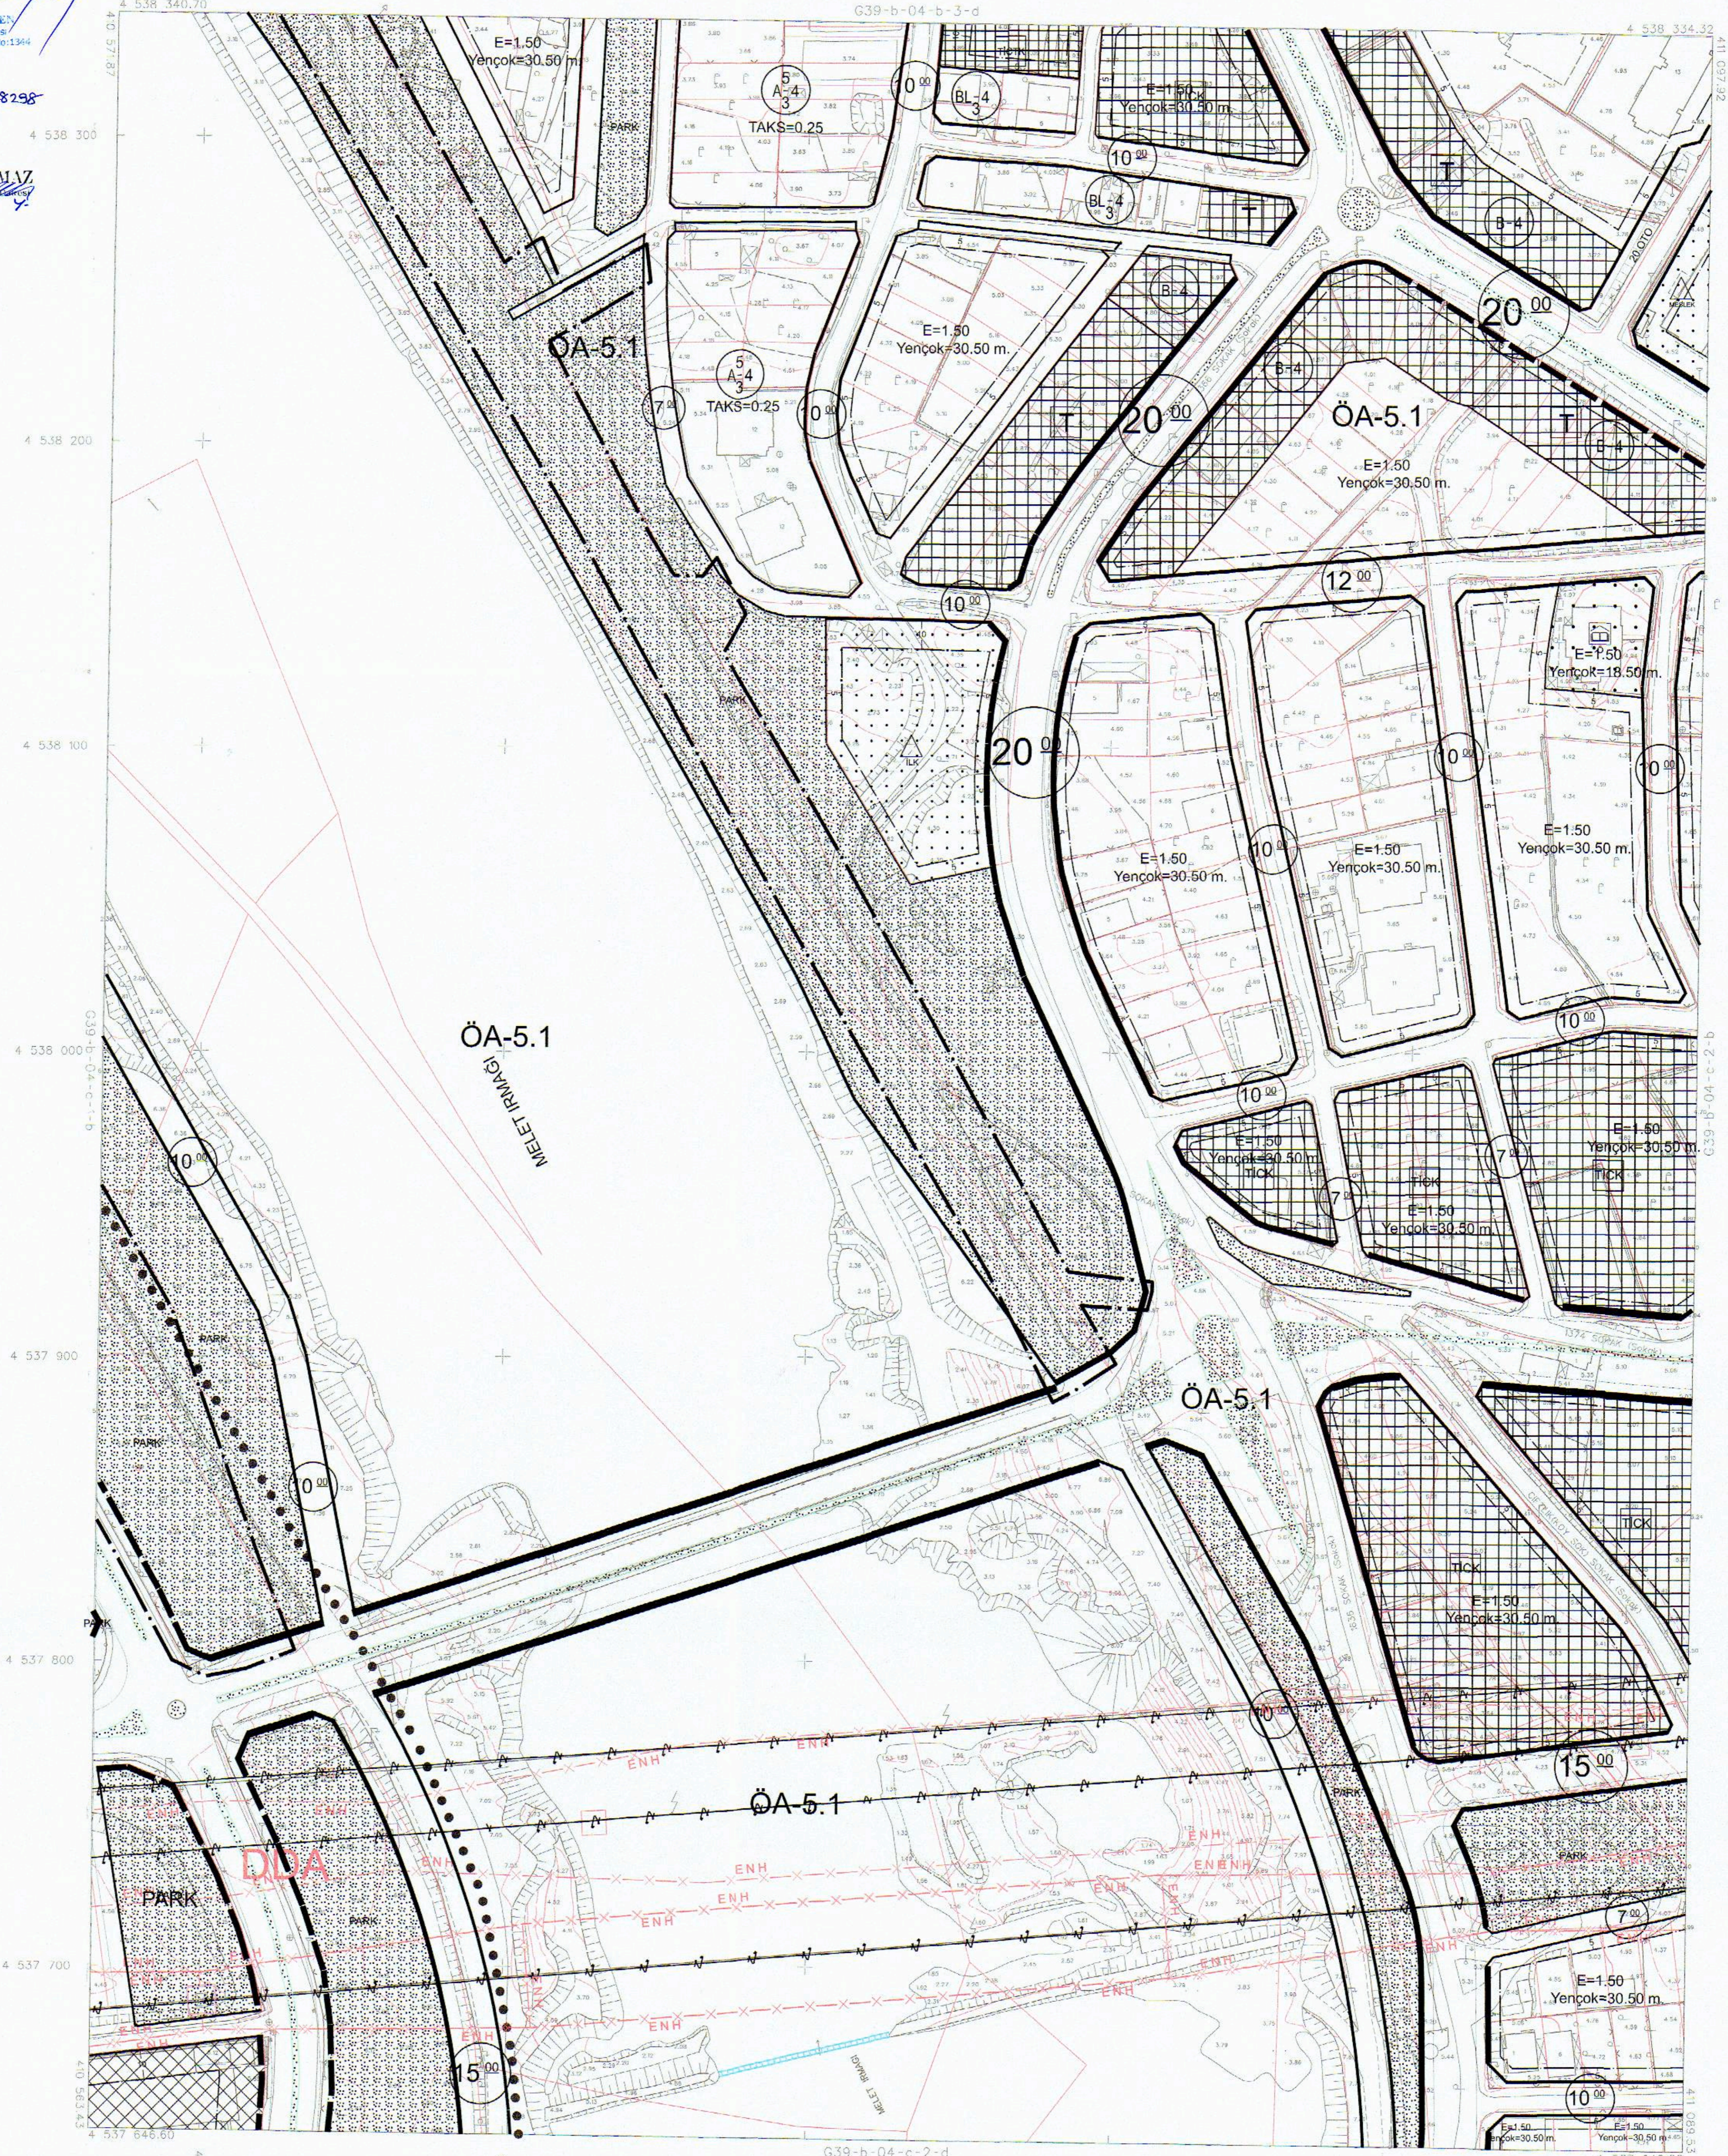

11/05/2023 TARİHİNDE ÇEKİLEN HAVA FOTOĞRAFLARINDAN ÜRETİLEN PAFTALARDA, KIYMETLENDİRME VE YERSEL BÜYÜTLERİN BİNA DIŞI ÇATI SINIRLARINDAN YAPILMIŞTIR.

MÜHÜRLEME FOTOGRAFİ HARİTA VE DİJİTALİZASYON İNŞ. A.Ş.  
 TMMOB ORDU İLÇE VE İL İMAR PLANI İZLEME VE DEĞERLENDİRME BİRİMİ  
 ÜRETİLEN 234 ADET YERSEL BÜYÜTLERİN HARİTA İZLEME VE DEĞERLENDİRME BİRİMİ TARAFINDAN İZLENİP ONAYLANMIŞTIR.



DATUM: UTM  
 PROJEYİ ÇİZEN: İTDP 96  
 PROJEYİ İZLEYEN: İTDP 96  
 PROJEYİ ONAYLAYAN: İTDP 96

HAZIRLAYAN  
 MİS HAVACILIK DİZAYN A.Ş.  
 ARŞET BURAK NEMAN

1:1000

KONTROL EDEN  
 ALI ÖZTÜRK

KONTROL EDEN  
 MURAT ÖZ

KONTROL EDEN  
 MURAT AYDIN

G39-b-04-c-2-a