



Özkan Kent
 İMAR İNŞAAT ve TİCARET LTD. ŞTİ.
 İL / İLÇE ORDU / ALTINORDU
 İŞİN ADI ŞAHİNCİLİ (DURUGÖL) MAHALLESİ,
 1303/16-17-18 ADA/PARSELLERE AİT
 UYGULAMA İMAR PLANI DEĞİŞİKLİĞİ
 ÖLÇEK : 1/1000

5216 Sayılı Yasanın 14. Maddesi uyarınca değiştirilerek onaylanmıştır.

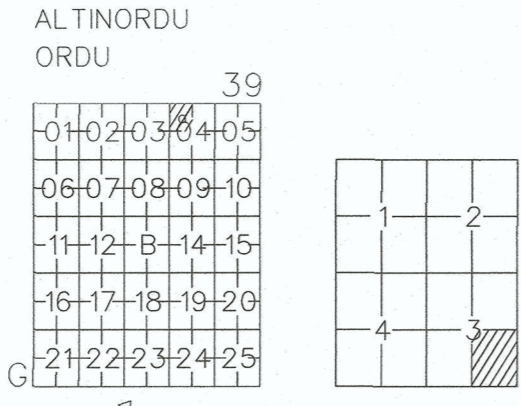

ALTINORDU
 (ORDU)

G39-b-04-a-3-c

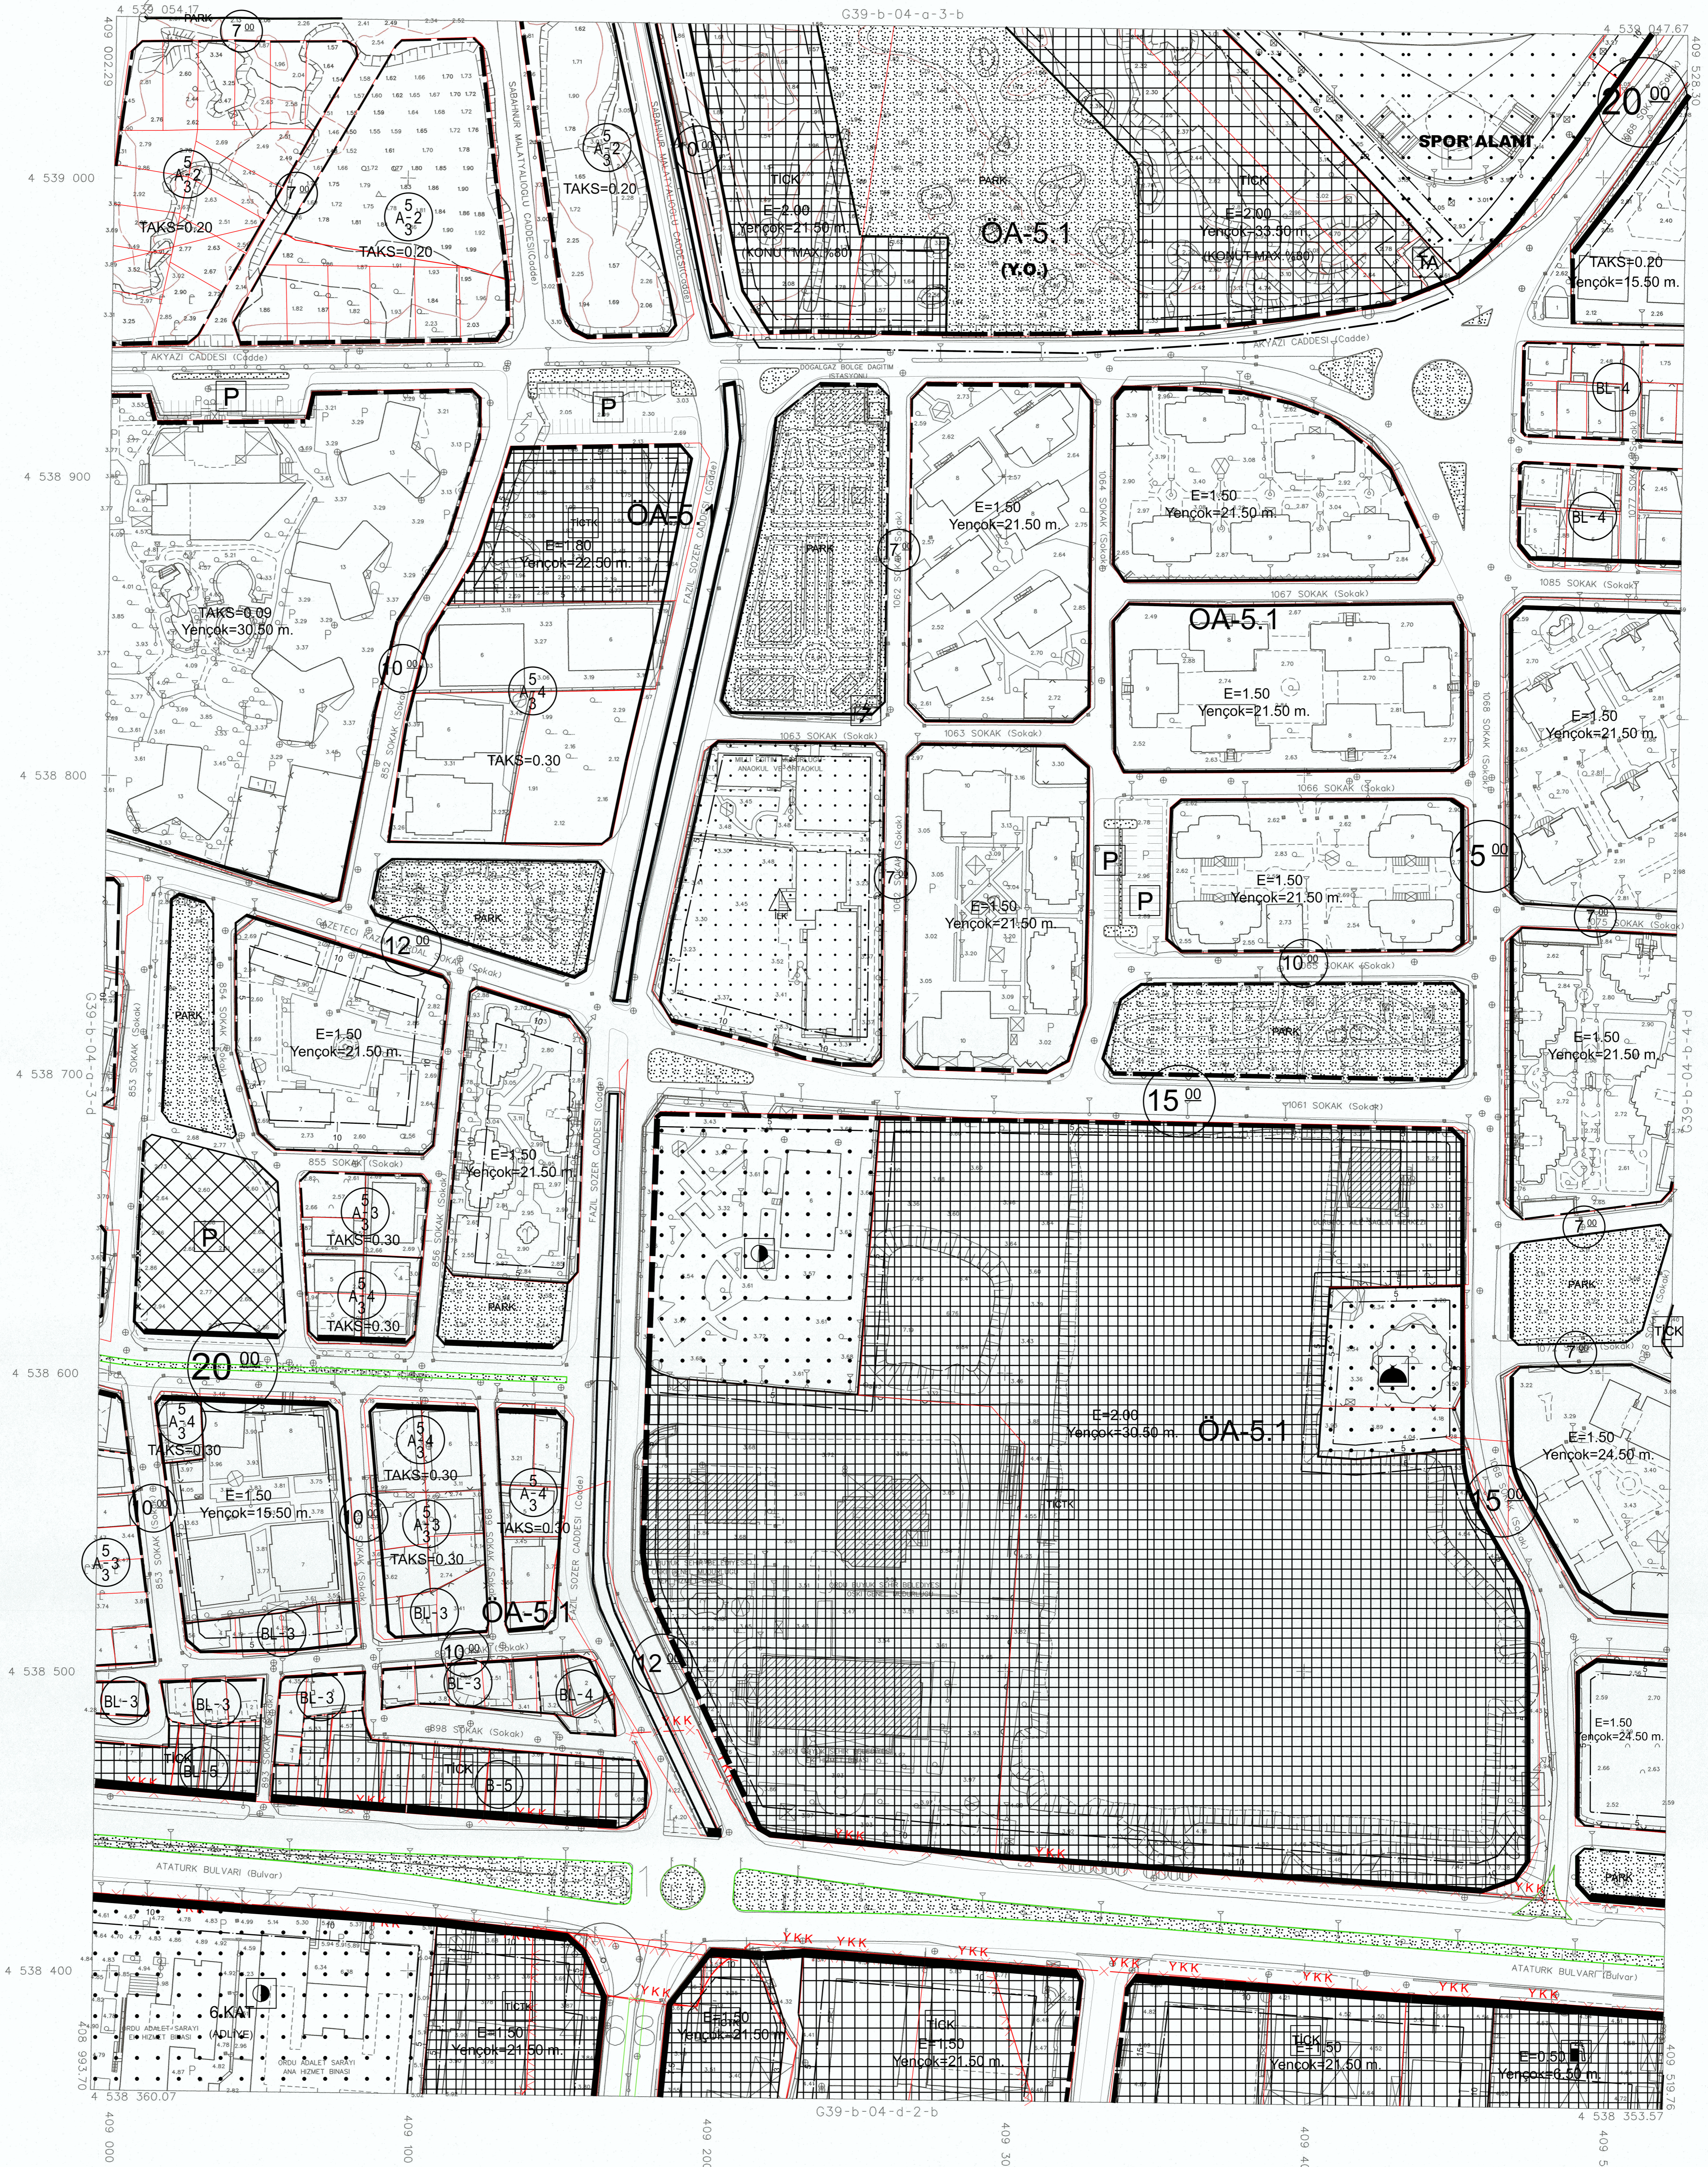

11/05/2020 TARİHİNDE ÇEKİLEN
 HAVA FOTOĞRAFLARINDAN
 ÜRETİLEN PAFTALARDA,
 KIYMETLENDİRME VE YERSEL
 BÜTÜNLEME BİNA DIŞI ÇATI
 SINIRLARINDAN YAPILMIŞTIR.

MÜHÜRLEME FOTOMAP HARTI VE GANİMLİK İNŞ. A.Ş.
 TARAFINDAN ORDU İLİ ALTINORDU İLÇESİ İMAR PLANINA ESAS
 ÜRETİLEN 234 ADET 1/1000 ÖLÇEKLİ HALIHAZIR HARTI 3194
 SAYILI İMAR KANUNUNUN 7/A MADDESİNE GÖRE İNCELENİP
 VE ONANMIŞTIR.



DATUM
 ELIPSOİD
 REFERANS EPODU
 PROJESİYON
 ÖLÇEK

1 İTRF 96
 2 WGS84
 3 2005
 4 UTM(3)
 5 3%

HAZIRLAYAN
 MAS HAYATLIK ÇÖZÜMLERİ A.Ş.
 MURAT BURAK NEMAN

1:1000

KONTROL EDEN
 ALI ÖZTÜRK
 Harita Mühendisi

KONTROL EDEN
 MURAT ÖZ
 Harita Mühendisi

KONTROL EDEN
 MURAT AYĞIN
 Harita ve Kartografya Şube Müdürü

G39-b-04-a-3-c