

|                                                        |   |
|--------------------------------------------------------|---|
| <b>İmar Kanunu</b><br>İMAR İNŞAAT VE TİCARET LTD. ŞTİ. |   |
| İL / İLÇE                                              | ORDU / ALTINORDU   |
| İŞİN ADI                                               | KARACAÖMER MAHALLESİ<br>AFETE MARUZ BÖLGEDEN ÇIKARTILAN<br>ALAN VE YAKIN ÇEVRESİNE AİT<br>UYGULAMA İMAR PLANI DEĞİŞİKLİĞİ<br>VE İLAVESİ |
| ÖLÇEK                                                  | 1/1000   |

İP: 52383507


**Nuri Özmen** tarafından düzenlenen  
Altınordu ilçesine ait (altın) parselin oluşturan  
1/1000 ölçekli imar planı ve 05.08.2019 tarih  
valilik sayılı Belediye Meclis Kararı ile incelenerek  
3194 sayılı İmar Kanununun 8.b maddesine göre  
onaylanmıştır.

**AKKİ ÖZMEN** tarafından düzenlenen  
Ordu ili Altınordu ilçesine ait  
1/1000 ölçekli imar planı ve 05.08.2019 tarih  
valilik sayılı Belediye Meclis Kararı ile incelenerek  
3194 sayılı İmar Kanununun 8.b maddesine göre  
onaylanmıştır.

Ordu Büyükşehir Belediye Başkanı  
**Dr. Mehmet Nihal Çukür**  
Başkan Yardımcısı

ALTINORDU  
(ORDU)

G39-b-08-b-2-d

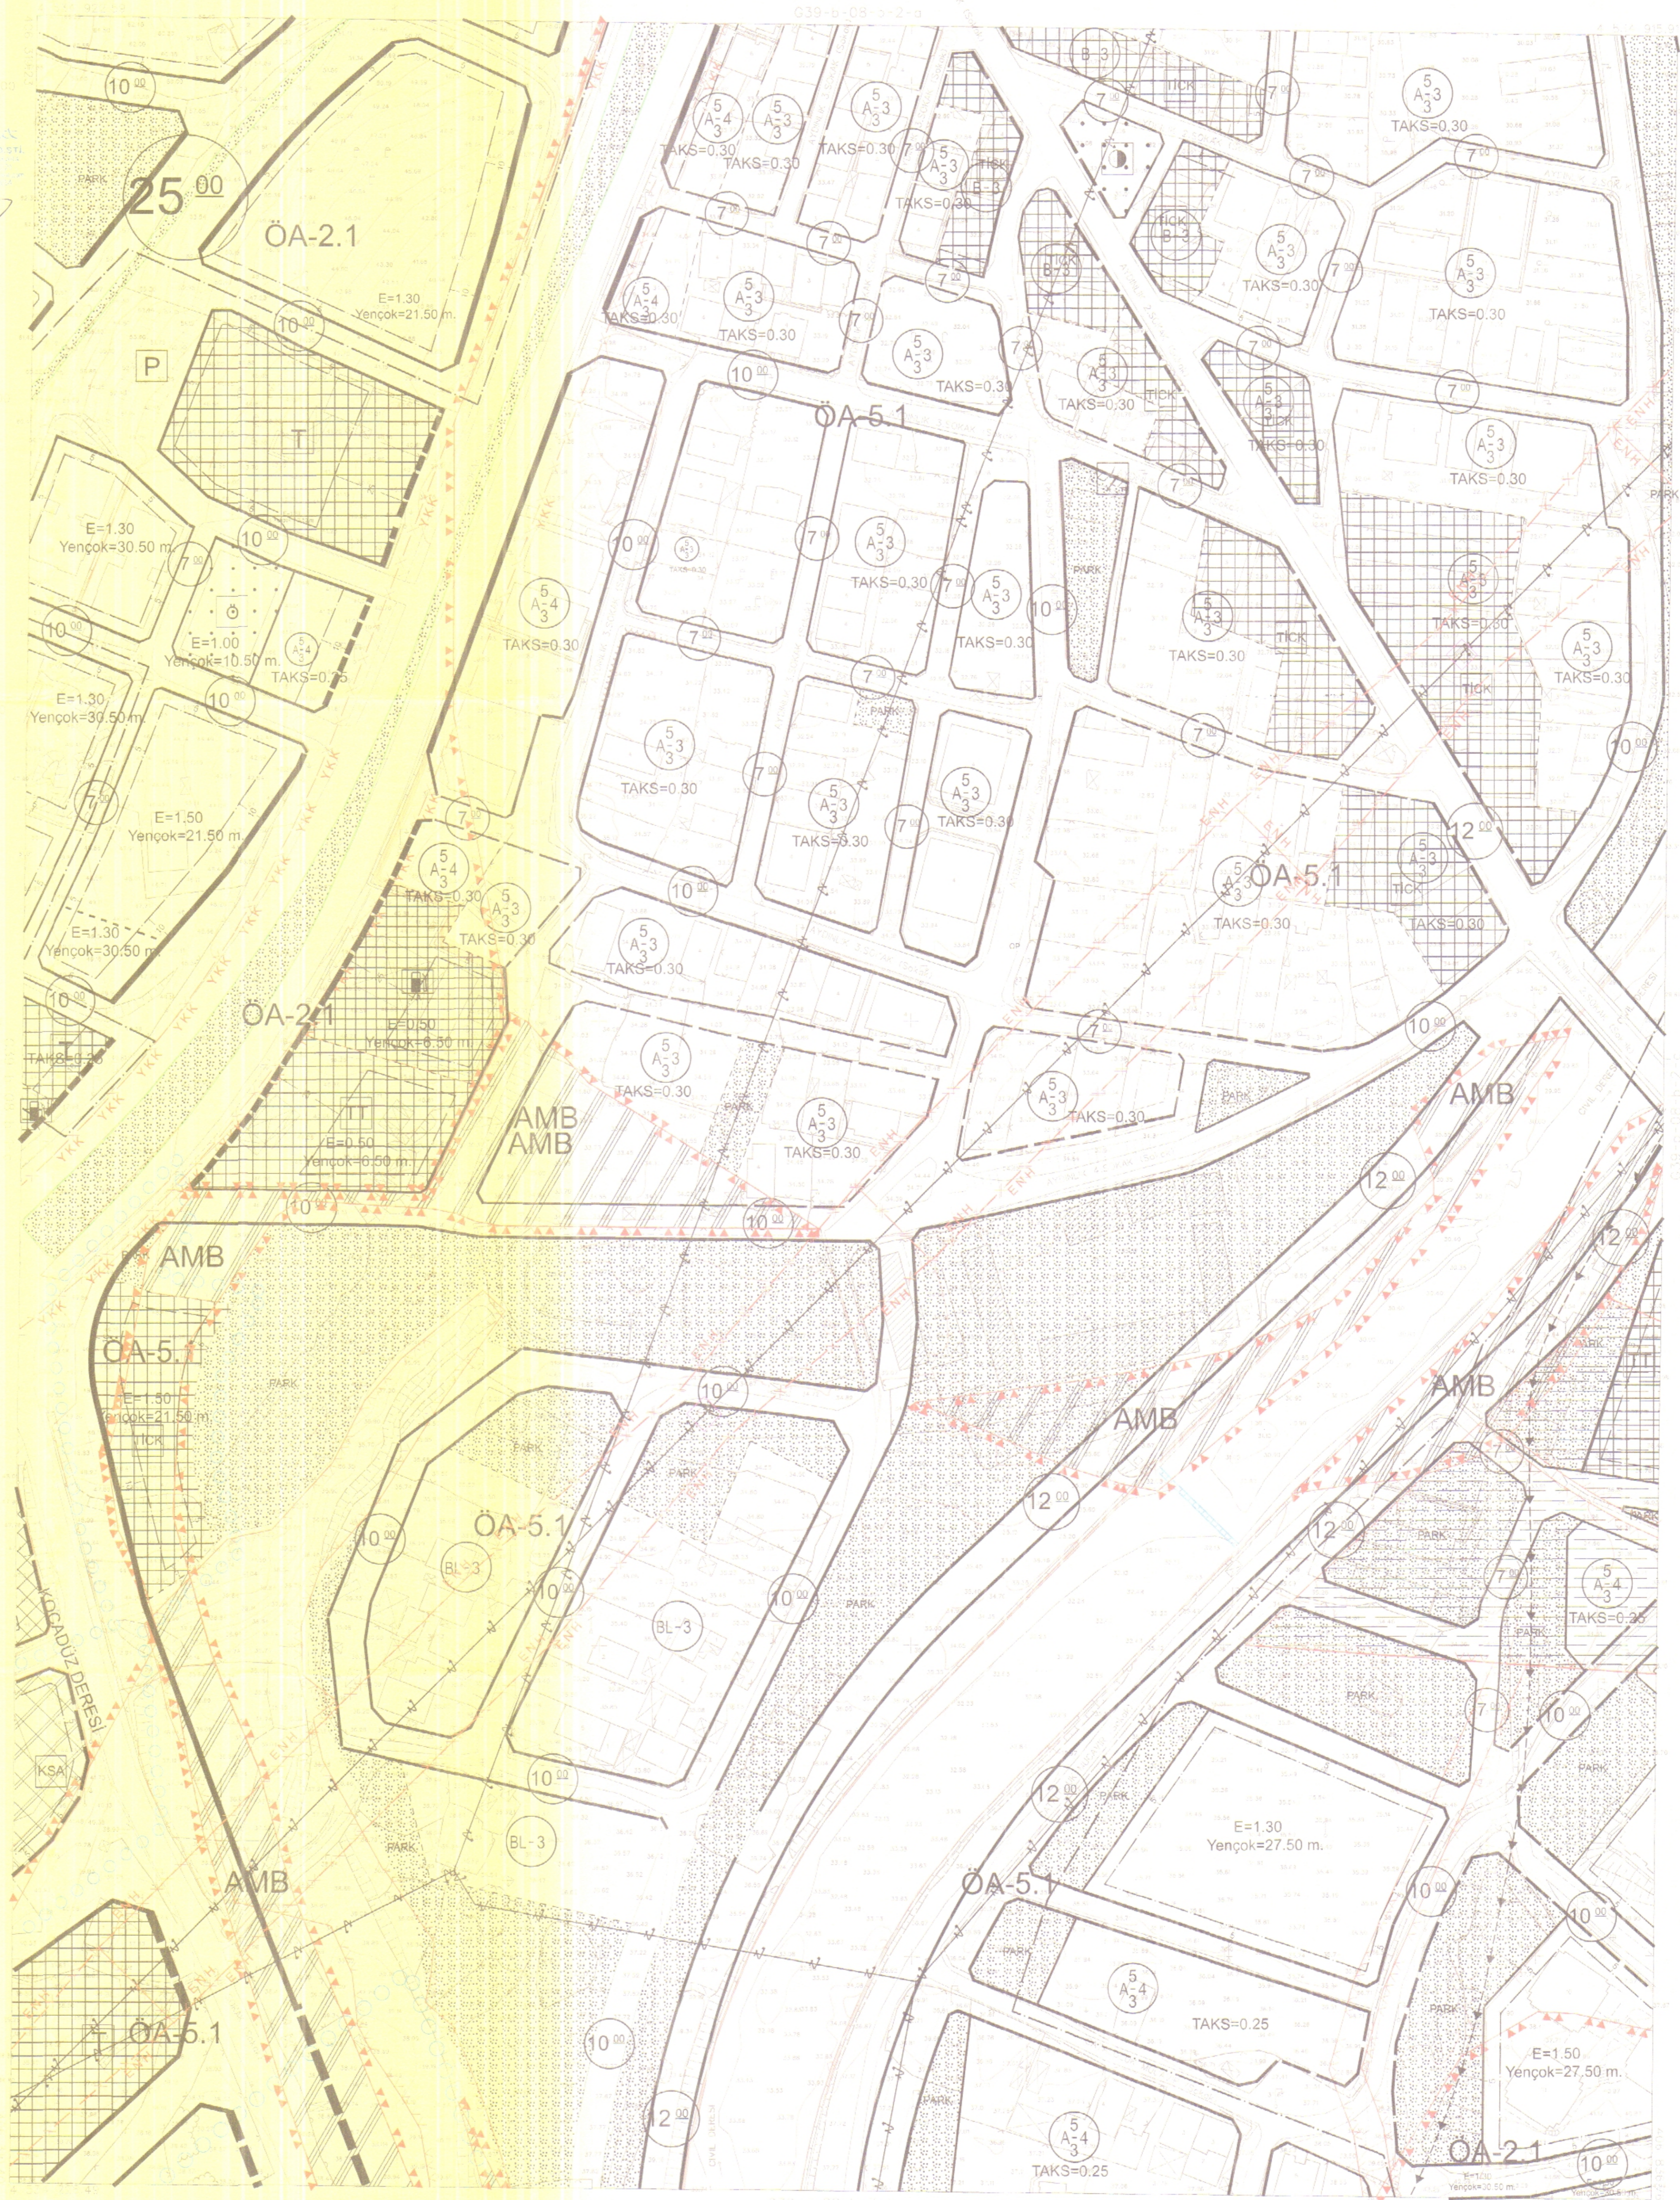

11.08.2019 TARİHİNDE ÇEKİLEN  
HAVA FOTOĞRAFLARINDA  
GÖRÜLEN PAFTALARDA  
FİYAT KESTİMLERİ VE YEREL  
DÜZENLEMELERİN İZLENİMİ  
GÖZLEMLERİNE İZLENİMİ

İMAR PLANI ÇİZİMİ  
1/1000 ÖLÇEKTE  
05.08.2019 TARİHİNDE ÇEKİLEN  
HAVA FOTOĞRAFLARINDA  
GÖRÜLEN PAFTALARDA  
FİYAT KESTİMLERİ VE YEREL  
DÜZENLEMELERİN İZLENİMİ  
GÖZLEMLERİNE İZLENİMİ

Ordu Büyükşehir Belediye Başkanı  
**Dr. Mehmet Nihal Çukür**  
Başkan Yardımcısı

1:1000

G39-b-08-b-2-d