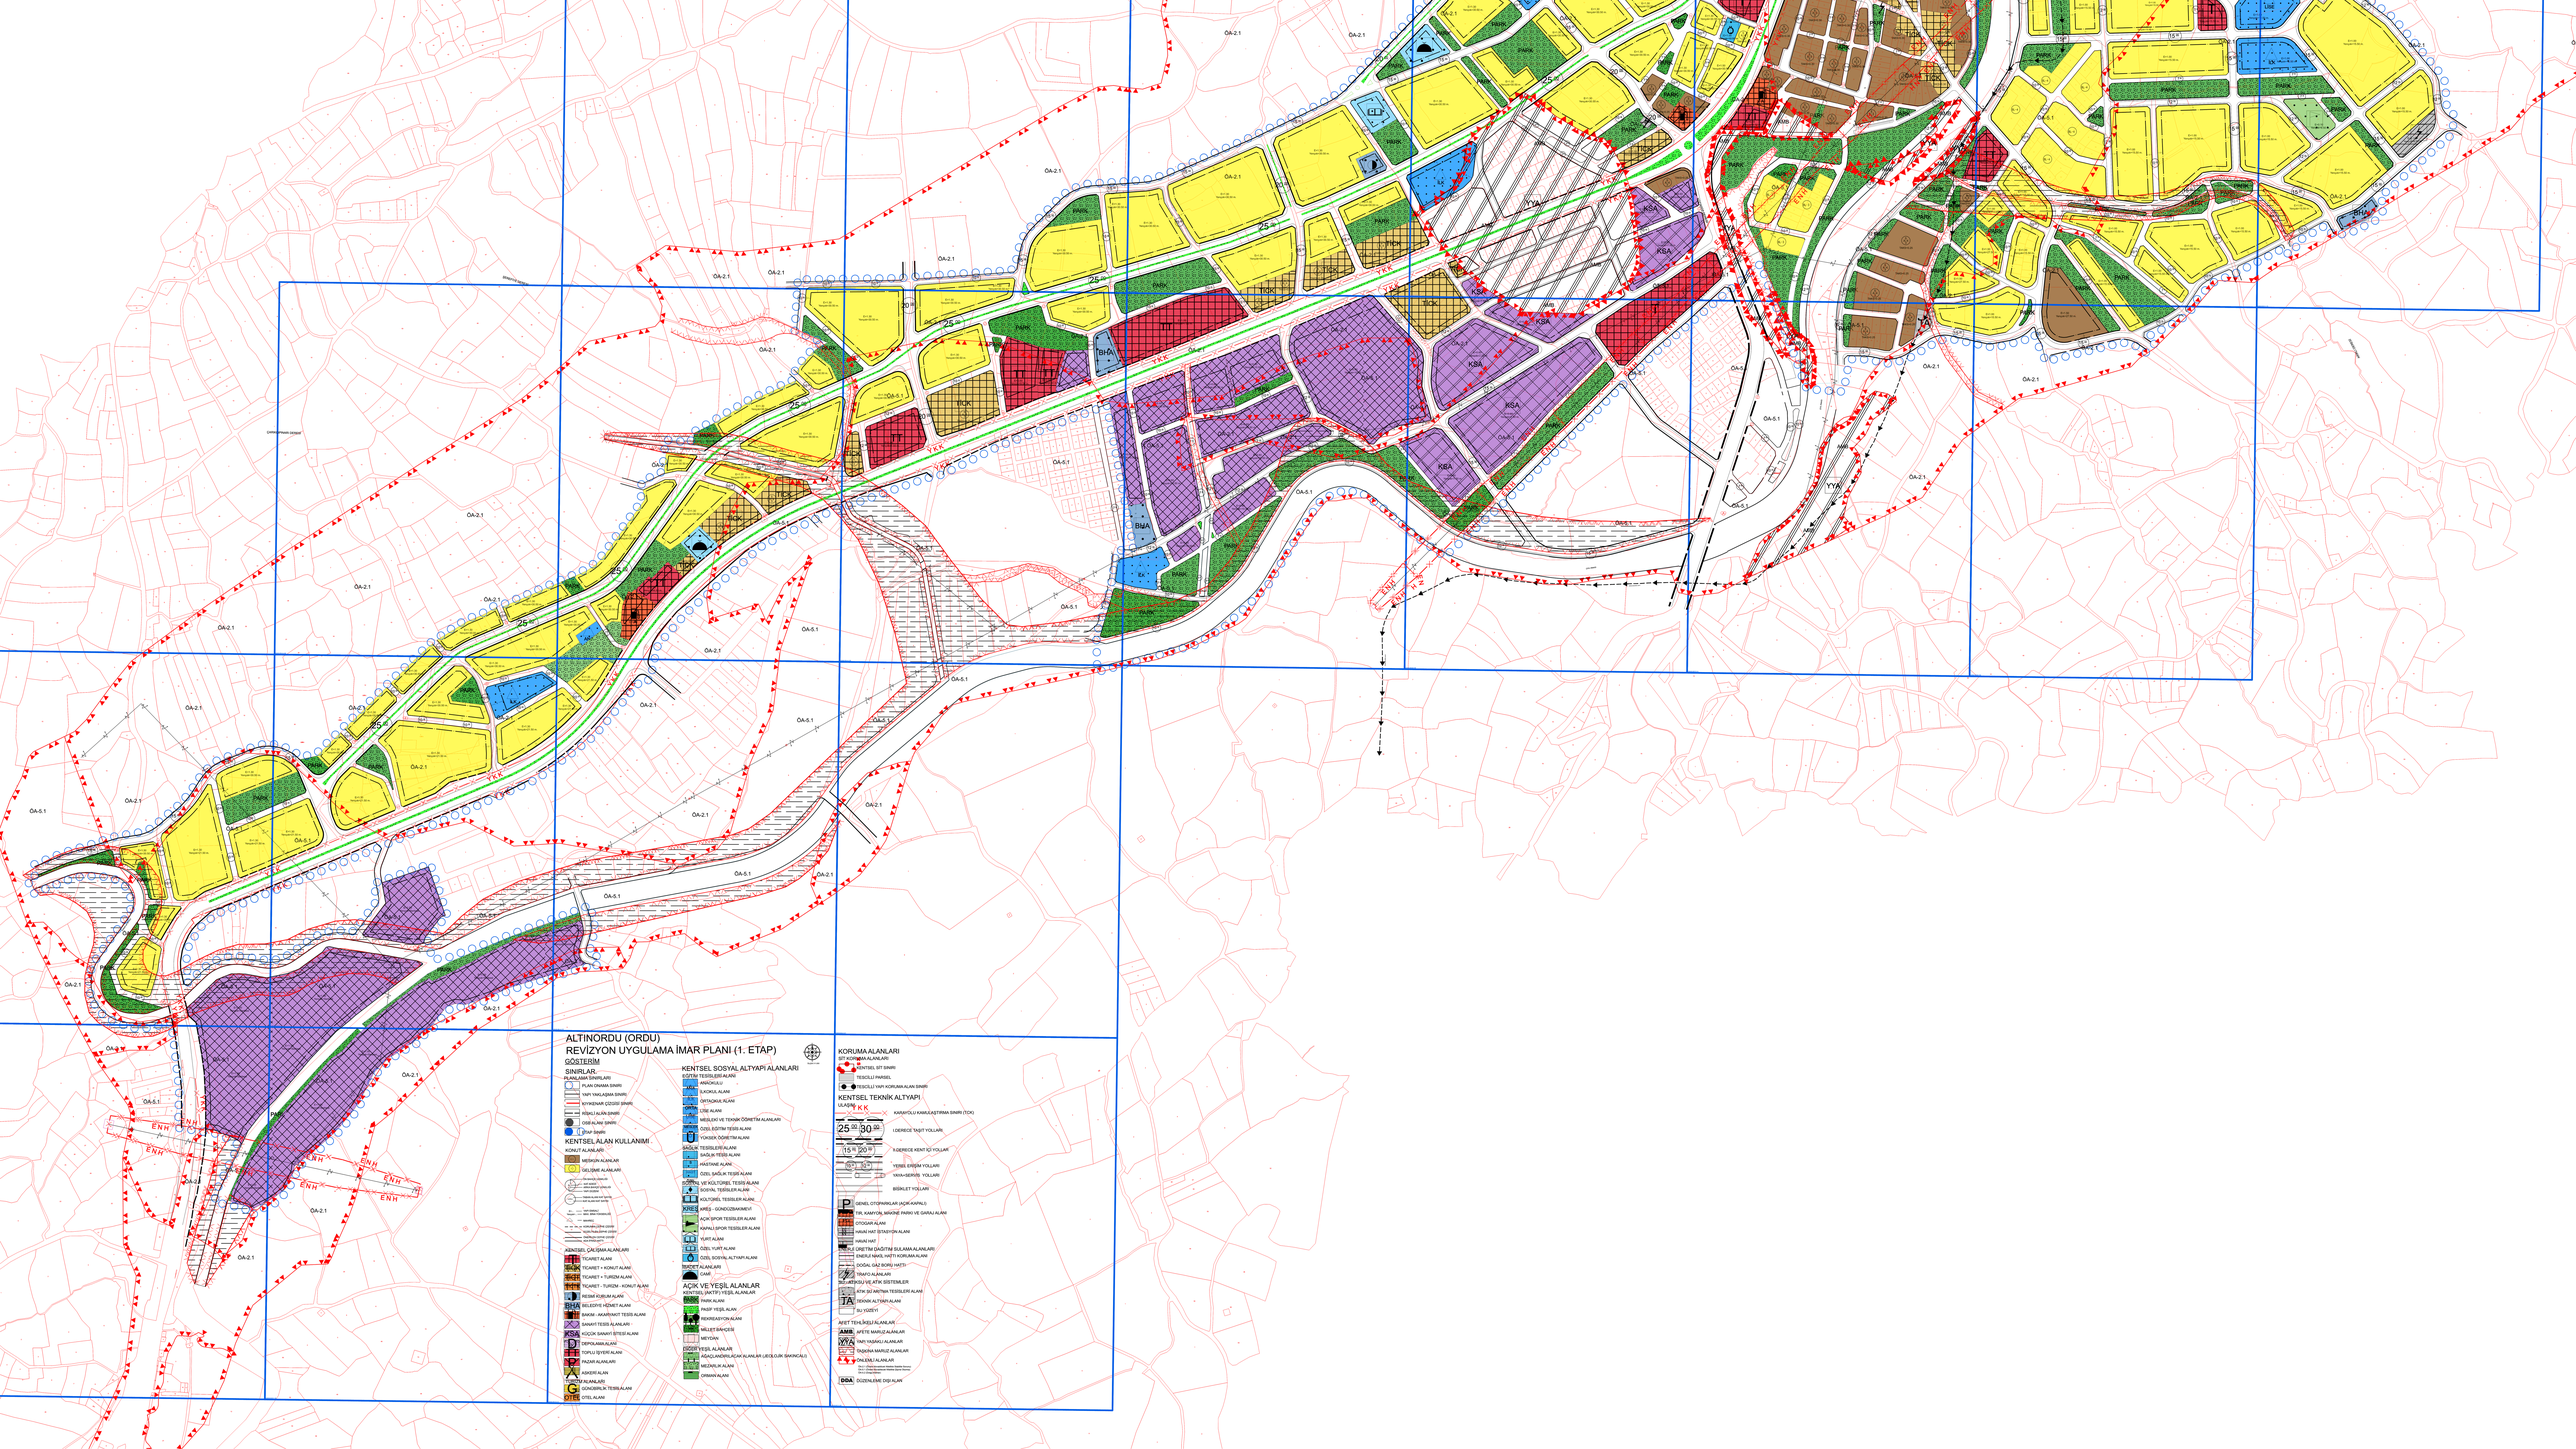
ALTINORDU (ORDU)
REVİZYON UYGULAMA İMAR PLANI (1. ETAP)
GÖSTERİM
SINIRLAR
PLANLAMA SINIFLARI
PLAN ONAMA SINIRI
YAPI YAKLAŞMA SINIRI
KONSEPTİM ÇÖZÜSÜ SINIRI
KİŞİLİ ALAN SINIRI
OSB ALANI SINIRI
İl/ilçe SINIRI
KENTSEL ALAN KULLANIMI
KONUT ALANLARI
MEVCUT ALANLARI
GELİŞİME ALANLARI
Bu alanda Ozel Proje Alanı Yönetmeliği hükümleri geçerlidir.